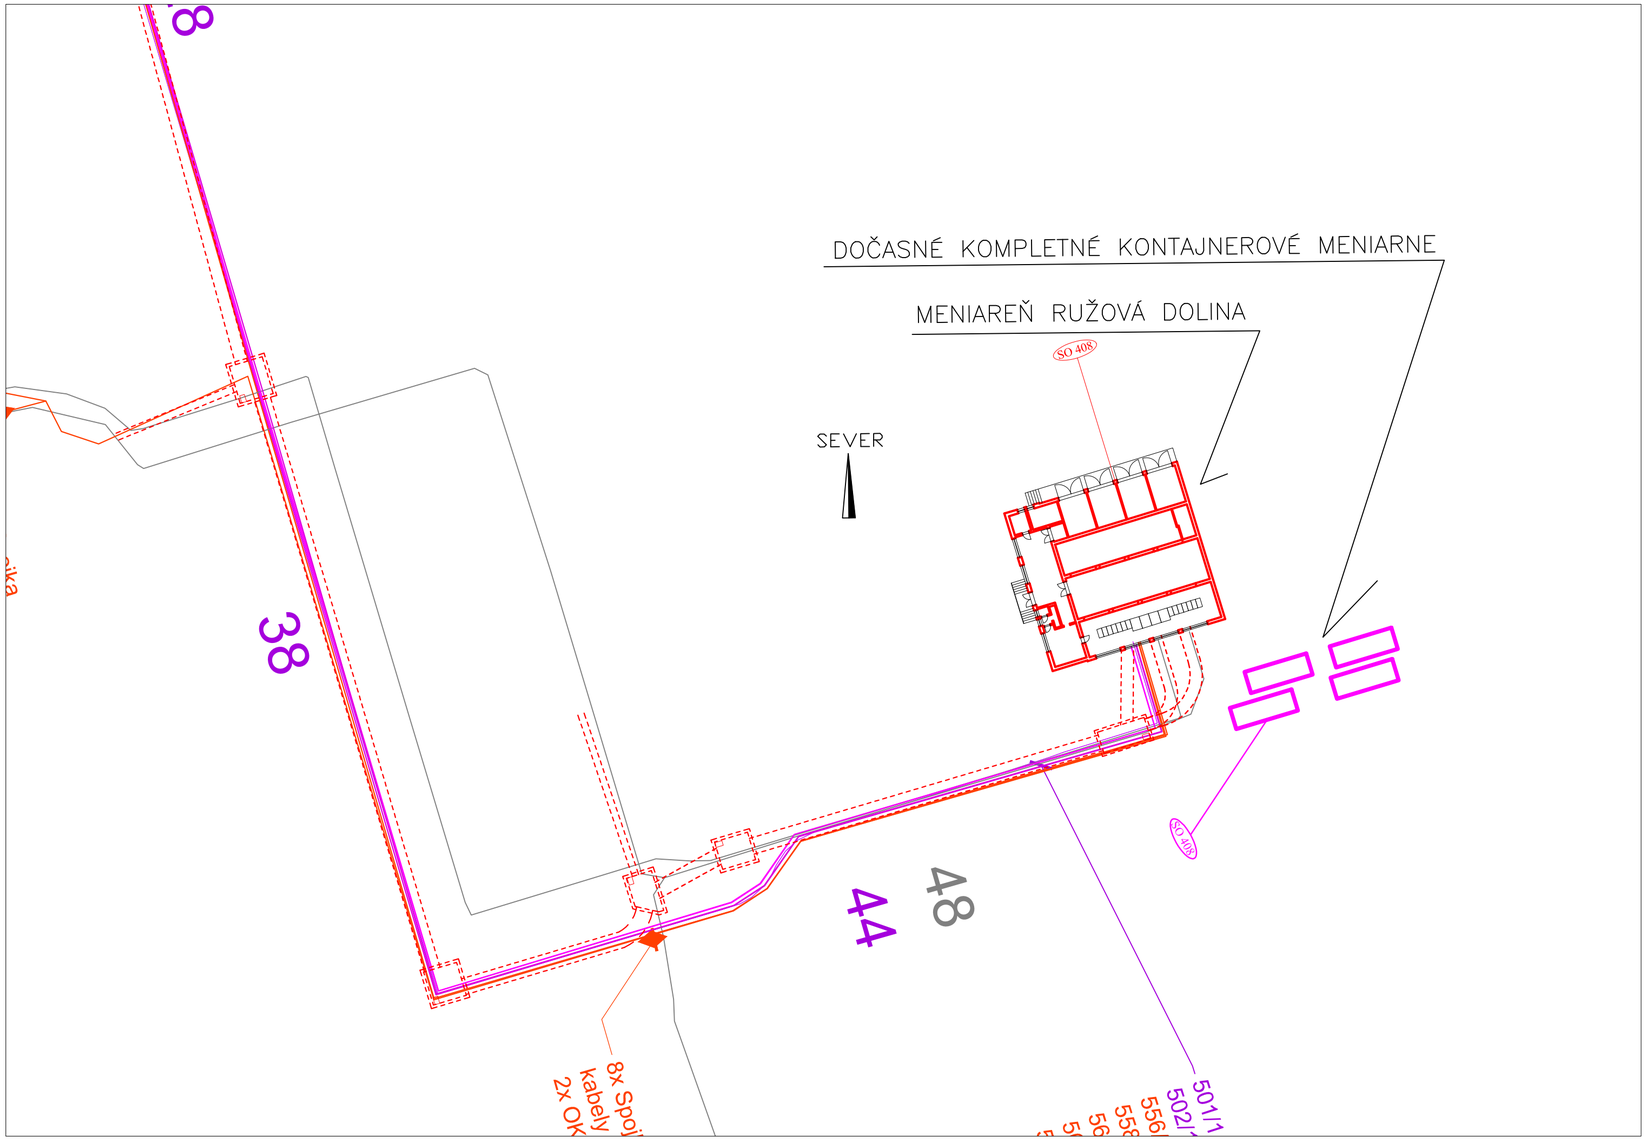

EURÓPSKA ÚNIA
Európske štrukturálne a investičné fondy
OP Integrovaná infraštruktúra 2014 – 2020

MINISTERSTVO DOPRAVY A VÝSTAVBY SLOVENSKEJ REPUBLIKY

LEGENDA

DOČASNÉ KOMPLETNÉ KONTAJNEROVÉ MENIARNE

D-408

900 TECHNOLÓGIA

SÚRADNICOVÝ SYSTÉM: S–JTSK v realizácii JTSK

VÝŠKOVÝ SYSTÉM: Bpv

NÁZOV STAVBY	**Modernizácia električkových tratí RUŽINOVSKÁ RADIÁLA**		
OBJEDNÁVATEĽ	BRATISLAVA	Hlavné mesto Slovenskej republiky Bratislava Primaciálne nám. 1, 814 99 Bratislava	
PROJEKTANT	DOPRAVOPROJEKT	DOPRAVOPROJEKT, a.s. Kominárska 141/2,4 832 03 Bratislava	
		HLAVNÝ INŽINIER PROJEKTU: Ing. Nikola Grančič	PODPIS
		ČÍSLO ZÁKAZKY: 8632–01	
PROJEKTANT OBJEKTU	METROPROJEKT	METROPROJEKT Praha a.s., Argentinská 1621/36, 170 00 Praha 7	
		ZODPOVEDNÝ PROJEKTANT: Ing. Václav Mišárek	PODPIS
		VYPRACOVAL: ng. Václav Mišárek	PODPIS
		KONTROLOVAL: Ing. Jan Kahuda	PODPIS
		IDENTIFIKAČNÉ ČÍSLO PRÍLOHY: MET–RR–DSP–C–D000–40800–906–X	
KRAJ: BRATISLAVSKÝ KATASTRÁLNE ÚZEMIE: Ružinov	OKRES: Bratislava II	DÁTUM	05/2023
		FORMÁT	3 x A4
NÁZOV OBJEKTU	MENIAREŇ RUŽOVÁ DOLINA, STAVEBNÉ ÚPRAVY OBJEKTU	MIERKA	1:500
		STUPEŇ PD	DSP
		Č. ZÁKAZKY	8632–01
NÁZOV PRÍLOHY	SITUÁCIA	Č. SÚPRAVY	Č. PRÍLOHY: 906