



REZ A-A

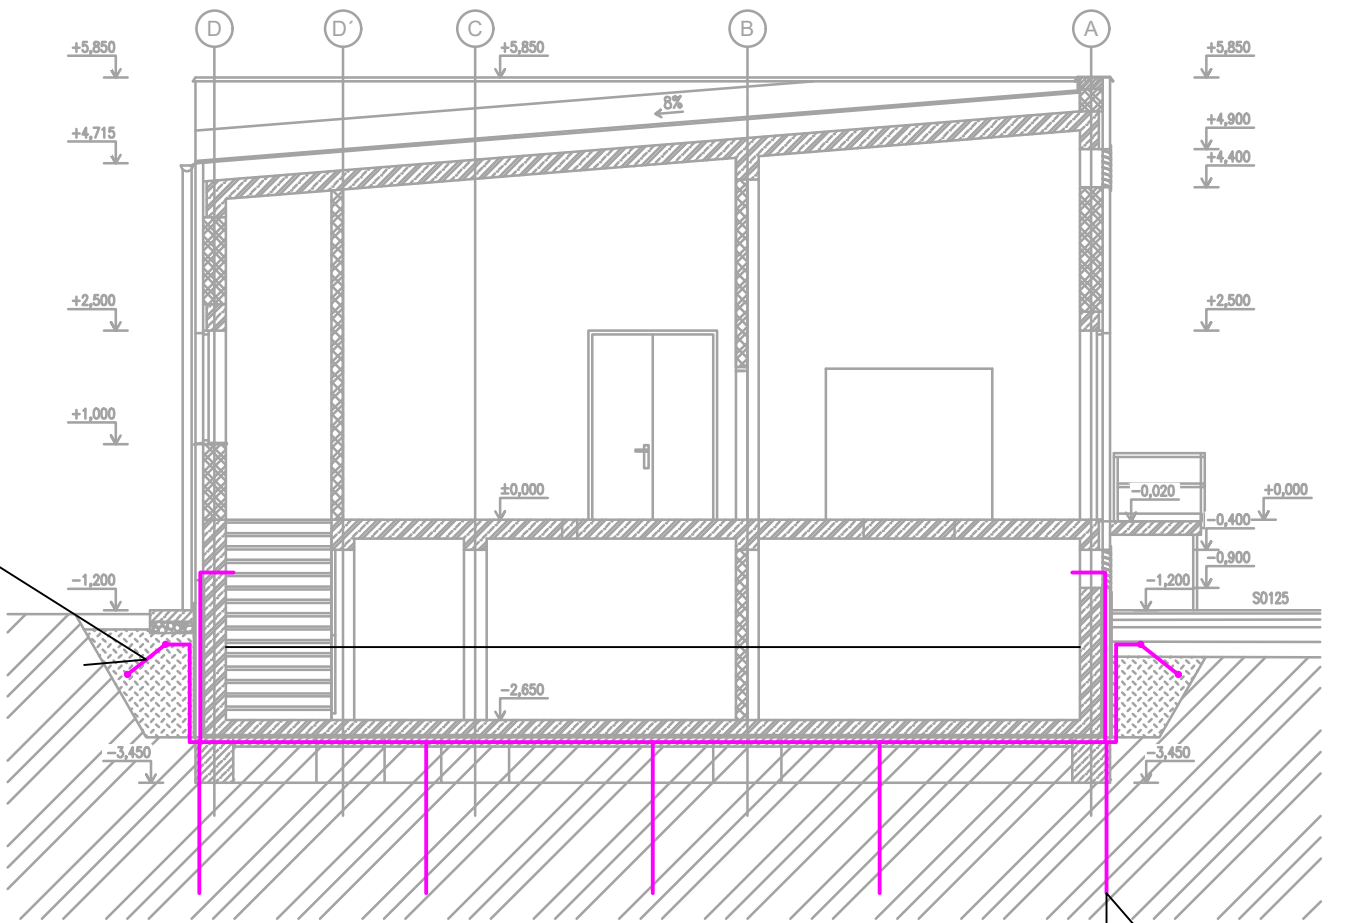

REZ B-B

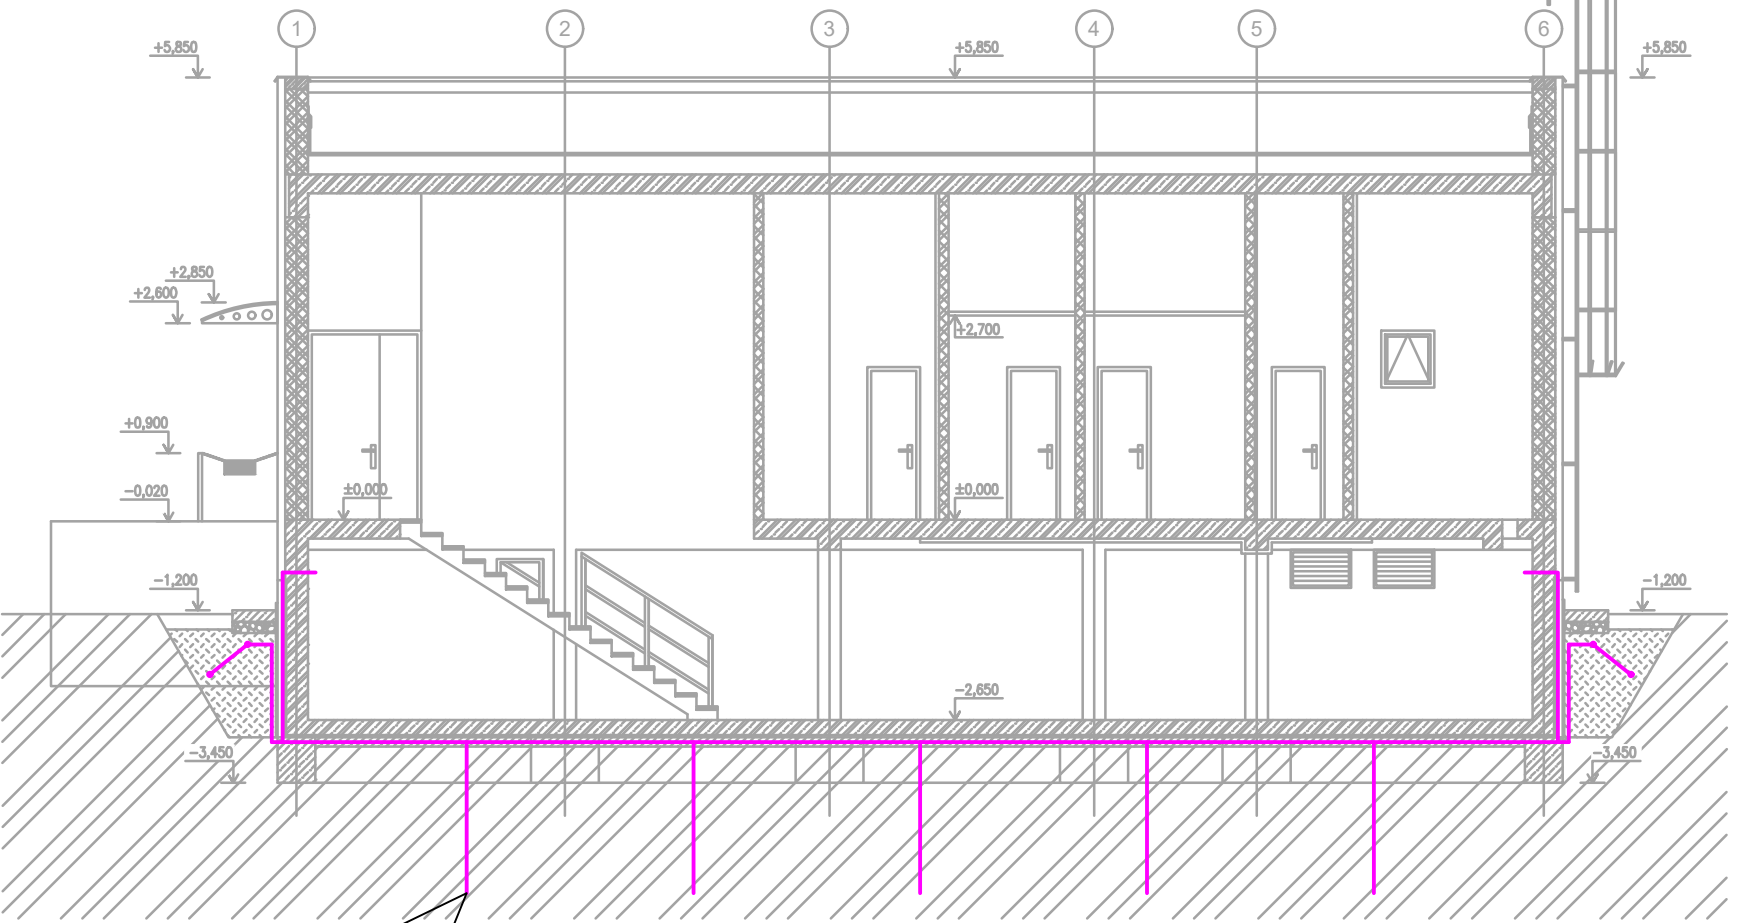

UZEMŇOVACÍ TYČ FEZN 2 m

D-409

900 TECHNOLÓGIA

SŮRADNICOVÝ SYSTÉM: S-JTSK v realizácii JTSK VÝŠKOVÝ SYSTÉM: Bpv

NÁZOV STAVBY		Modernizácia elektrifikačných tratí RUŽINOVSKÁ RADIÁLA	
OBJEDNÁVATEĽ		Hlavné mesto Slovenskej republiky Bratislava Primaciálne nám. 1, 814 99 Bratislava	
	DOPRAVOPROJEKT, a.s. Kominárska 141/2,4 832 03 Bratislava		
	HLAVNÝ INŽINIER PROJEKTU	Ing. Nikola Grandž	PODPIS <i>Grandž</i>
PROJEKTANT OBJEKTU		METROPROJEKT Praha a.s., Argentínská 1621/36, 170 00 Praha	
	ZODPOVEDNÝ PROJEKTANT	Ing. Václav Mířek	PODPIS <i>Mířek</i>
	VYPRACOVANÉ	Ing. Václav Mířek	PODPIS <i>Mířek</i>
KONTROLOVANÉ		Ing. Jan Kahuda	PODPIS <i>Kahuda</i>
IDENTIFIKAČNÉ ČÍSLO PRÍLOHY		MET-RR-DSP-C-0000-40900-905-X	
KRAJ: BRATISLAVSKÝ		OKRES: Bratislava II	DATUM: 05/2023
KATASTRÁLNE ÚZEMIE: Ružinov			FORMÁT: 10 x A4
NÁZOV OBJEKTU		MENIAREŇ ASTRONOMICKÁ	MIERKA: 1:100
			STUPEŇ PD: DSP
			Č. ZÁKAZKY: 8632-01
NÁZOV PRÍLOHY		UZEMNENIE	Č. PRÍLOHY: 905