


VZOROVÝ POZDLŽNY REZ VETVY "V2"

M 1:100/1:100

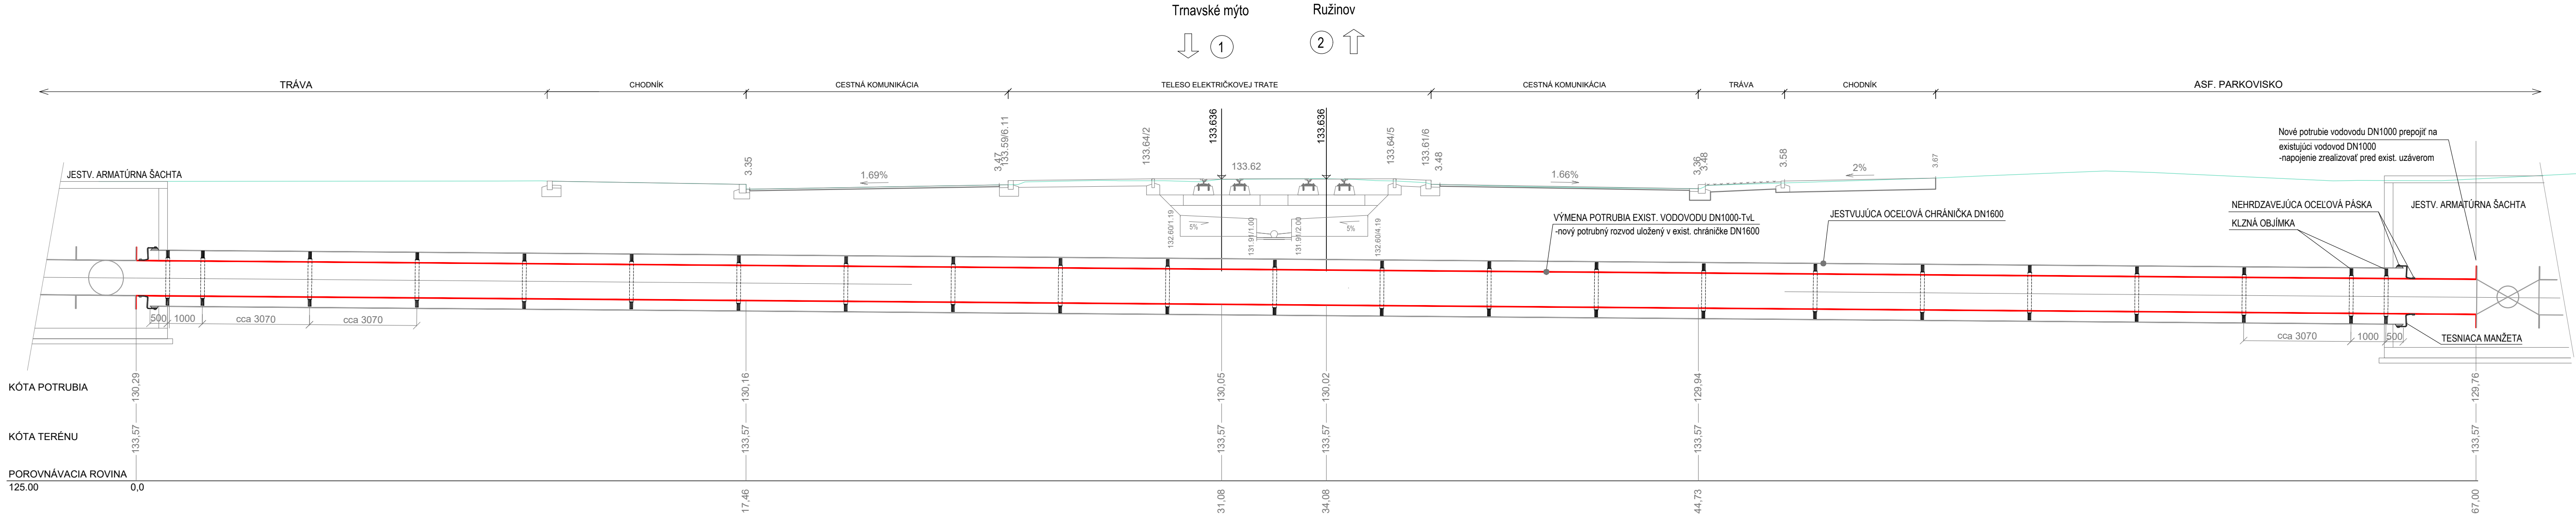


POZNÁMKA:

KÓTY DŇA POTRUBIA SÚ ORIENTAČNÉ. REÁLNE KÓTY ULOŽENIA POTRUBIA BUDÚ URČENÉ AŽ PRI REALIZÁCII VÝMENY POTRUBIA.


VZOROVÝ POZDLŽNY REZ VETVY "V4"

M 1:100/1:100

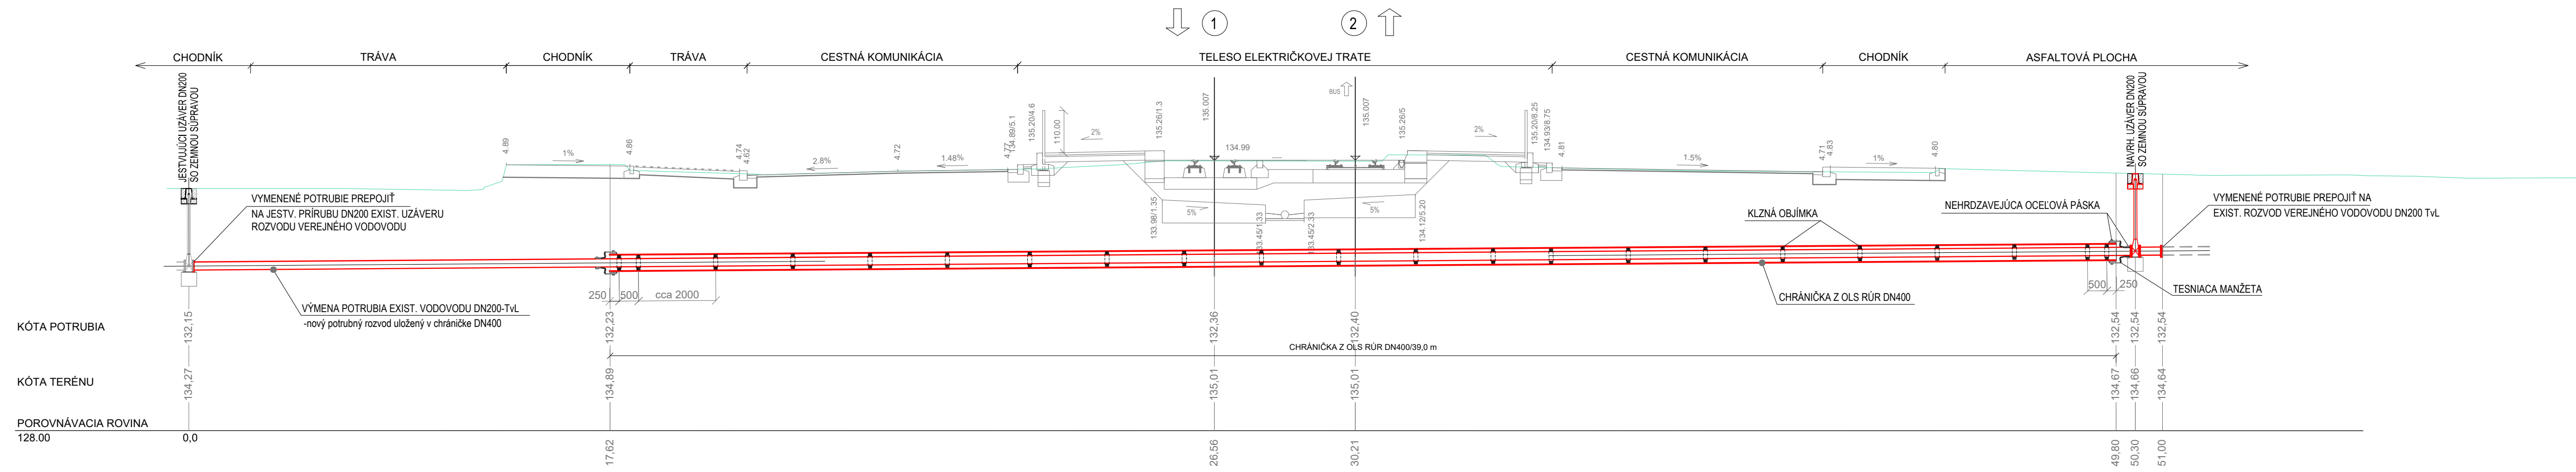


VZOROVÝ POZDLŽNY REZ VETVY "V3"

M 1:100/1:100

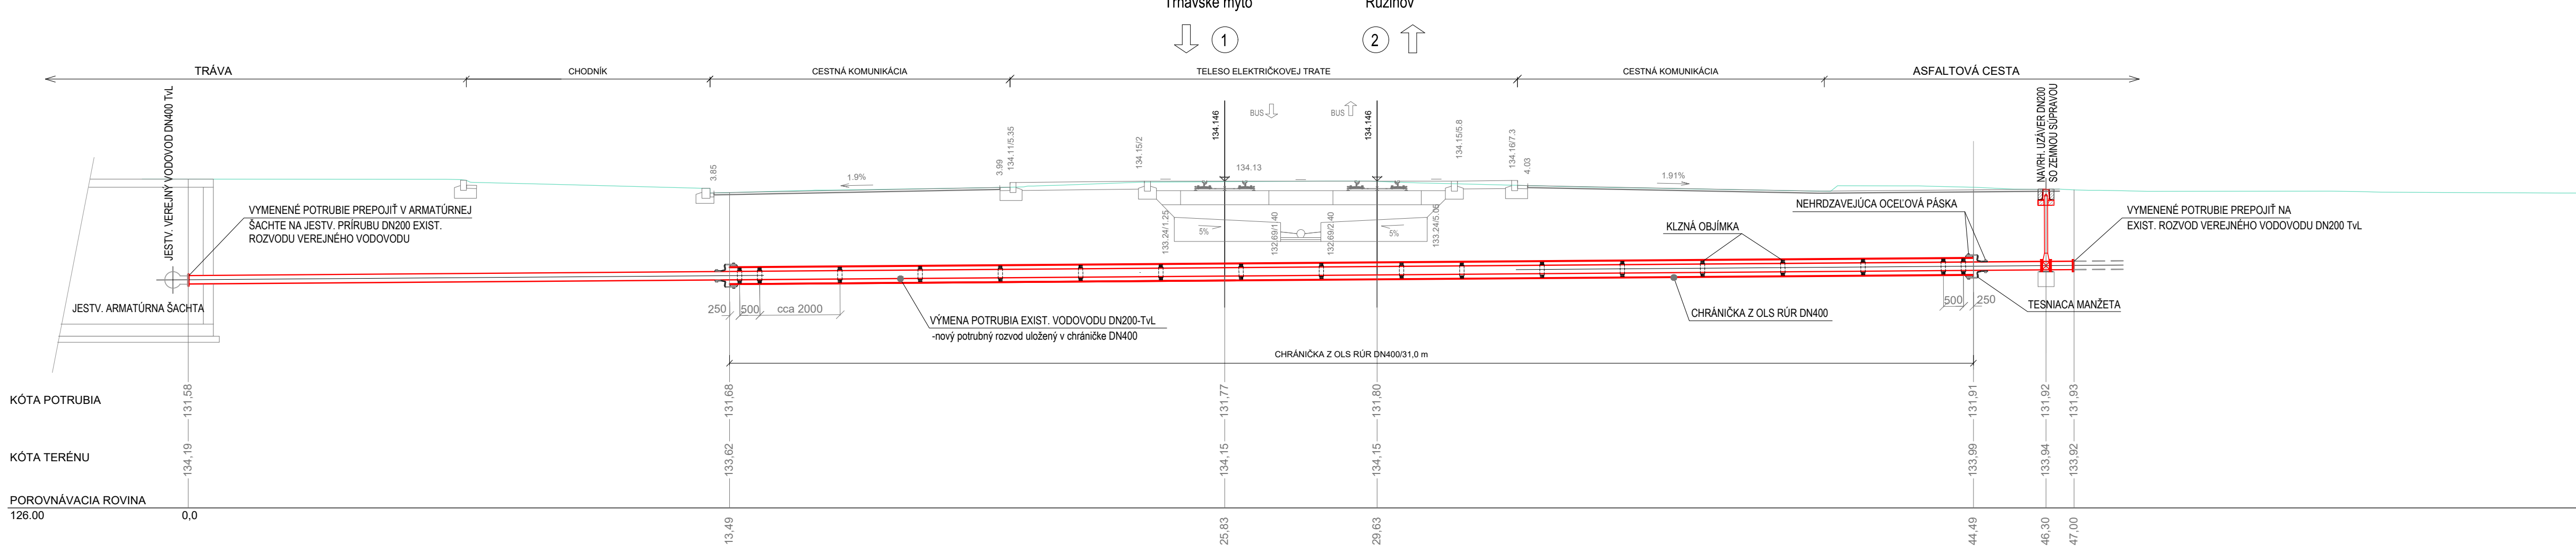

VZOROVÝ POZDLŽNY REZ VETVY "V7"

M 1:100/1:100

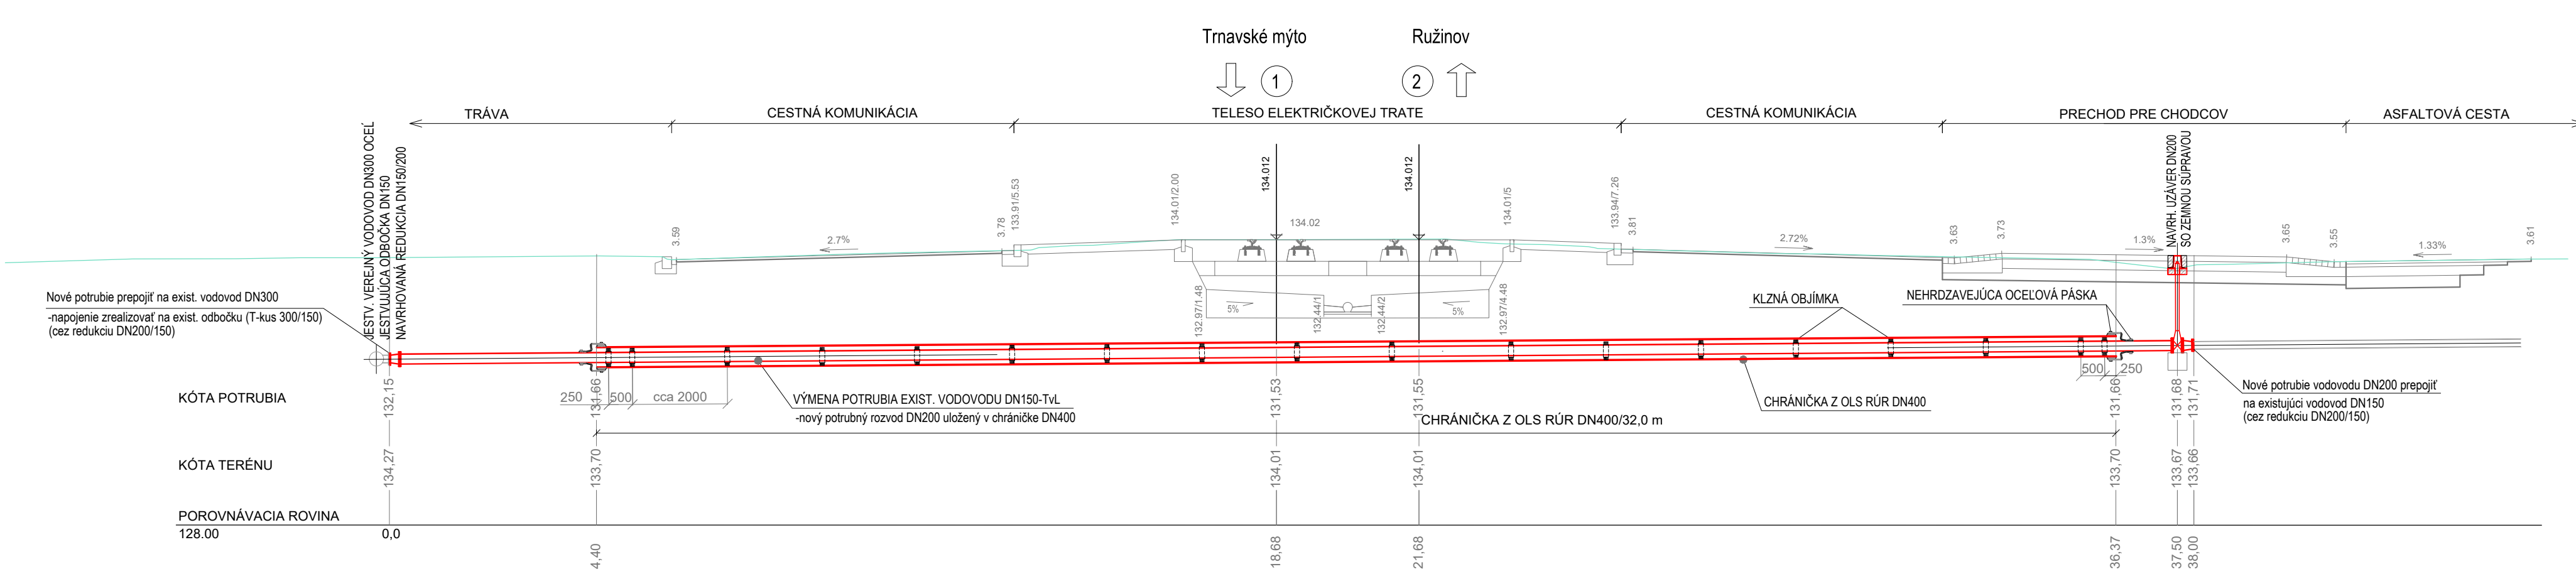

EURÓPSKA ÚNIA
Európske štrukturálne a investičné fondy
OP Integrovaná infraštruktúra 2014 – 2020

MINISTERSTVO
DOPRAVY A VÝSTAVBY
SLOVENSKEJ REPUBLIKY

D-521

miš

SÚRADNICOVÝ SYSTÉM: S-VTSK v realizácii JTSK

VÝŠKOVÝ SYSTÉM: BpV

NÁZOV STAVBY

Modernizácia električkových tratí
RUŽINOVSKÁ RADIÁLA

OBJEDNÁVATEĽ

BRATISLAVA

Hlavné mesto Slovenskej republiky Bratislava
Prímorské nám. 1, 814 99 Bratislava

PROJEKTANT

DOPRAVOPROJEKT, a.s.

Komárňarska 141/2,4
832 03 Bratislava

Hlavný inžinier projektu

Ing. Nikoľa Gerdžik

PODPIS

8632-01

PROJEKTANT OBJEKTU

DOPRAVOPROJEKT, a.s., divízia Bratislava II, Komárňarska 141/2,4, 832 03 Bratislava

ZODPOVEDNÝ PROJEKTANT

Ing. Peter MEŠTÁROŠ

PODPIS

VYKONÁVATEĽ

Ing. Peter MEŠTÁROŠ

PODPIS

KONTROLNÁ

Roman ŽALUSÁK

PODPIS

IDENTIFIKÁČNÉ ČÍSLO PRÍLOHY

ME-RR-GSP-C-0000-02-100-010-X

KRAJ: BRATISLAVSKÝ

OKRES: Bratislava II

OBJEKT: Ružinov

NÁZOV OBJEKTU

OCHRANA VODOVODU V RUŽINOVSEJ ULICI

NÁZOV PRÍLOHY

VZOROVÉ POZDLŽNÉ PROFILY VETIEV "V2-V4" A "V7"

ČÍSLO

05.2023

FORMÁT

A4

VEŠKOSŤ

1:100/1:100

STUPEŇ PD

DSP

Č. ZÁKAZKY

8632-01

Č. SPRÁVY

C. PRÍLOHY

010