0,5

SITUÁCIA 2a – VÝHYBKY NA UL. KRÍŽNA

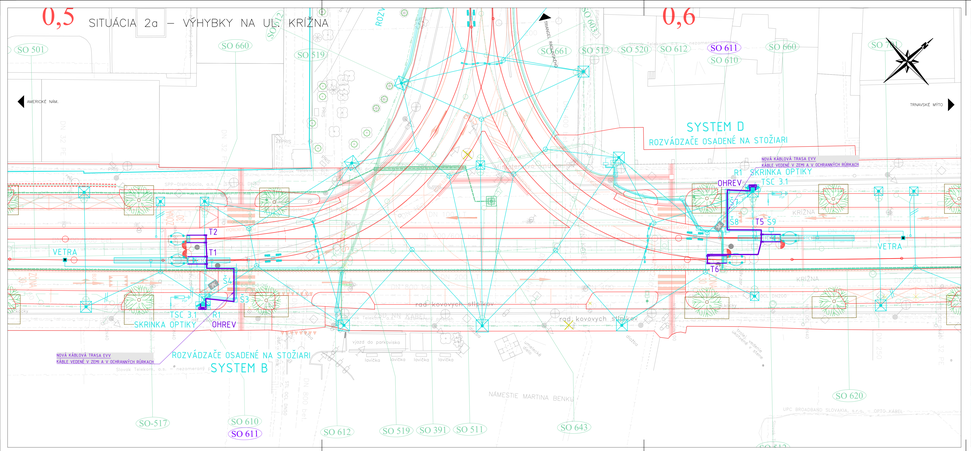

0,6

SITUÁCIA 2b – VÝHYBKY NA UL. VAZOVOVA

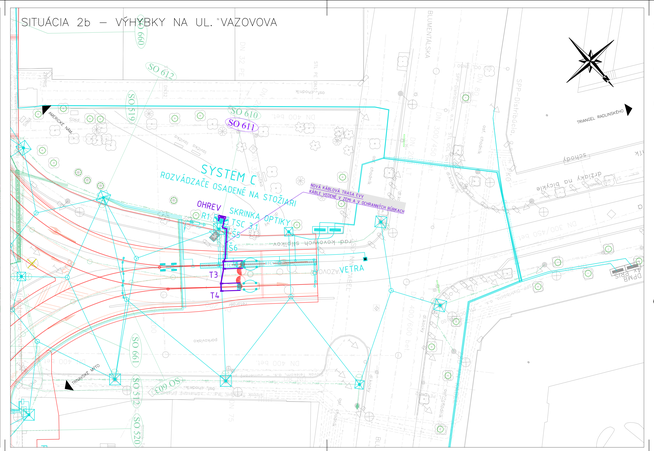

SÚSTAVA: trolejové vedenie 2 DC 600V (2 DC 750V)

+ Pól v trolejovom vodiči, – Pól v koľaji

OCHRANNÉ OPATRENIA PROTI DOTYKU ŽIVÝCH ČASTÍ:
– STN EN 50122–1/2011 Ochrana vzdialenosťou - vzdialenosťou čl. 5.2

OCHRANNÉ OPATRENIA PROTI DOTYKU NEŽIVÝCH ČASTÍ:
– STN EN 50122–1/2011 Dvojitá izolácia vrchného trolejového vedenia čl. 6.2.3.2
– Pre napájacie body (stožiare na ktorých sú umiestnené trakčné skrine):
STN EN 50122–1/2011 čl. 6.2.2.1 + Prístroje na obmedzenie napätia príloha F – časť F.2

Prostredie v zmysle STN 33 2000–5–51/2010: VI – Vonkajšie priestory

Zóna vrchného trolejového vedenia a zóna zberača prúdu pro tramvajové systémy

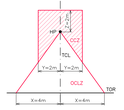

TOR – Úroveň hlav koľajníc
HP – Najvyšší bod vrchného trol. vedenia
OCLZ – Zóna vrchného trol. vedenia
CCZ – Zóna zberača prúdu
TCL – Os koľaje

KLAD LISTOV SITUÁCIE

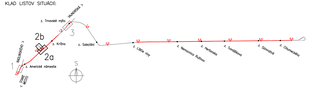

LEGENDA

- NOVÉ SYSTÉMY KOMUNIKÁCIE
- ZMENENÝ JESTVUJÚCI STAV
- SÚVISIACE OBJEKTY STAVBY
- VODIACE DOPRAVNÉ ZNAČENIE
- HRANICE, PRVLAKY

ORIENTAČNÝ ZÁKRES JESTVUJÚCICH INŽ. SIETI

- KANALIZÁCIA
- PLYNOVOD NTL
- PLYNOVOD STL
- VODOVOD
- HORÚCOVOD
- SLABOPRÚDOVÉ VEDENIA NN
- SLABOPRÚDOVÉ VEDENIA VN
- VEREJNÉ OSVETLENIE
- OZNAMOVACIE VEDENIA
- OPTICKÉ VEDENIA

NOVÉ INŽ. SIETE, VEDENIA A OPRAVY

- KANALIZÁCIA, ODVODNENIE
- PLYNOVOD
- VODOVOD
- SLABOPRÚDOVÉ VEDENIA NN
- SLABOPRÚDOVÉ VEDENIA VN
- VEREJNÉ OSVETLENIE
- OZNAMOVACIE VEDENIA

SÚVISIACE OBJEKTY ELEKTRICKÝCH VEDENÍ A ZARIADENÍ

SO 601 TV
- NOVÝ PRÍVOD
- NOVÝ STOŽIAR TV

SO 610 EDN
- ZÁPOJNÉ V RÁMCI SO 610 EDN
- PRESTAVBA KOLAJÍ / ZJAZD
- KÁBLOVÁ ŠACHTA
- KÁBLOVÁ TRASA
- PLOCHA NOVÉHO KOLAJISKOVÉHO OBVODU

SO 611 ELEKTRICKÉ VYHRIEVANIE VÝHYBIEK
- KÁBLOVÁ TRASA SYV
- VYHRIEVACIA TELESA
- SKRINKA VYHRIEVANIE VÝHYBIEK

SO 612 MZ
- KÁBLOVÉ PREPOJENIA
- RIADIACI SYSTÉM SIGNALIZAČNÝCH MIEST V OCHRANNEJ RÚRKE
- SLUČKA INDUKTÍVNEHO PRÍJAZDU ELEKTRICKÝCH IS
- RIADIACE MIESTNE KOLAJISKO – RADIACI MODUL
- RIADIACE

EURÓPSKA ÚNIA
Európske štrukturálne a investičné fondy
OP Integrovaná infraštruktúra 2014 – 2020

MINISTERSTVO DOPRAVY A VÝSTAVBY SLOVENSKEJ REPUBLIKY

D-611

SÚRADNICOVÝ SYSTÉM S-JTSK v realizácii JTSK — VÝŠKOVÝ SYSTÉM Bpv

NÁZOV STAVBY	**Modernizácia električkových tratí RUŽINOVSKÁ RADIÁLA**
OBJEDNÁVATEĽ	BRATISLAVA — Hlavné mesto Slovenskej republiky Bratislava, Primaciálne nám. 1, 814 99 Bratislava
PROJEKTANT	DOPRAVOPROJEKT — DOPRAVOPROJEKT, a.s., Kominárska 141/2,4, 832 03 Bratislava
	HLAVNÝ INŽINIER PROJEKTU: Ing. Mária Sivoňová, PGPS
	ČÍSLO ZMLUVY: 9833-01
PROJEKTANT ČASTÍ	Elektroline — Elektroline a.s., K Lánu 1803/20, 184 00 Praha 8
	ZODPOVEDNÝ PROJEKTANT: Ing. Peter Vittek, PGPS
	VYPRACOVAL: Ing. Jakub Ilavský, PGPS
	OVEROVAL: Ing. Matěj Šustek, PGPS
	IDENTIFIKAČNÉ ČÍSLO PROJEKTU: MET-RR-DEP-C-0000-R1DR-012-0
Miesto skutočnosti	STAVBA: Bratislava I. Bratislava II — DÁTUM: 05.2022
MIERKOVÉ ODTAHY: Staré Mesto, Ružinov	ČÍSLO: M. 44
MIESTO ÚRAZOV	MIERKA: 1:250
ELEKTRICKÉ VYHRIEVANIE VÝHYBIEK	FORMÁT: A1
	Č. ZMLUVY: 9833-01
NÁZOV PRÍLOHY	Č. LISTOV: 1 PRÍLOH:
SITUÁCIA TRIANGEL VAZOVOVA	012