


# LEGENDA:

- Trasa preložky kábla
- Projektovaná chránička na kábli v metroch
- Projektovaná spojka S na kábli
- Kábel sa ruší
- Tvárníková trať DPB

Situácia, mierka 1:1000

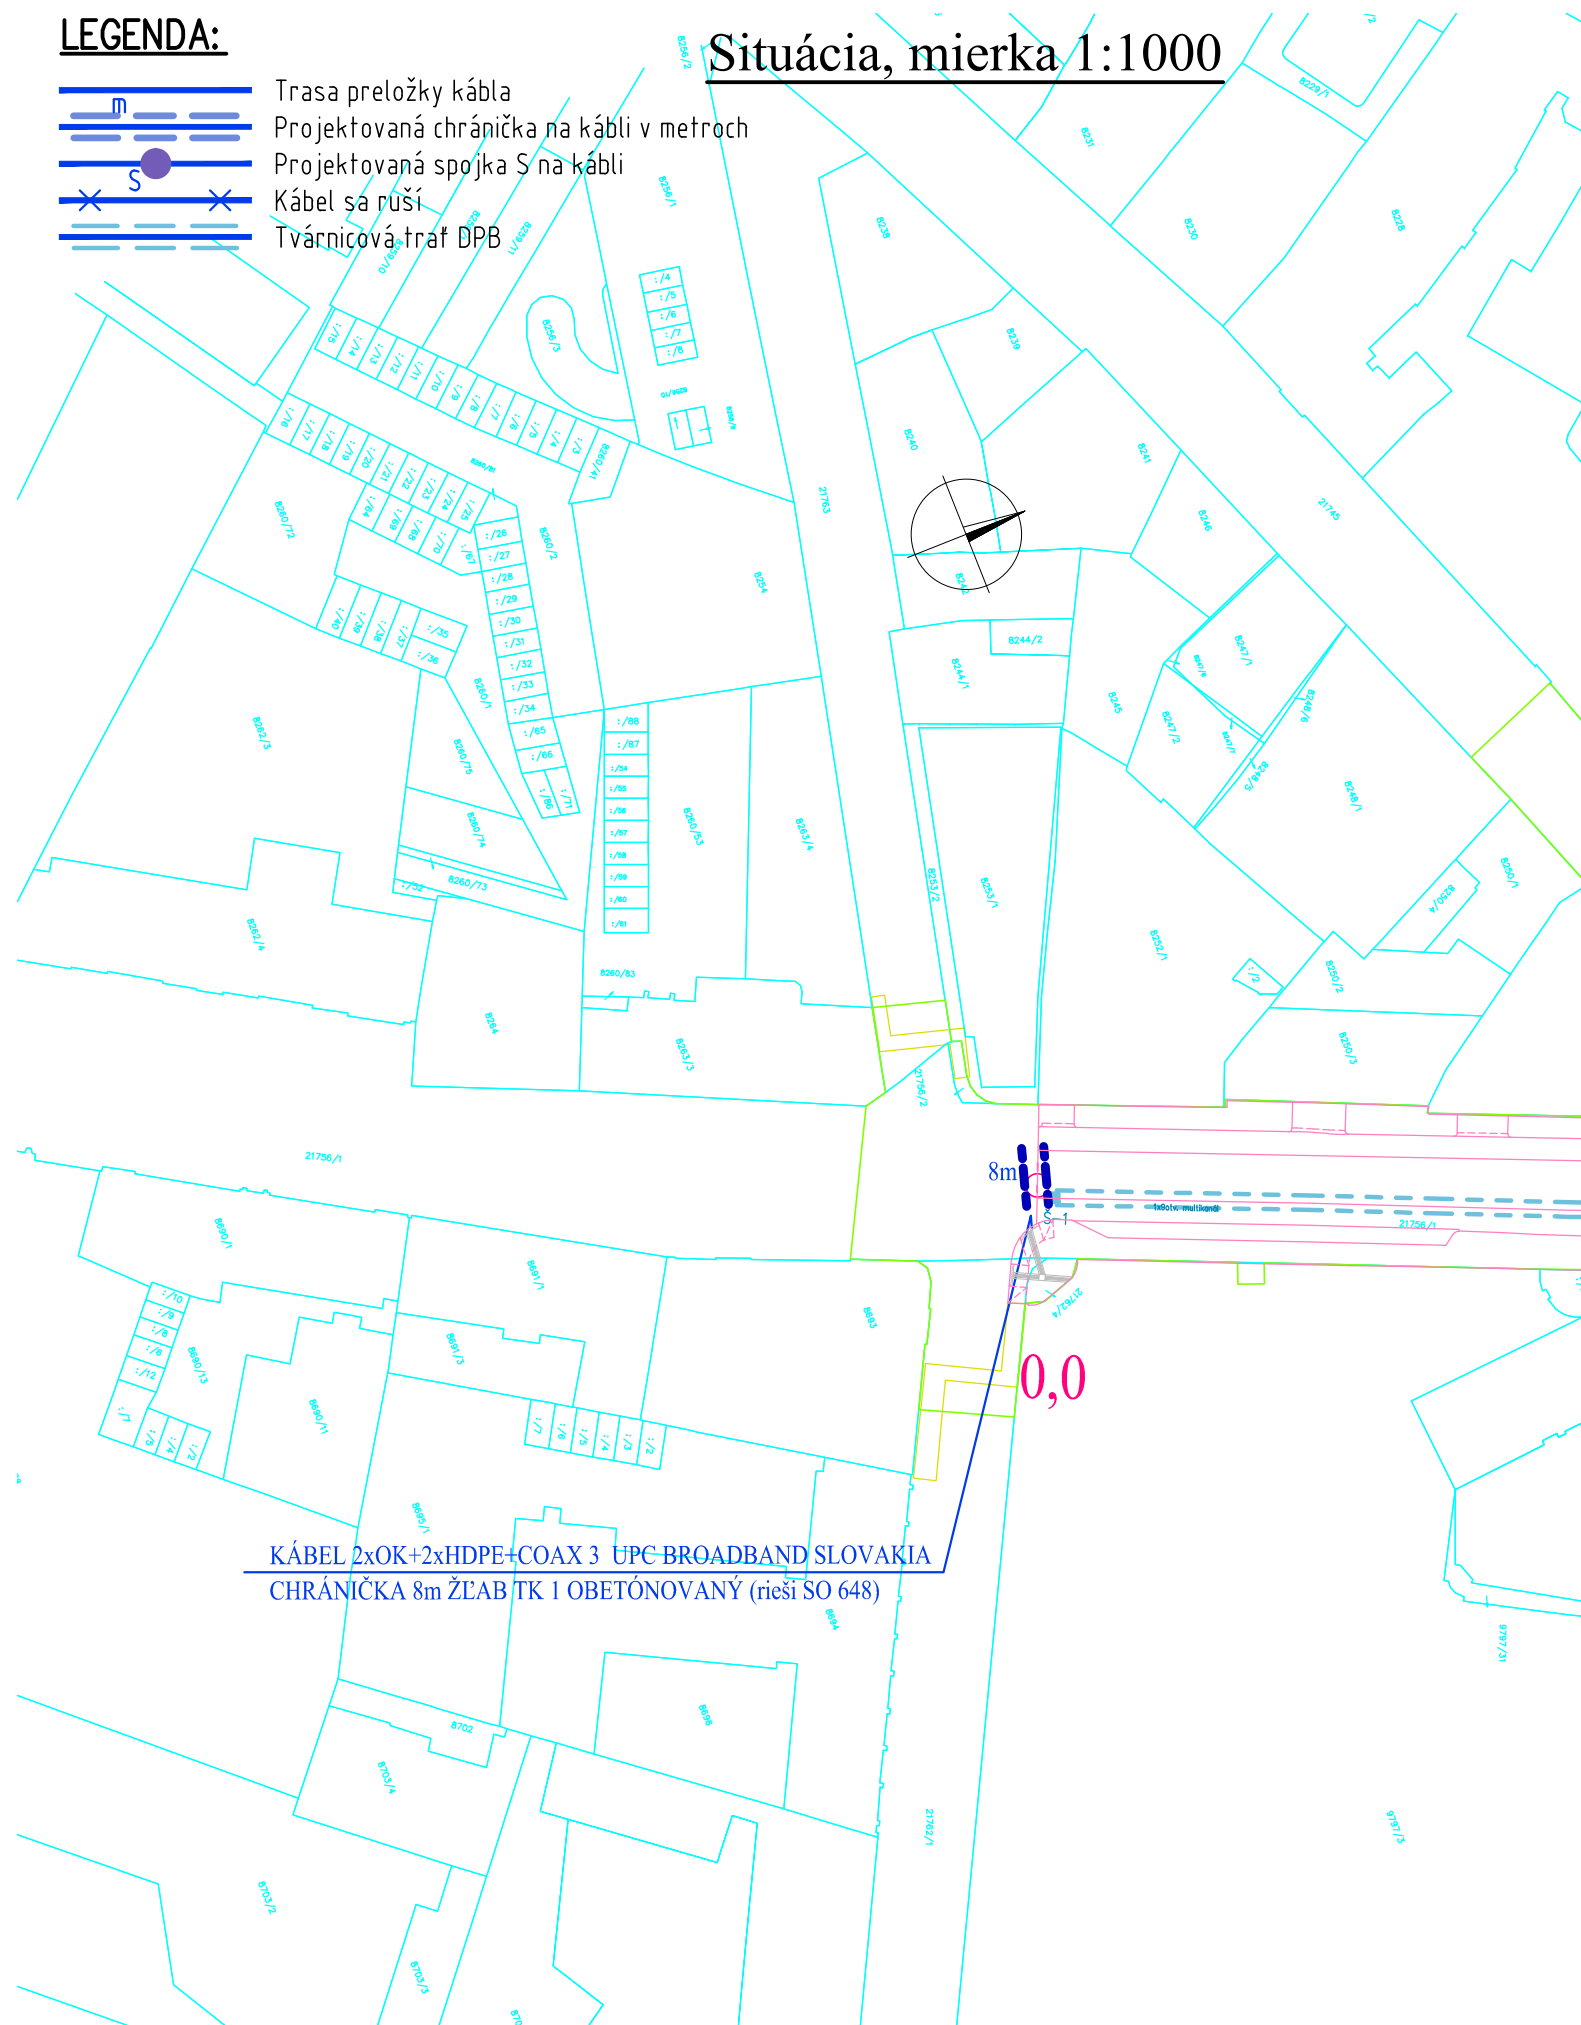

EURÓPSKA ÚNIA  
Európske štrukturálne a investičné fondy  
OP Integrovaná infraštruktúra 2014 – 2020



MINISTERSTVO  
DOPRAVY A VÝSTAVBY  
SLOVENSKEJ REPUBLIKY

# D-648

SÚRADNICOVÝ SYSTÉM: S-JTSK v realizácii JTSK

VÝŠKOVÝ SYSTÉM: BpV

|   |  |   |  |
|---|--|---|--|
| NÁZOV STAVBY  |  |   |  |
| Modernizácia električkových tratí<br>RUŽINOVSKÁ RADIÁLA |  |   |  |
| OBJEDNÁVATEĽ  |  | Hlavné mesto Slovenskej republiky Bratislava<br>Primaciálne nám. 1, 814 99 Bratislava |  |
| BRATISLAVA  |  |   |  |
| PROJEKTANT  |  | DOPRAVOPROJEKT, a.s.<br>Kominárska 141/2,4<br>832 03 Bratislava                       |  |
| HLAVNÝ INŽINIER PROJEKTU                                |  | Ing. Nikola Grančič   |  |
| ČÍSLO ZÁKAZKY   |  | 8632-01   |  |
| PODPIS  |  | Ymäs  |  |
| PROJEKTANT OBJEKTU                                      |  | Ing. Ľubomír Šimlovič – E L C O N T, Riazanská 68, 831 02 Bratislava                  |  |
| ZODPOVEDNÝ PROJEKTANT                                   |  | Ing. Ľubomír Šimlovič   |  |
| VYPRACOVAL  |  | Ing. Ľubomír Šimlovič   |  |
| KONTROLOVAL   |  | Ing. Peter Berešák  |  |
| IDENTIFIKAČNÉ ČÍSLO PRÍLOHY                             |  | MET-RR-DSP-C-D000-64800-021-X   |  |
| KRAJ: BRATISLAVSKÝ                                      |  | OKRES: Bratislava I   |  |
| KATASTRÁLNE ÚZEMIE: Staré Mesto                         |  | DÁTUM: 05.2023  |  |
| NÁZOV OBJEKTU   |  | FORMÁT: 2 A4  |  |
| OCHRANA VEDENÍ UPC                                      |  | MIERKA: 1:1000  |  |
| NÁZOV PRÍLOHY   |  | STUPEŇ PD: DSP  |  |
| SITUÁCIA ZÁBERU POZEMKOV č.1                            |  | Č. ZÁKAZKY: 8632-01   |  |
|   |  | Č. SÚPRAVY: Č. PRÍLOHY  |  |
|   |  | 021   |  |