



ETAPA 2b

LEGENDA:


- jestvujúce objekty (koľaje, nástupišia, lávky, meniarne)
- komunikácie
- úseky a objekty vo výstavbe
- zrealizované a prevádzkované objekty a úseky
- provizorná koľajová spojka
- vyhradený BUS pruh na električkovom telese smer jazdy

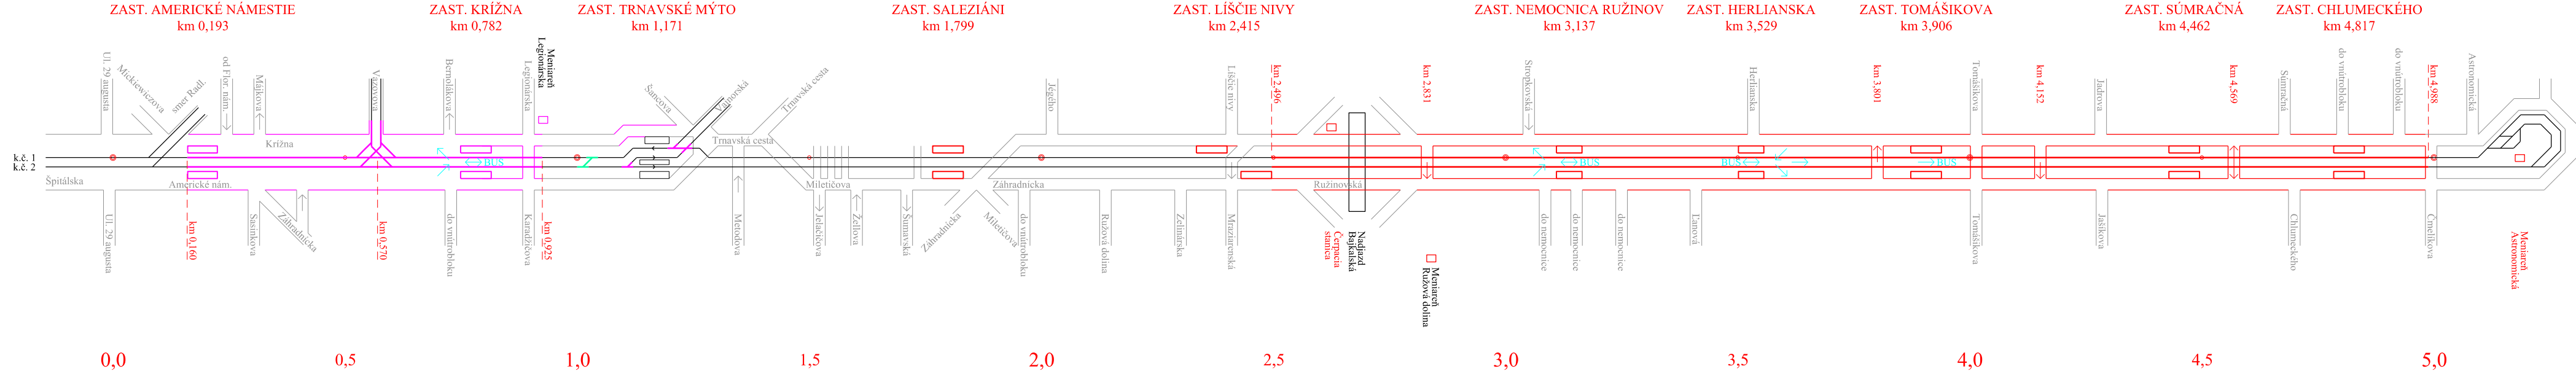

ETAPA 3

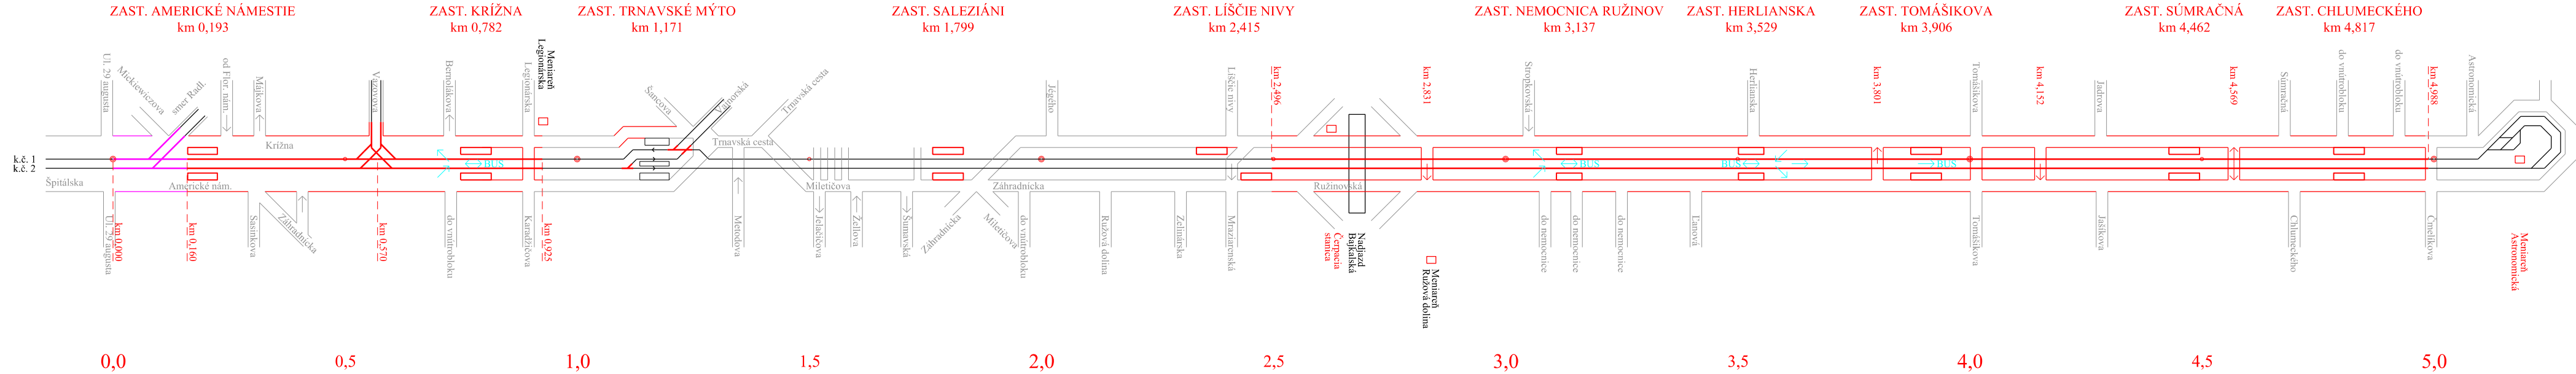

KONEČNÝ STAV PO MODERNIZÁCII

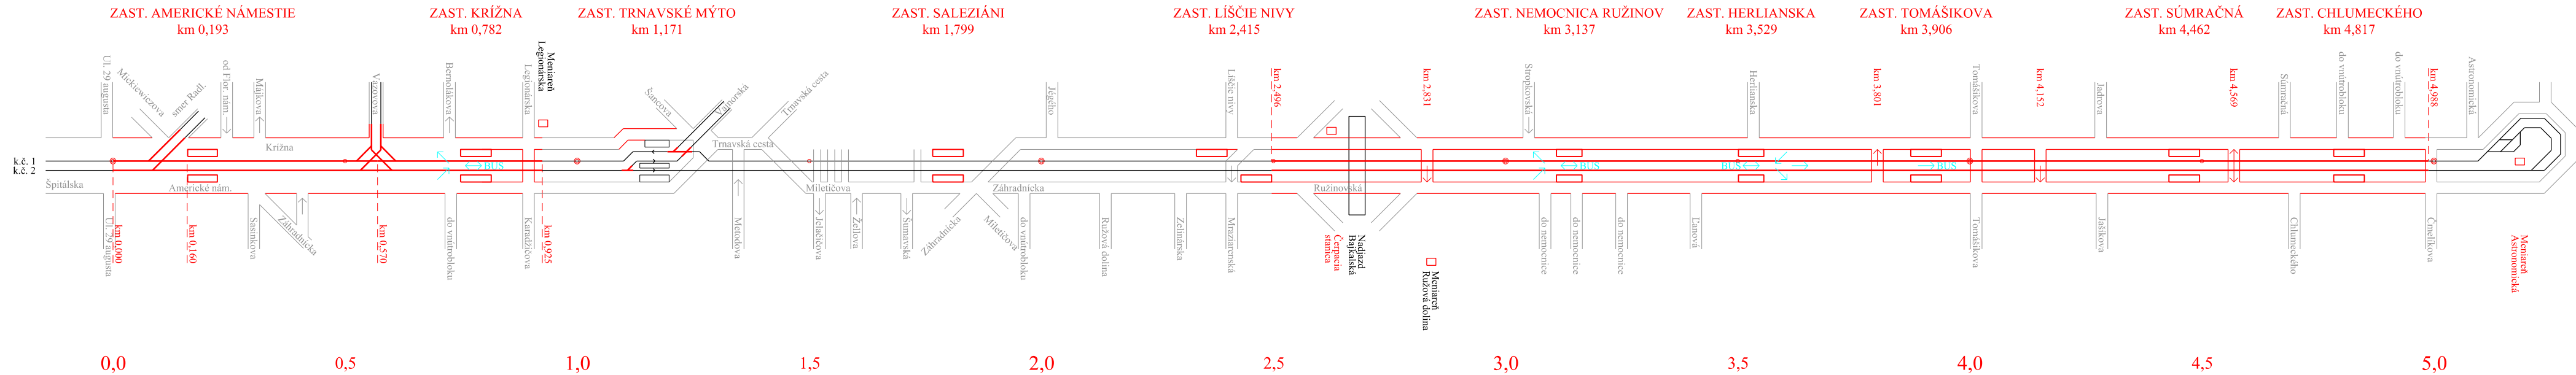

EURÓPSKA ÚNIA
Európske štrukturálne a investičné fondy
OP Integrovaná infraštruktúra 2014 – 2020

MINISTERSTVO
DOPRAVY A VÝSTAVBY
SLOVENSKEJ REPUBLIKY

J

SÚRADNICOVÝ SYSTÉM: S-JTSK v realizácii JTSK

VÝŠKOVÝ SYSTÉM: Bpv

NÁZOV STAVBY		Modernizácia električkových tratí RUŽINOVSKÁ RADIÁLA	
OBJEDNÁVATEĽ		Hlavné mesto Slovenskej republiky Bratislava Prímadiálne nám. 1, 814 99 Bratislava	
PROJEKTANT	DOPRAVOPROJEKT, a.s. Kominárska 141/2,4 832 03 Bratislava		PODPIS
	HLAVNÝ INŽINIER PROJEKTU	Ing. Nikola Grančič	
	ČÍSLO ZAKAZKY	8632-01	
PROJEKTANT OBJEKTU	DOPRAVOPROJEKT, a.s., divízia Bratislava II, Kominárska 141/2,4, 832 03 Bratislava		
	ZODPOVEDNÝ PROJEKTANT	Ing. Igor Karchutinský	PODPIS
	VYPRACOVAL	Ing. Igor Karchutinský	PODPIS
	KONTROLOVAL	Ing. Nikola Grančič	PODPIS
	IDENTIFIKAČNÉ ČÍSLO PRÍLOHY	MET-RR-DSP-C-J000-00000-003-X	
KRAJ: BRATISLAVSKÝ		OKRES: Bratislava I, Bratislava II, Bratislava III	
KATASTRÁLNE ÚZEMIE: Staré Mesto, Nové Mesto, Nivy, Ružinov		DÁTUM	
NÁZOV ČASTI		FORMÁT	
NÁVRH PROJEKTU ORGANIZÁCIE VÝSTAVBY		MIERKA	
		STUPEŇ PD	
		Č. ZAKAZKY	
NÁZOV PRÍLOHY		Č. SUPRAVY	
		Č. PRÍLOHY	
SCHÉMA 2		003	