



ŽELEZNICE SLOVENSKEJ REPUBLIKY
OBLASTNÉ RIADITEĽSTVO TRNAVA
SEKCIA ELEKTROTECHNIKY A ENERGETIKY
Kollárova 36, 917 95 TRNAVA

F3S + SP
8279

• **DOPRAVOPROJEKT, a.s.** •
Kominárska 2,4
832 03 Bratislava 3 •

Váš list číslo/zo dňa
V Bratislave, 21.08.2020

Naše číslo
02064/2020/OR TT/SEE-2-472

Vybavuje/linka
Zuzana Poláková
033/229 5592

Trnava
04.09.2020

Vec

Vyjadrenie k existencii inžinierskych sietí

Listom ste 21. augusta 2020 požiadali o vyjadrenie k existencii inžinierskych sietí z dôvodu pripravovanej stavby s názvom: „**Modernizácia električkových tratí - Ružinovská radiála (zák. č. 8632-01)**“ v k.ú. Nivy, v k.ú. Staré Mesto a v k.ú. Ružinov mimo ochranného pásma dráhy.

V zakreslenom záujmovom území sa podzemné vedenia a zariadenia v správe ŽSR, OR Trnava Sekcia elektrotechniky a energetiky (SEE) nenachádzajú.

Pre informáciu dopĺňame, že v záujmovom území označenom ako „2/6“ sme Vám orientačne zakreslili podzemné káble NN (2 ks) v správe ŽSR, Oblastná správa majetku Trnava (OSM).

Napriek uvedenému, **žiadame predložiť na vyjadrenie projektovú dokumentáciu (PD)** a to z dôvodu lepšej špecifikácie rozsahu stavebných prác v dotknutom záujmovom území.

Vyjadrenie platí 24 mesiacov od vydania.

Stanovisko SEE Trnava nenahrádza súhrnné stanovisko OR Trnava.

S pozdravom



Ing. Miroslav Sporinský
prednosta sekcie

Prílohy: 1 x situácia

Za správnosť vyhotovenia: Zuzana POLÁKOVÁ

Telefón
(033) 229 5592

Fax

E-mail
polakova.zuzana@zsr.sk


Číslo účtu

IČO
0031364501

ŽSR sú zapísané v Obchodnom registri Okresného súdu Bratislava I, v oddieli Po, vo vložke 312/B

Ružinovská radiála - záujmové územie 2/6

Bratislavský > Bratislava II > Bratislava-Ružinov > ku Nivy

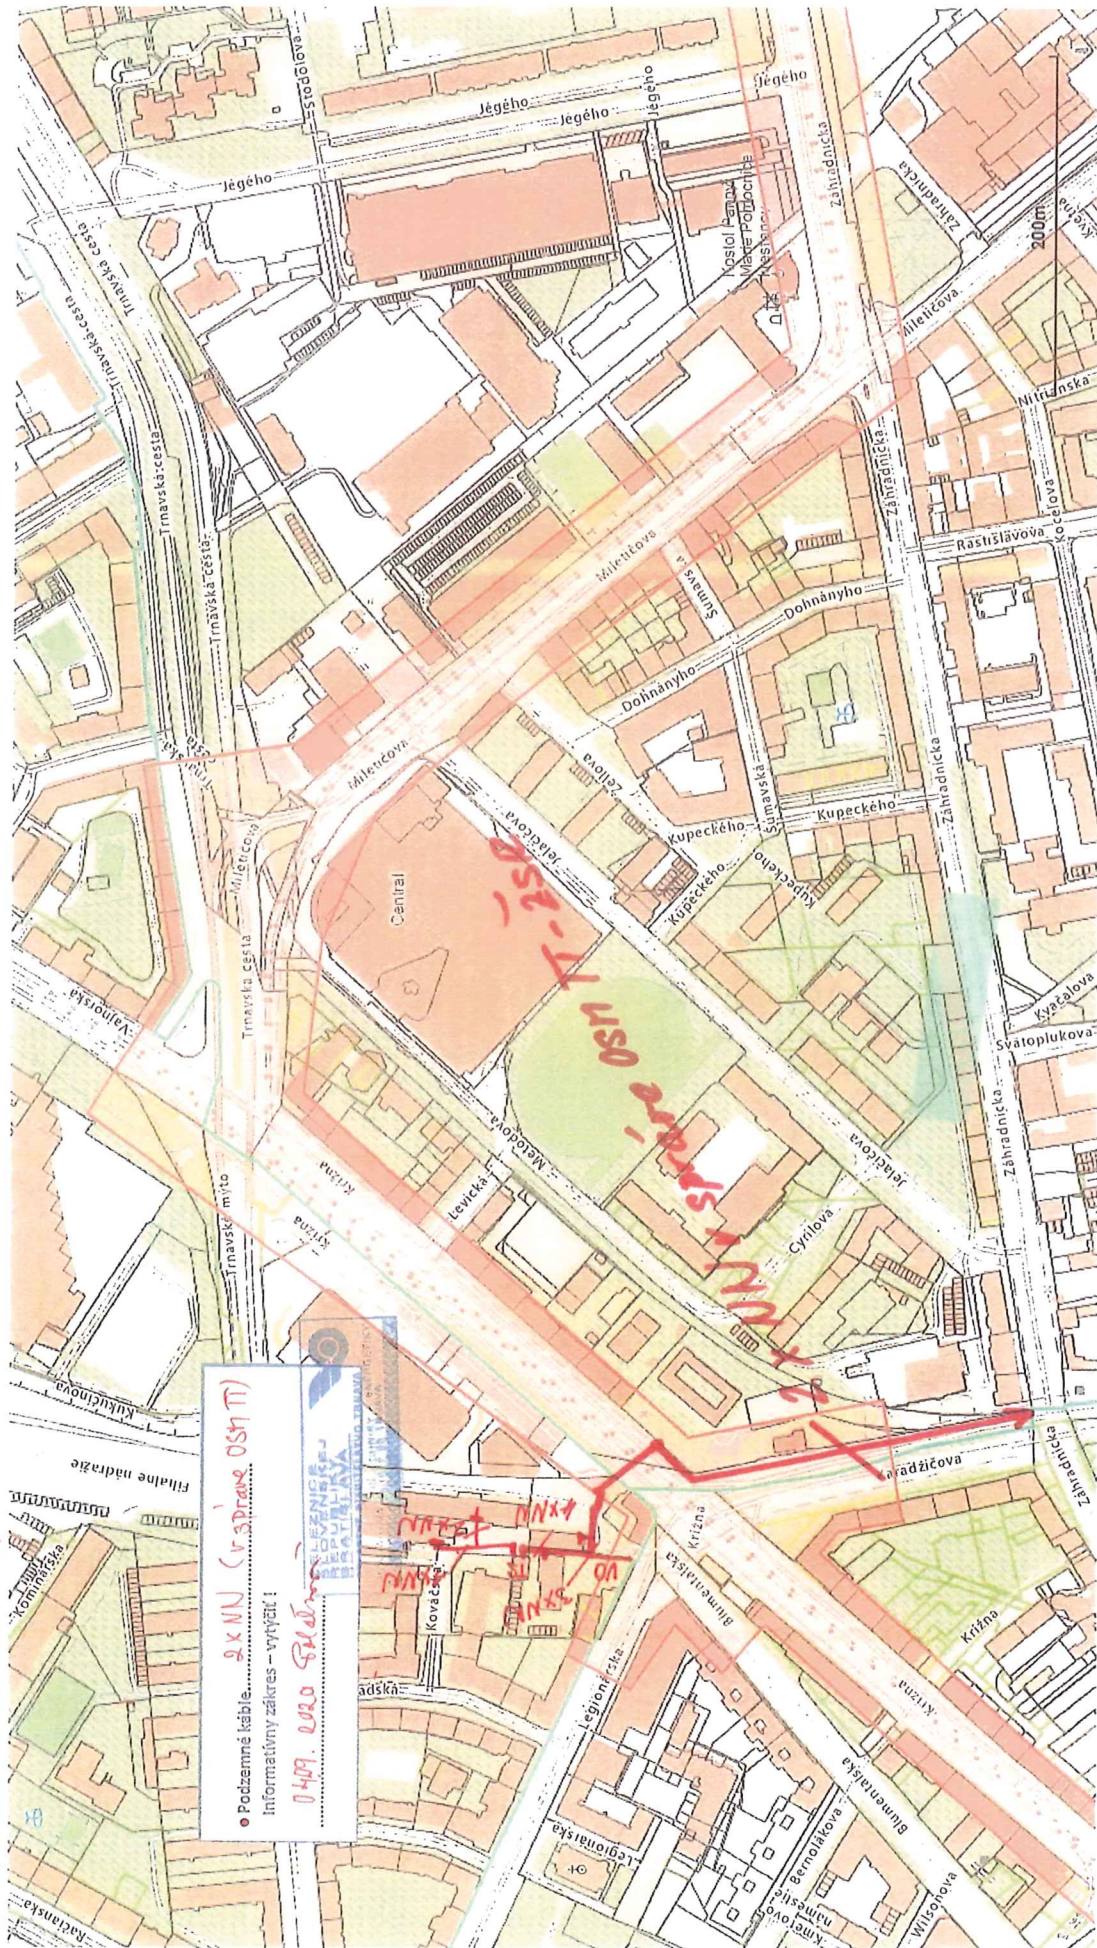



Kópia KM M 1:1 000

k.ú.: Nové Mesto

pozemky reg. „C“ p.č.:

21311/1 o výmere 2 507 m², 21311/4 o výmere 2 555 m²,

21311/6 o výmere 1 031 m², 21311/7 o výmere 86 m²,

21308/1 o výmere 1 074 m², 21308/5 o výmere 525 m²,

21308/10 o výmere 140 m², 21308/11 o výmere 27 m²

- LV č. 1351 (ŽSR SHM 7500)