

Turbínová 3
829 05 Bratislava - mestská časť Nové Mesto

DOPRAVOPROJEKT, a.s.
Kominárska 2, 4
829 05 Bratislava 3

Váš list značka / zo dňa
4093/2020-22/8632-01

Naša značka
1350/Ba/2020/2320-2

Vybavuje / telefón
Blanka Bandíková
02 57372 543

Dňa
27. 08. 2020

VEC: Modernizácia električkových tratí – Ružinovská radiála – zakres inžinierskych sietí – vyjadrenie

V zmysle Vášho listu zo dňa 25. 08. 2020, e. č. 7416 ohľadom žiadosti o vyjadrenie k existencii inžinierskych sietí, Vám predkladáme nasledovné stanovisko:

Na základe Vašej žiadosti a po preštudovaní kópie z katastrálnej mapy konštatujeme, že v záujmovom území stavby: Modernizácia električkových tratí – Ružinovská radiála, sa nachádza horúcovod 2 x DN 400 Jelačičova, 2 x DN 500 Jégeho, 2 x DN 500 Bajkalská, 2 x DN 150 Komárnická, 2 x DN 300 a dispečerský kábel TCEKPFLE 5N x 0.8 Ružinovská, 2 x DN 200 Komárnická, 2 x DN 65 do OST 765 Komárnická 48, 2 x DN 300 Jašíkova, 2 x DN 300 a dispečerský kábel TCEKEZE 16P x 1.0, Chlumeckého. Uvedené tepelno-technické zariadenia sú majetkom spoločnosti Bratislavská teplárenská, a.s.

V prílohe Vám posielame situácie so zakresleným horúcovodom a dispečerským káblom.

Upozorňujeme, že zakreslenie sietí je informatívne a nenahrádza vyjadrenie k projektovej dokumentácii pre územné a stavebné konanie a realizáciu stavby a nenahrádza vyjadrenie k územnému a stavebnému konaniu.


S pozdravom

Bratislavská teplárenská, a.s.
Turbínová 3, 829 05 Bratislava
mestská časť Nové Mesto
IČO: 35823542 IČ DPH: SK2020785245

Ing. Martin Palečka
riaditeľ sekcie obchodu

Prílohy: v zmysle textu

HV LxDA400 Jelačičova

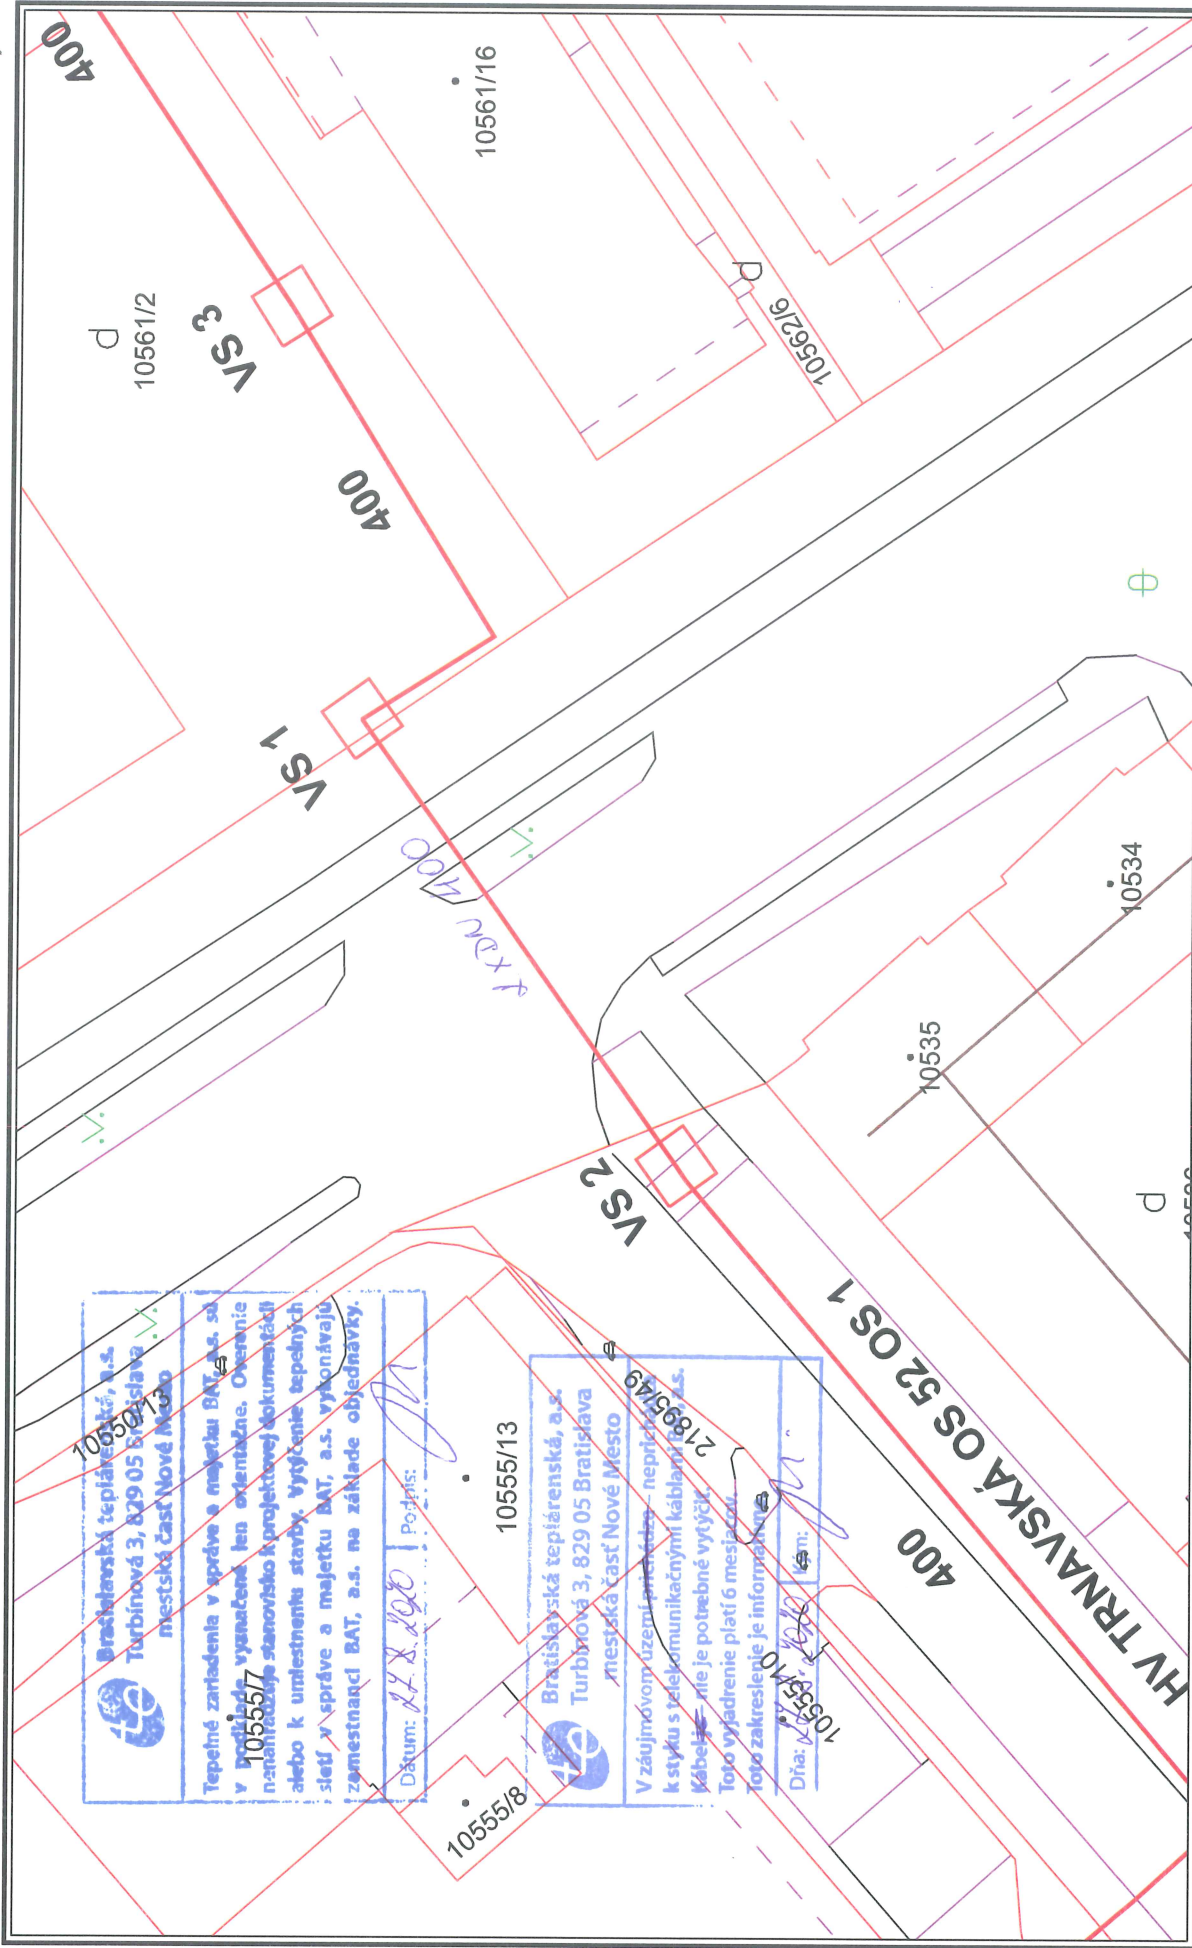

Dátum: 27.8.2020


M 1:500



Použitie v súlade s internými predpismi.

© BAT, a.s.

HV 2x DN 500 Jégeho

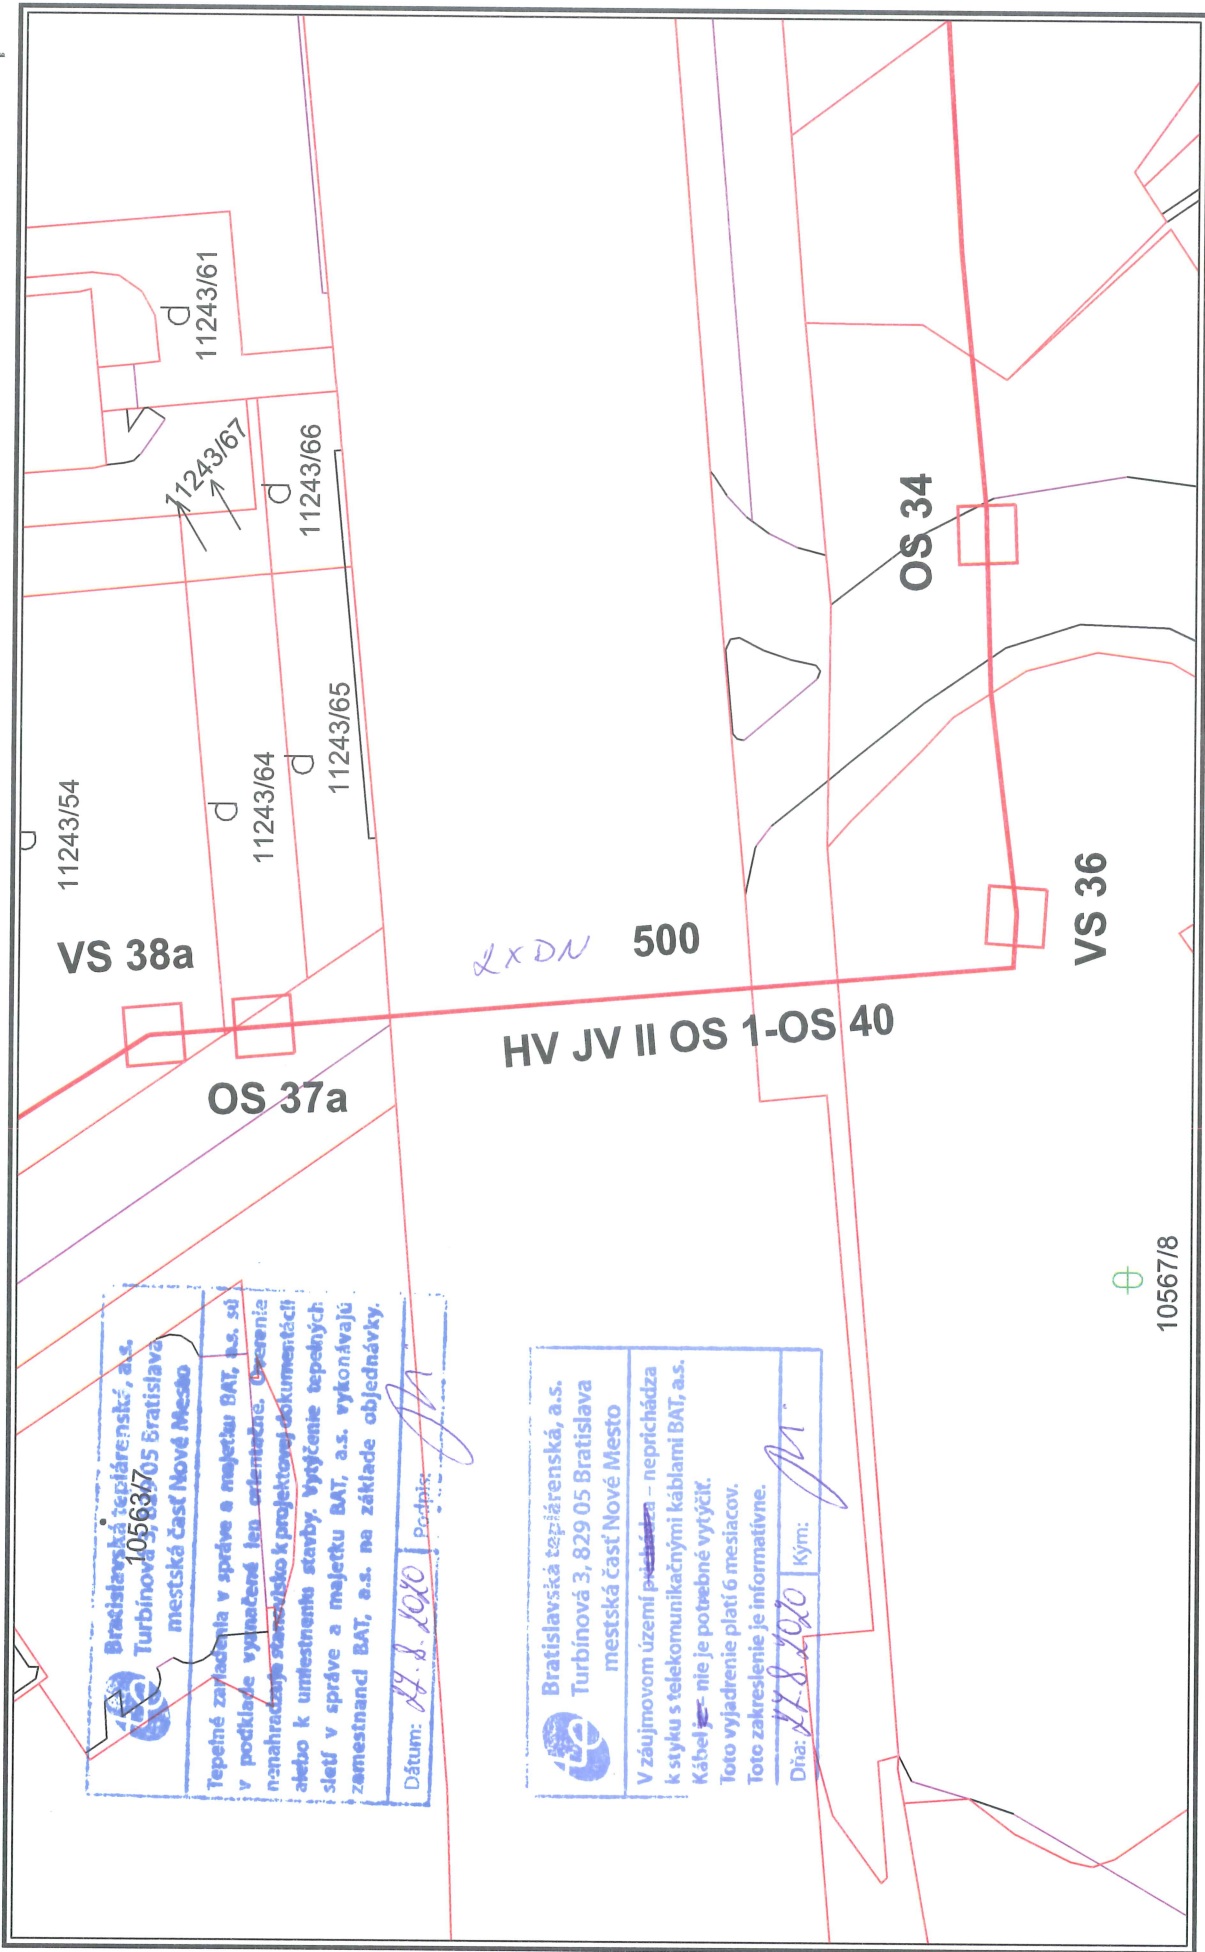

Bratislavská teplotársená, a.s.
Turbinová 3, 829 05 Bratislava
mestská časť Nové Mesto

10563/7

Teplné zariadenia v správe a majetku BAT, a.s. sú
v podklade vypracované len orientačne. Overenie
nahradzujú stavebníko k projektovému dokumentácii
alebo k umiestneniu stavby. Vytýčenie tepelných
sietí v správe a majetku BAT, a.s. vykonávajú
zamestnanci BAT, a.s. na základe objednávky.

Dátum: 27.8.2020 Podpis: [Signature]

Bratislavská teplotársená, a.s.
Turbinová 3, 829 05 Bratislava
mestská časť Nové Mesto

V záujmovom území ~~prísluša~~ – neprísluša
k styku s telekomunikačnými káblami BAT, a.s.
Kábel ~~je~~ nie je potrebné vytýčiť.
Toto vyjadrenie platí 6 mesiacov.
Toto zakreslenie je informatívne.

Dňa: 27.8.2020 Kým: [Signature]

Dátum: 27.8.2020


M 1:500



Použitie v súlade s internými predpismi.

© BAT, a.s.

HV 2x DN 500 Bajkalská

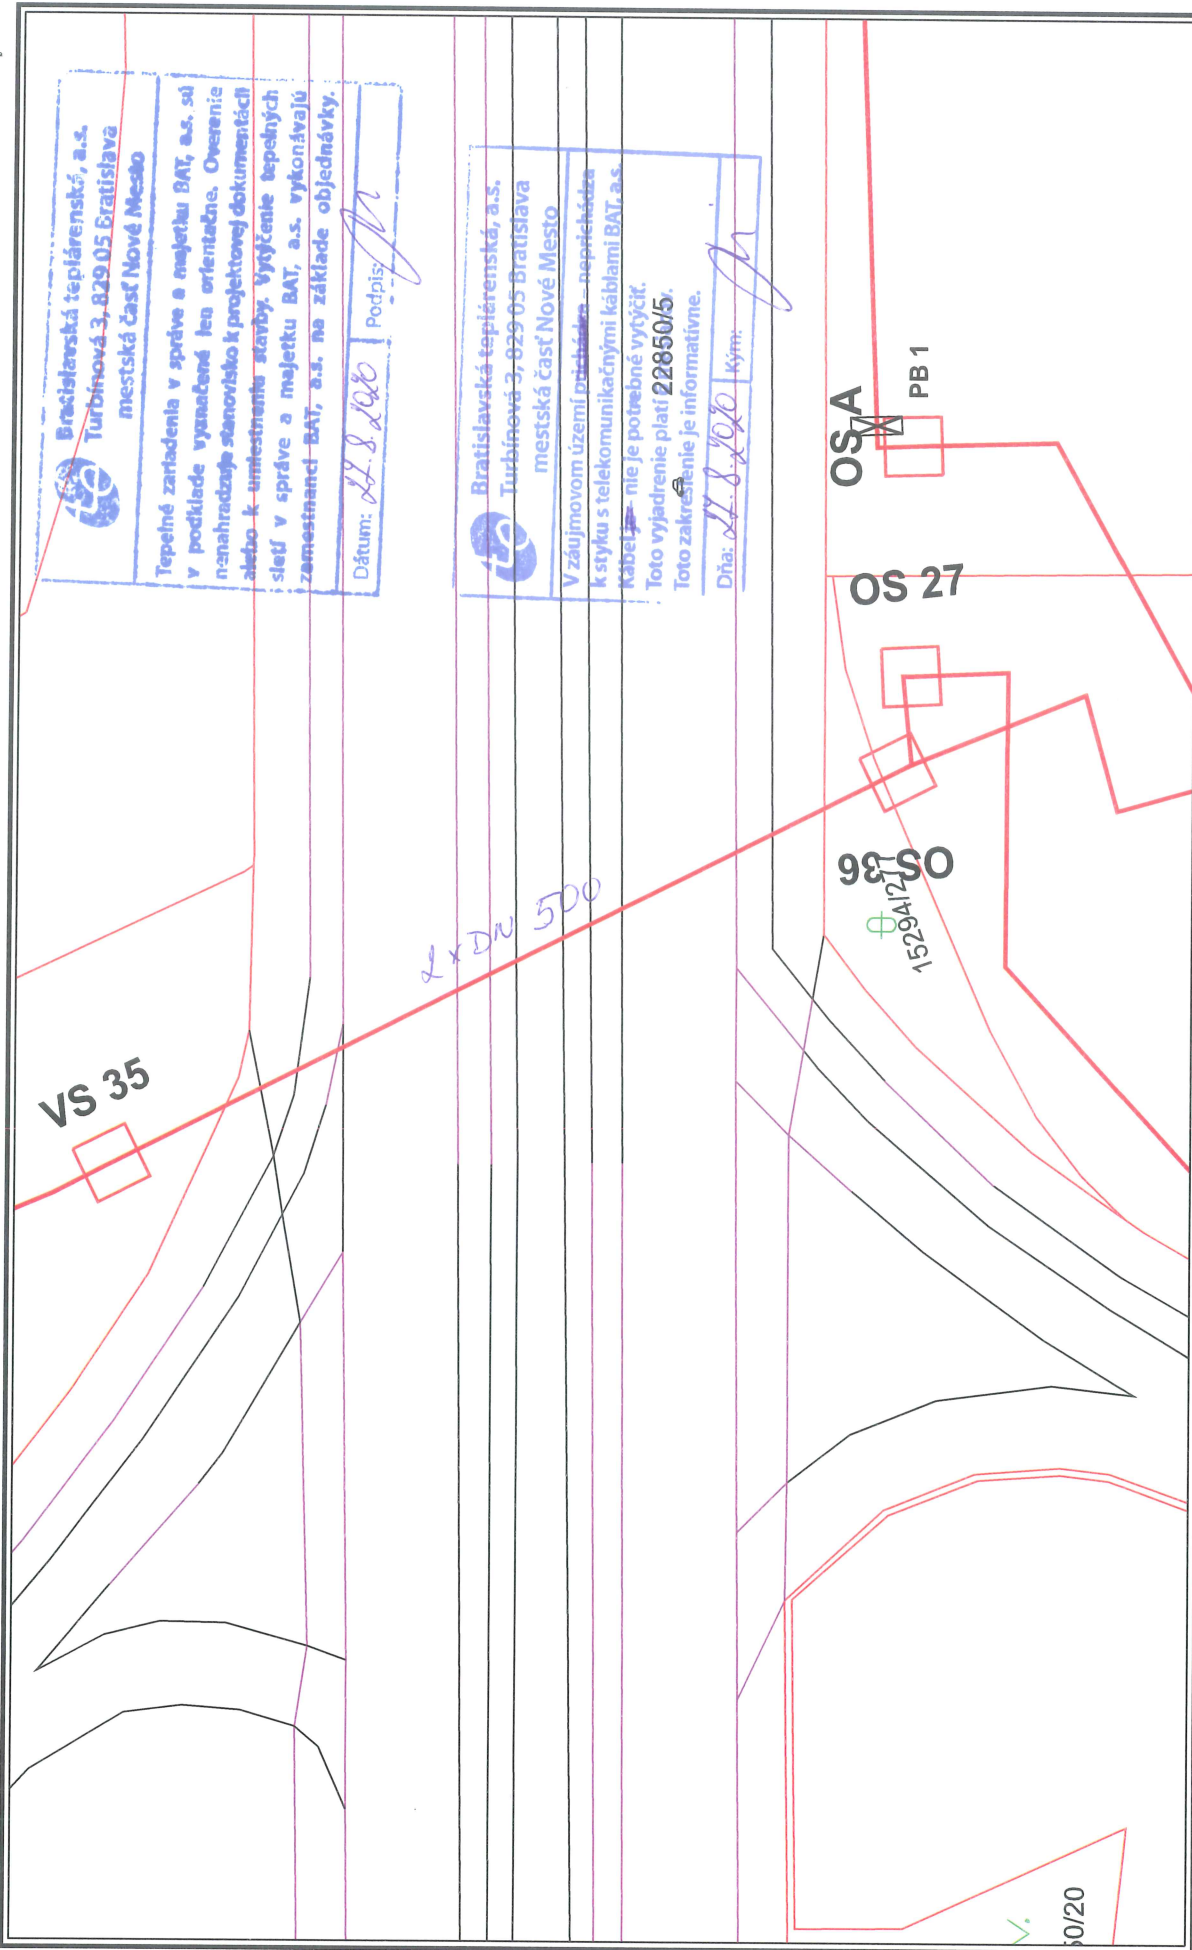


Dátum: 27.8.2020

Použitie v súlade s internými predpismi.

© BAT, a.s.



HV 2x DN 150 Komárnická

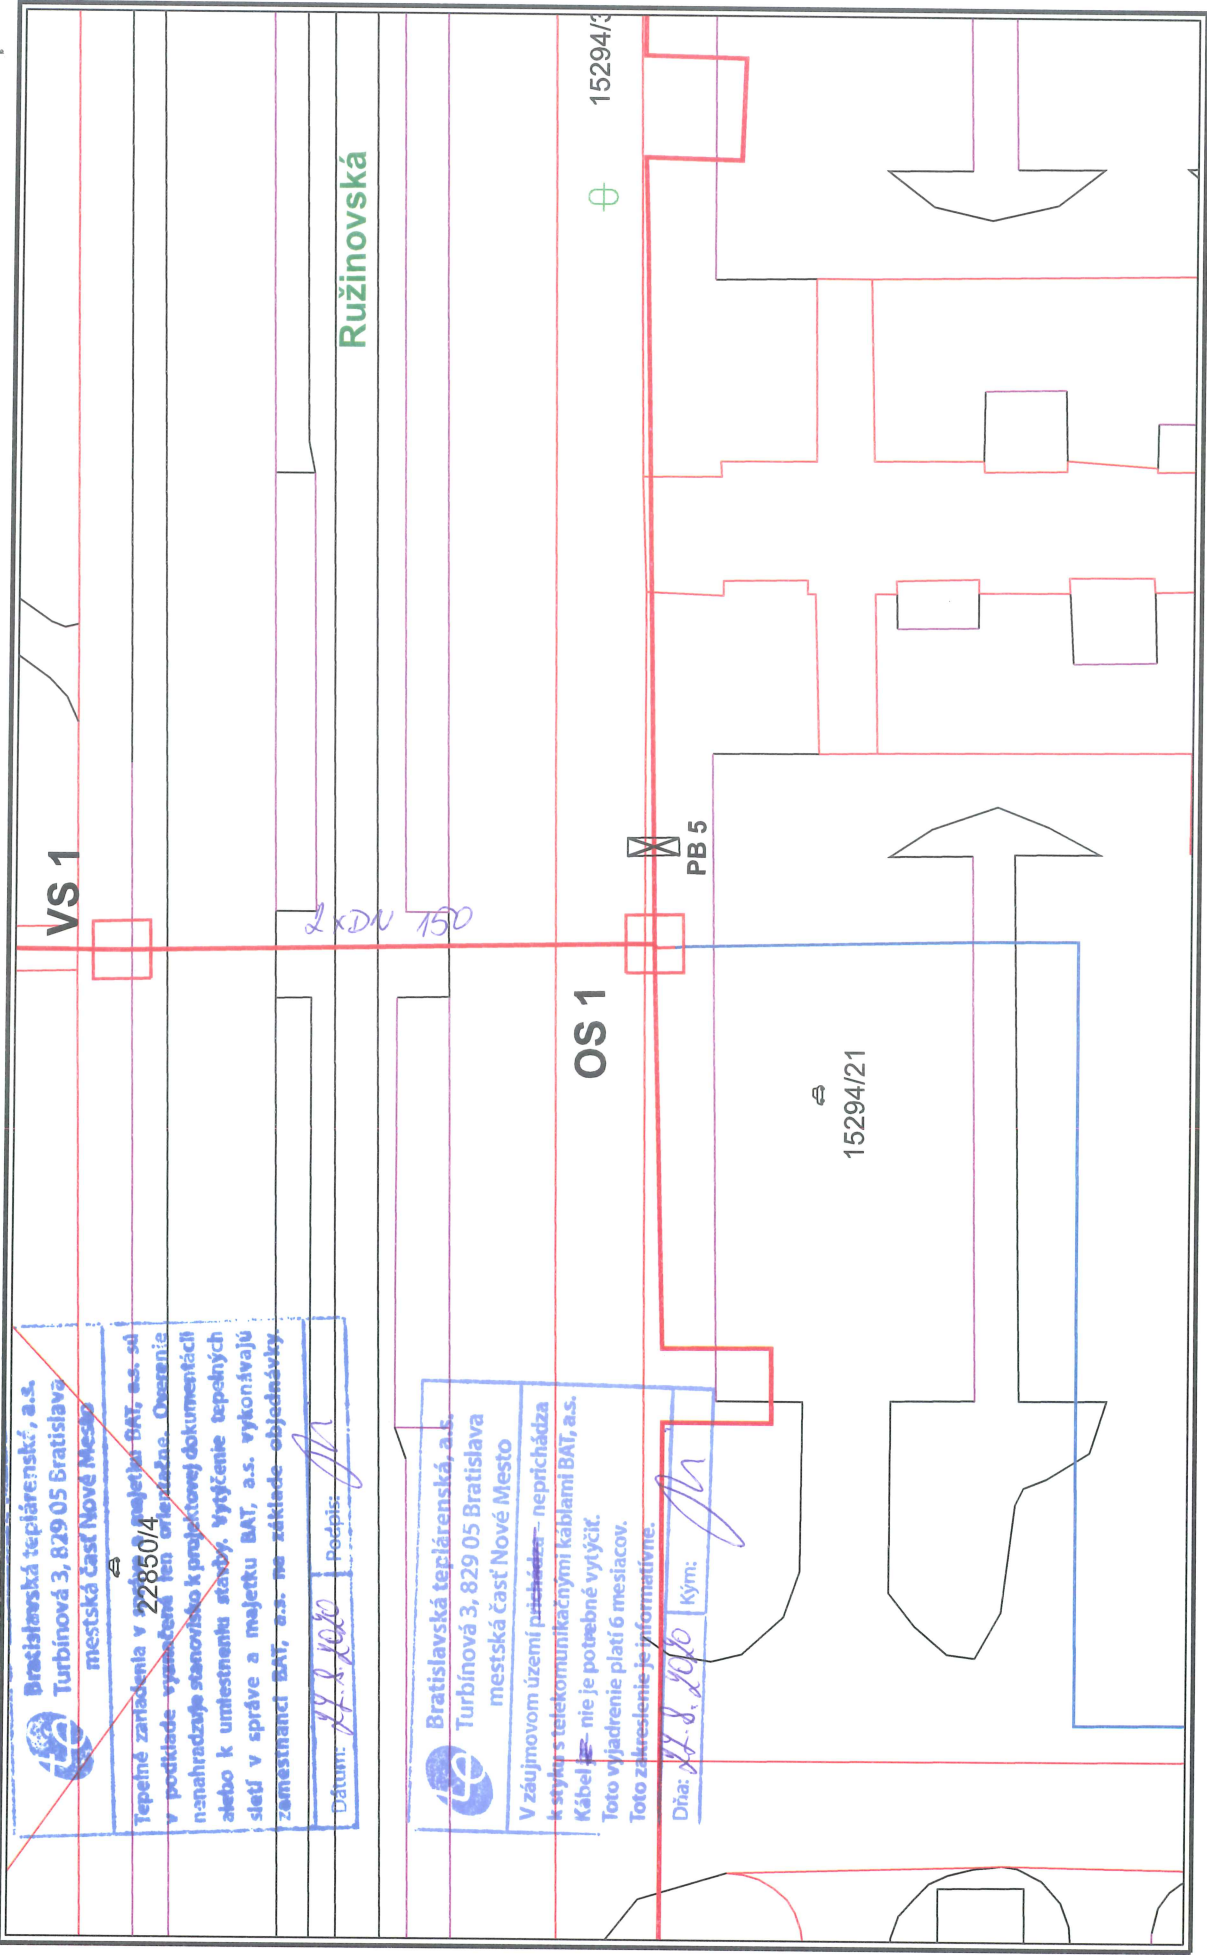

Bratislavská teplárenská, a.s.
Turbínová 3, 829 05 Bratislava
mestská časť Nové Mesto

Teplé zariadenia v zmluvnej majetku BAT, a.s. sú
v podlahe vynechané len vzhľadom na. Odstavenie
nahradzajú stanovišťa k projektovému dokumentácii
alebo k umiestneniu stavby. Vytýčenie tepelných
sietí v správe a majetku BAT, a.s. vykonávajú
zamestnanci BAT, a.s. na základe objednávky

Dátum: 27.8.2020 Podpis: Jn

Bratislavská teplárenská, a.s.
Turbínová 3, 829 05 Bratislava
mestská časť Nové Mesto

V záujmovom území prihlásený - neprichádza
k styku s telekomunikačnými káblami BAT, a.s.
Kábel je - nie je potrebné vytýčiť.
Toto vyjadrenie platí 6 mesiacov.
Toto zakreslenie je informatívne.

Dňa: 27.8.2020 Kým: Jn

Dátum: 27.8.2020

M 1:500



Použité v súlade s internými predpismi.

© BAT, a.s.

HV 2xDU 300 + DK RUŽINOVSKÁ



Bratislavská teplotárska, a.s.
Turbinová 3, 829 05 Bratislava
mestská časť Nové Mesto



40 mm
TCEKPFLE 5N x 0.8

VS 2

4xDU 300

OS 2

PB 8

15568/66

Tepelné zariadenia v správe a majetku BAT, a.s. sú
v podklade vyznačené len orientačne. Overenie
nenahrádza stanovisko k projektovej dokumentácii
alebo k umiestneniu stavby. Vytýčenie tepelných
sietí v správe a majetku BAT, a.s. vykonávajú
zamestnanci BAT, a.s. na základe objednávky.

Dátum: 27.8.2020

Podpis:

[Signature]



Bratislavská teplotárska, a.s.
Turbinová 3, 829 05 Bratislava
mestská časť Nové Mesto

V záujmovom území prichádza - ~~nenahrádza~~
k styku s telekomunikačnými káblami BAT, a.s.
Kábel je - ~~nie~~ je potrebné vytýčiť.
Toto vyjadrenie platí o mesiacov.
Toto zakreslenie je informatívne.

Dňa: 27.8.2020

Kým:

[Signature]

Dátum: 27.8.2020


M 1:500



Použitie v súlade s internými predpismi.

© BAT, a.s.

HV 2x DU 200 Komárenická

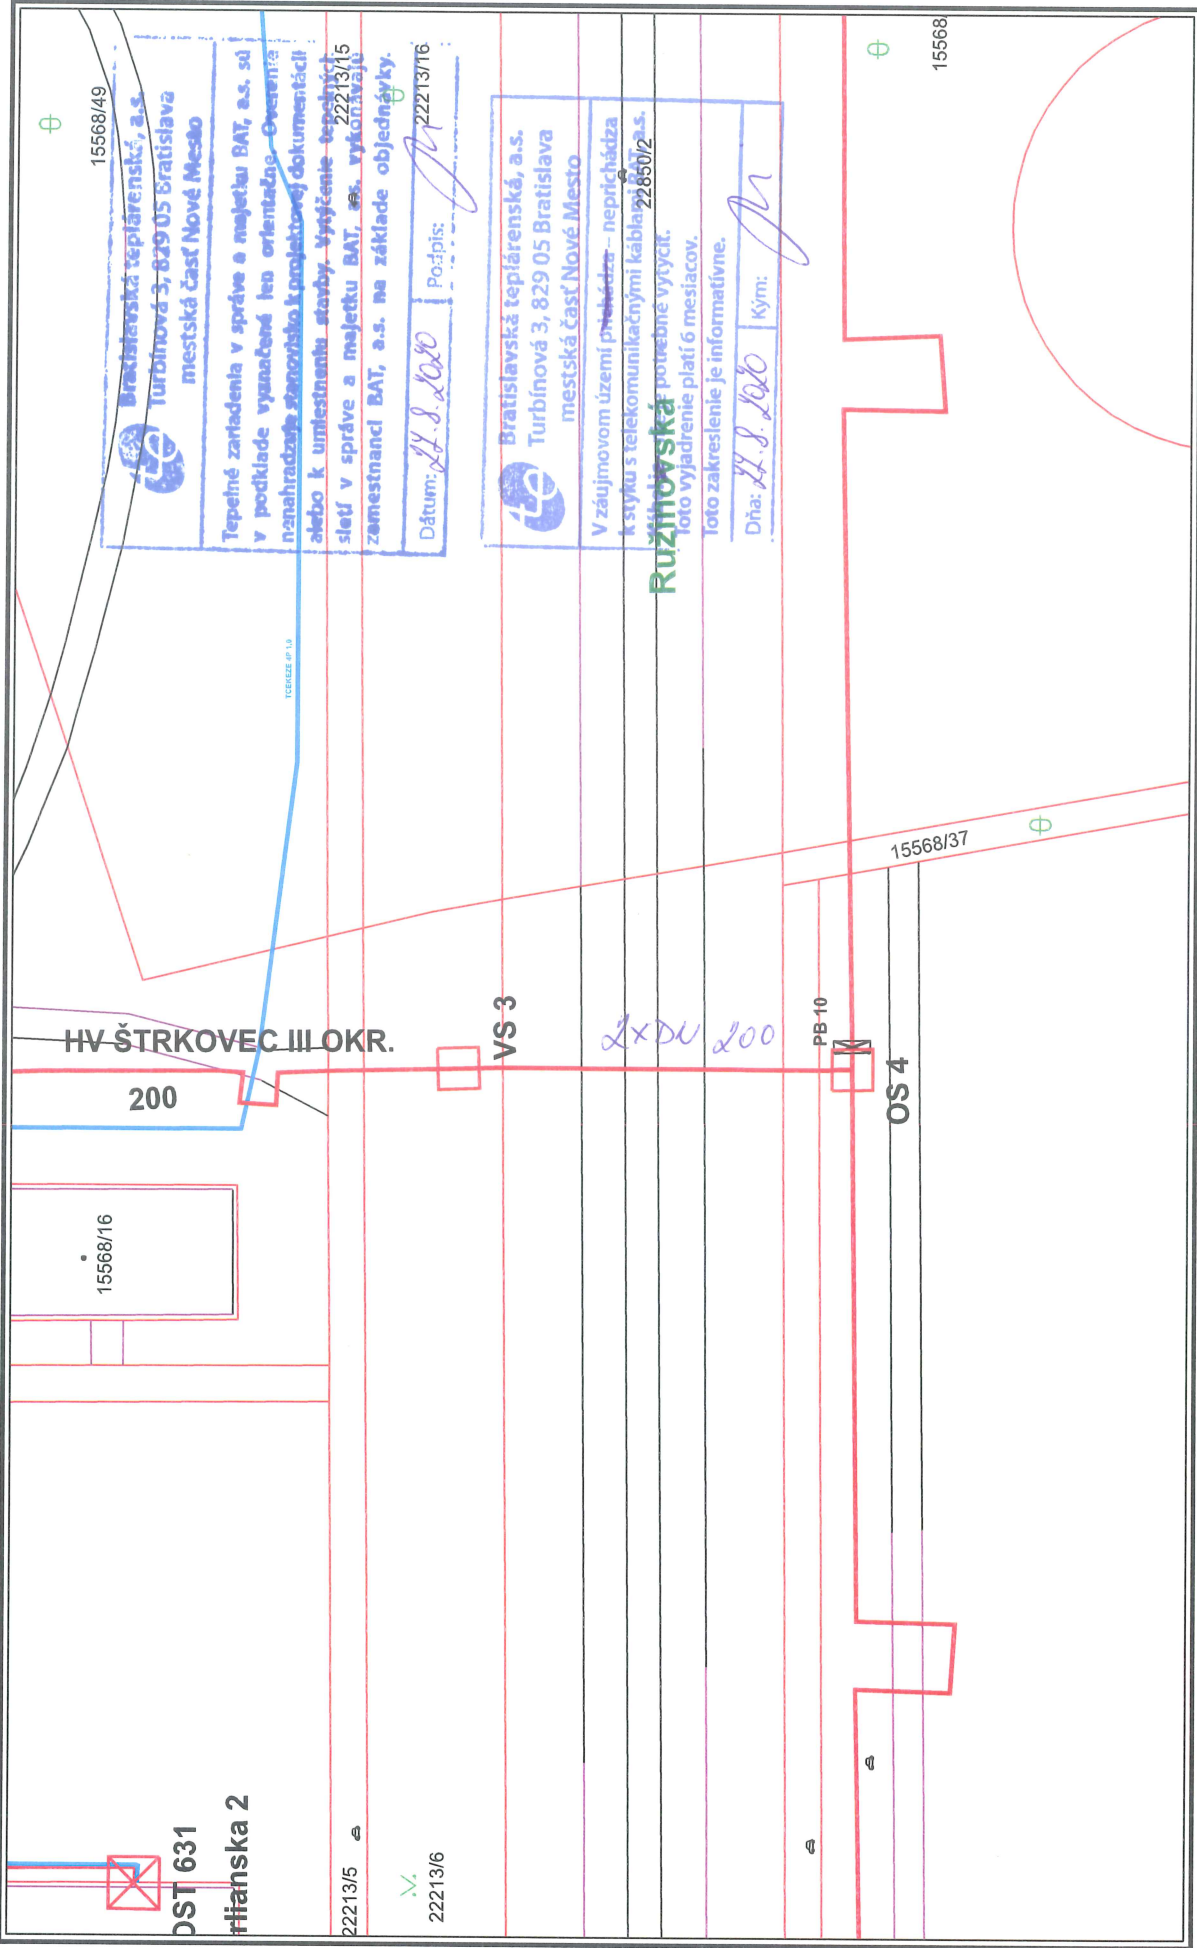

Bratislavská teplotárska, a.s.
Turbínová 3, 829 05 Bratislava
mestská časť Nové Mesto

Tepelné zariadenia v správe a majetku BAT, a.s. sú
v podlahe vyznačené len orientačne. Overenie
nainštalovaných stavebných k projektovému dokumentácii
alebo k umiestneniu stavby. Vytváranie tepelných
sietí v správe a majetku BAT, a.s. vykonávajú
zamestnanci BAT, a.s. na základe objednávky.

Dátum: 27.8.2020 Podpis: [Signature]

Bratislavská teplotárska, a.s.
Turbínová 3, 829 05 Bratislava
mestská časť Nové Mesto

V záujmovom území prebieha – nepriechádza
k styku s telekomunikačnými káblami 22850/2

Ružinovská potrebné vytýčiť.
Isto vyjadrenie platí 6 mesiacov.
Isto zakreslenie je informatívne.

Dňa: 27.8.2020 Kým: [Signature]

Dátum: 27.8.2020


M 1:700



Použitie v súlade s internými predpismi.

© BAT, a.s.

4V 2x DU 65 do OST 765

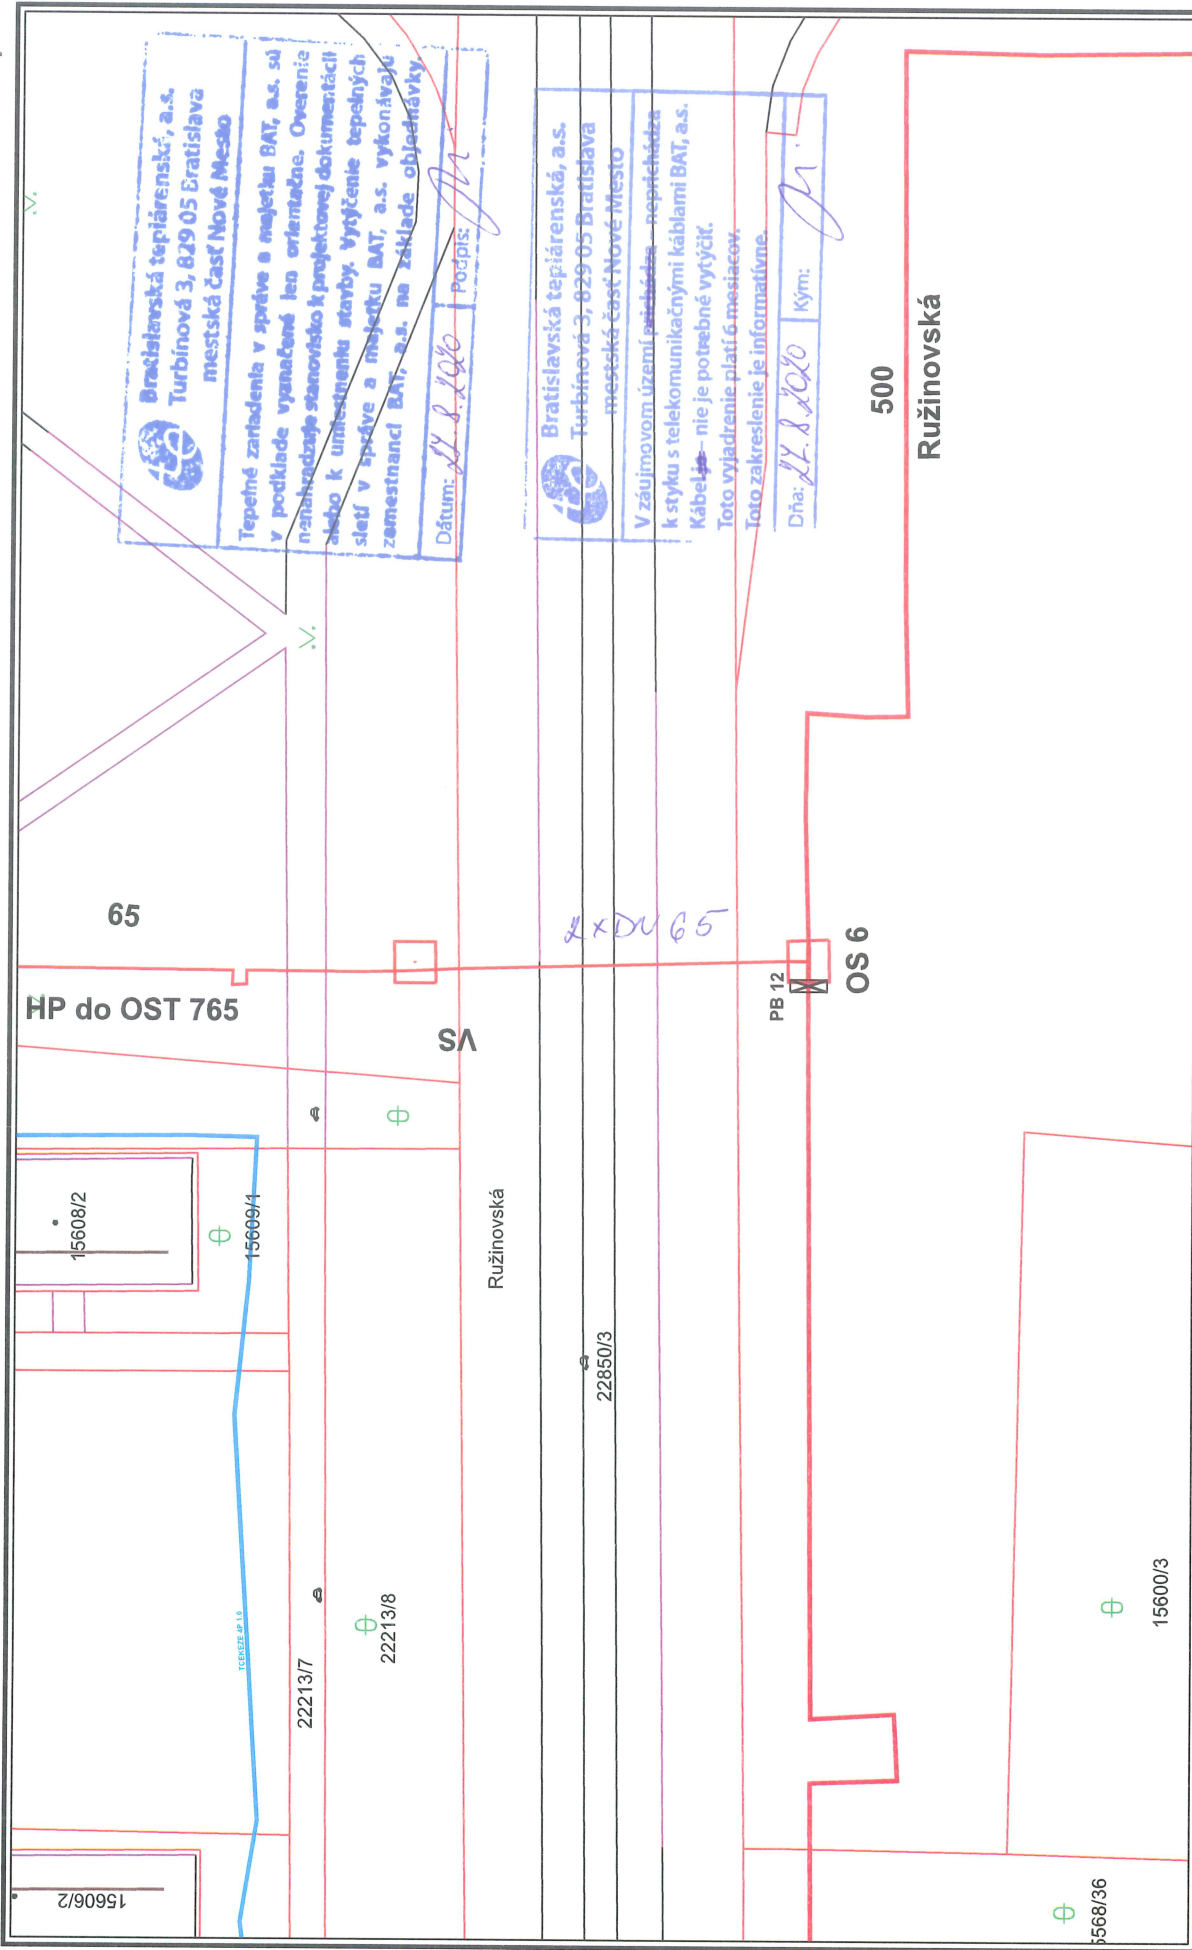

Dátum: 27.8.2020

M 1:700



Použité v súlade s internými predpismi.

© BAT, a.s.



Dátum: 27.8.2020


M 1:700



Použitie v súlade s internými predpismi.

© BAT, a.s.

HV 2x DN 300 Chlumeckého

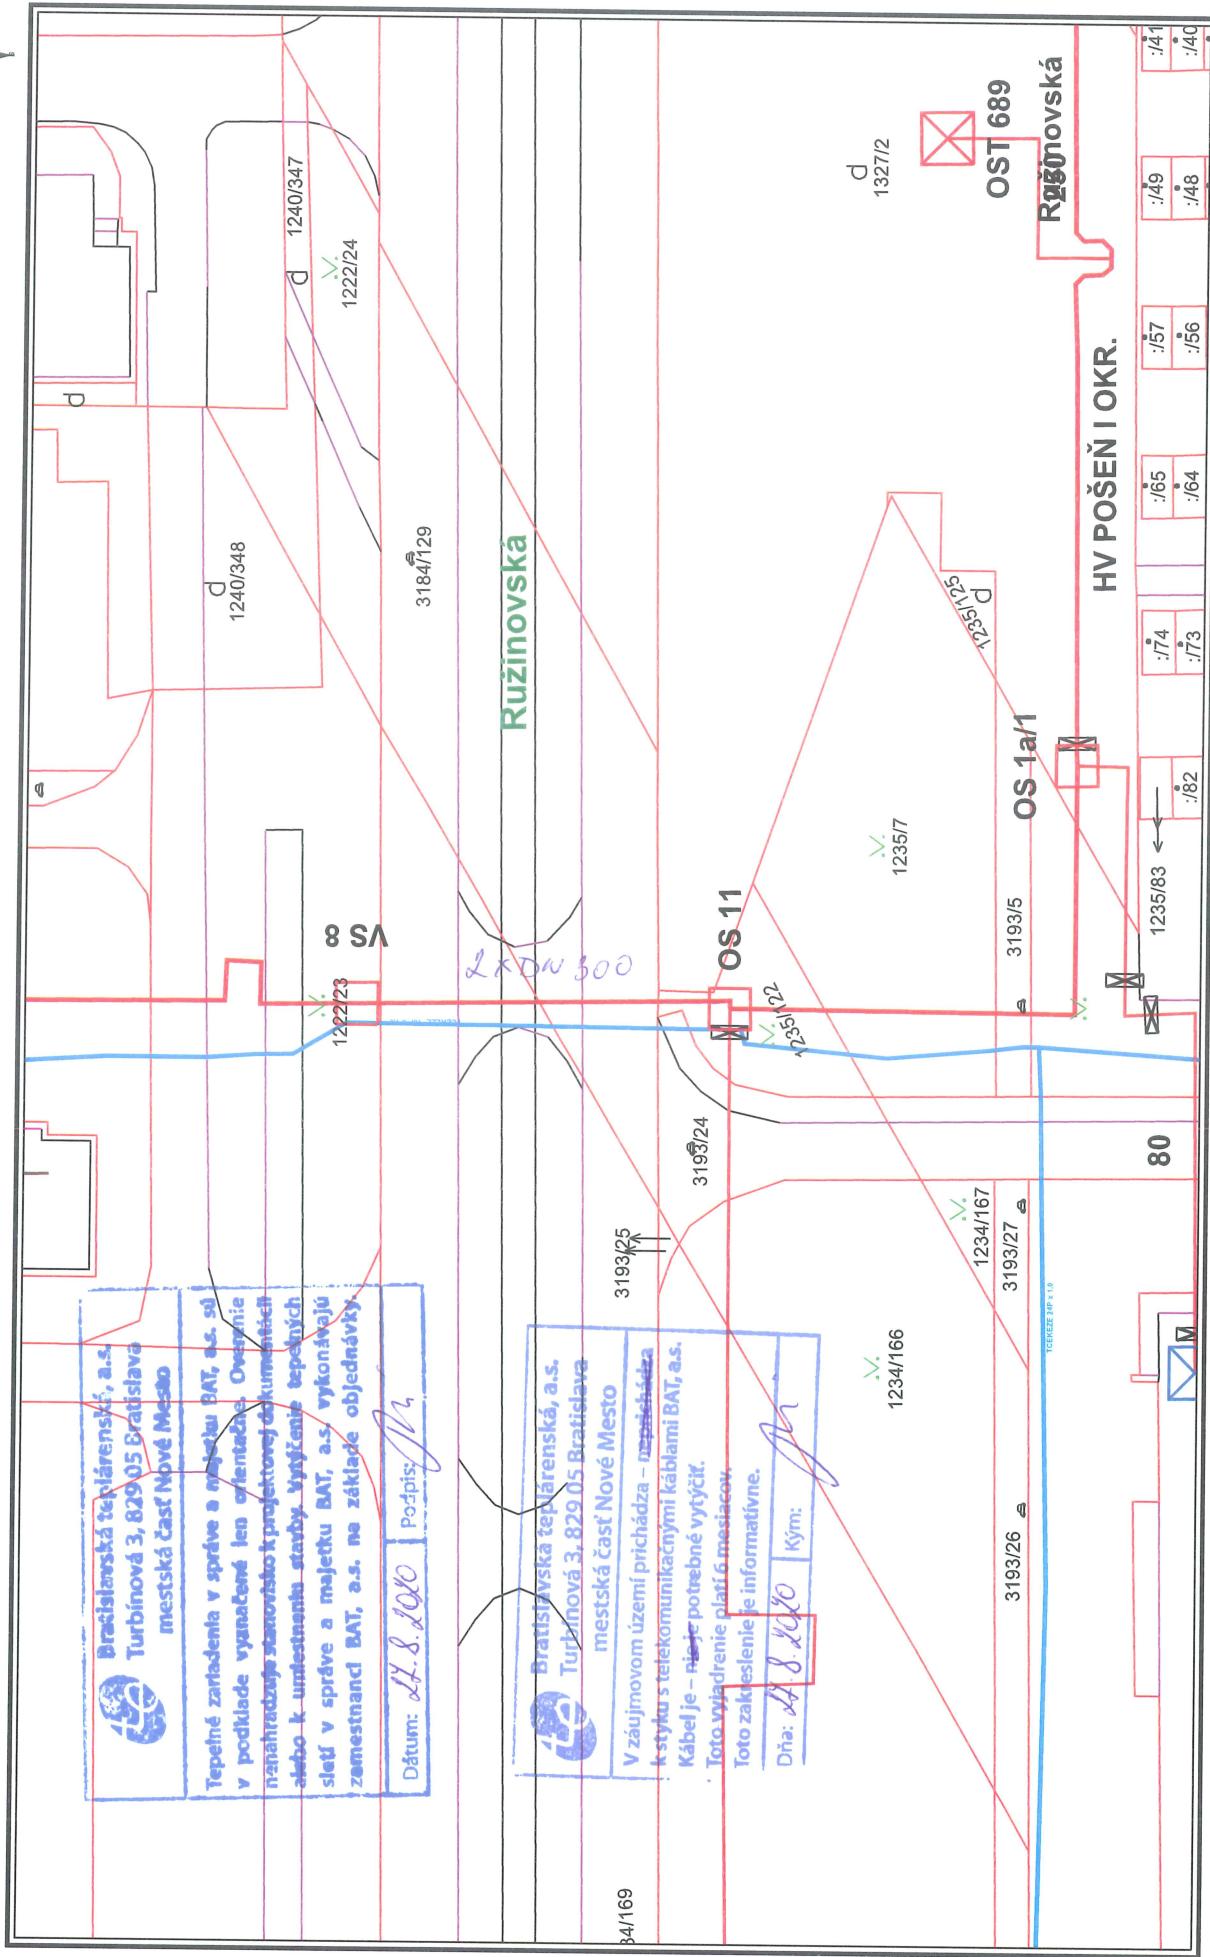

Dátum: 27.8.2020

M 1:700



Použitie v súlade s internými predpismi.

© BAT, a.s.