


POHL'AD NA ZÁBRADLIE  
M=1:25

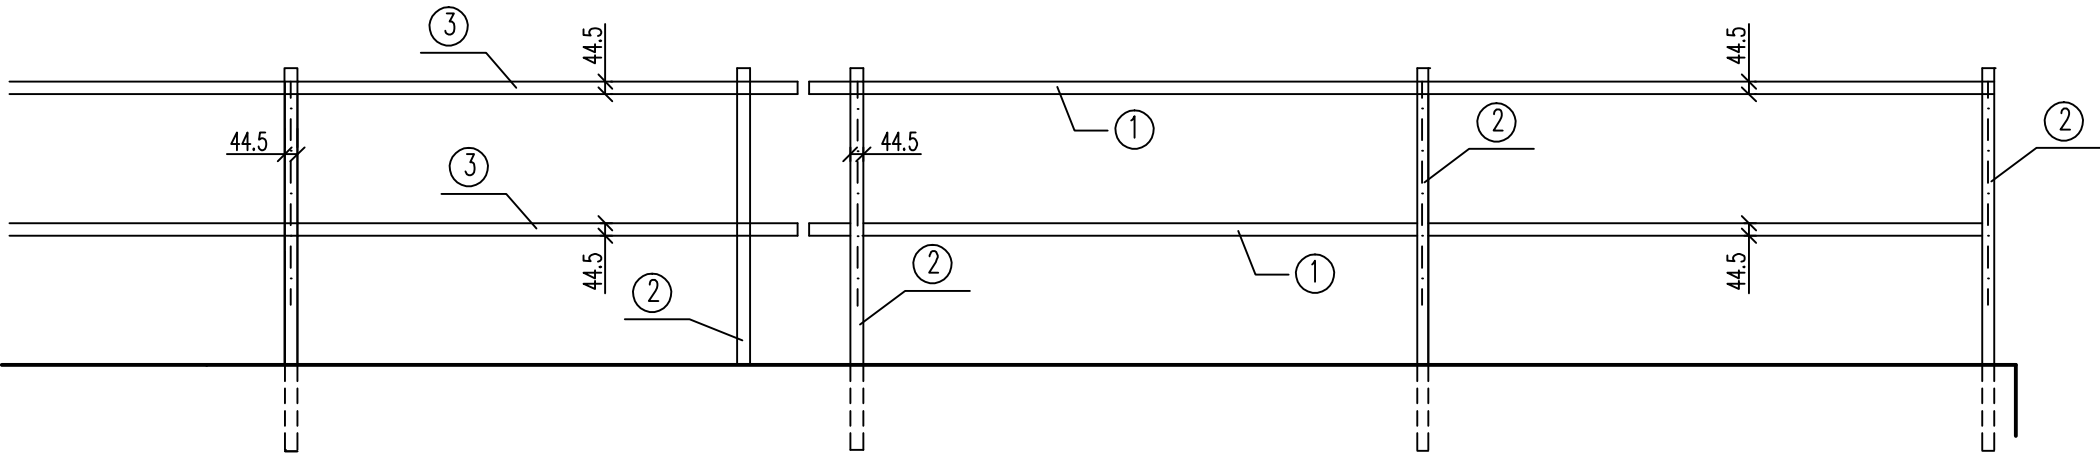

VÝKAZ MATERIÁLU PRE ZÁBRADLIE

OZN.ZÁBR.	NÁZOV PRVKU	DLŽKA 1 KS (M)	POČET KS	VÁHA 1BM(KG)	CELKOM	
					DLŽKA(M)	VÁHA(KG)
ZÁBRADLIE	①RÚRKA 44,5-NÁVRH.	3,00	2	3,107	6,00	18,64
	②I-PROFIL JESTV.					
	③RÚRKA JESTV.					
SPOLU					6,00	18,64

POZNÁMKA:  
1. NÁTER CELÉHO ZÁBRADLIA - FARBA ČERVENO-BIELA

VYPRACOVAL: ING. V. KMEC	STAVBA: VYBUDOVANIE SPOLOČNÝCH ZARIADENÍ A OPATRENÍ V MĚSTSKÝCH LISOCH STARÁ L'UBOVŇA	STAVOPROJEKT s. r. o. Jarková 31 080 01 PREŠOV	
PROJEKTANT: ING. V. KMEC			
ZODPOVEDNÝ PROJEKTANT: ING. V. KMEC	ČASŤ: E-DOKUMENTÁCIA STAV. OBJEKTOV	DÁTUM: 01/2023	FORMÁT: 2x44
VEDÚCI PROJEKTANT: ING. V. KMEC	DIEL: DOP-DOPRAVA	STUPEŇ: P	ZAK.Č.: 22106
	OBSAH: DETAIL ZÁBRADLIA	KÓTY V: MM MIERKA: 1:50	PRIL.Č.: 5