


VZOROVÝ PRIEČNY REZ A – A      M = 1:50

KATEGÓRIA: 1L 4,0/30

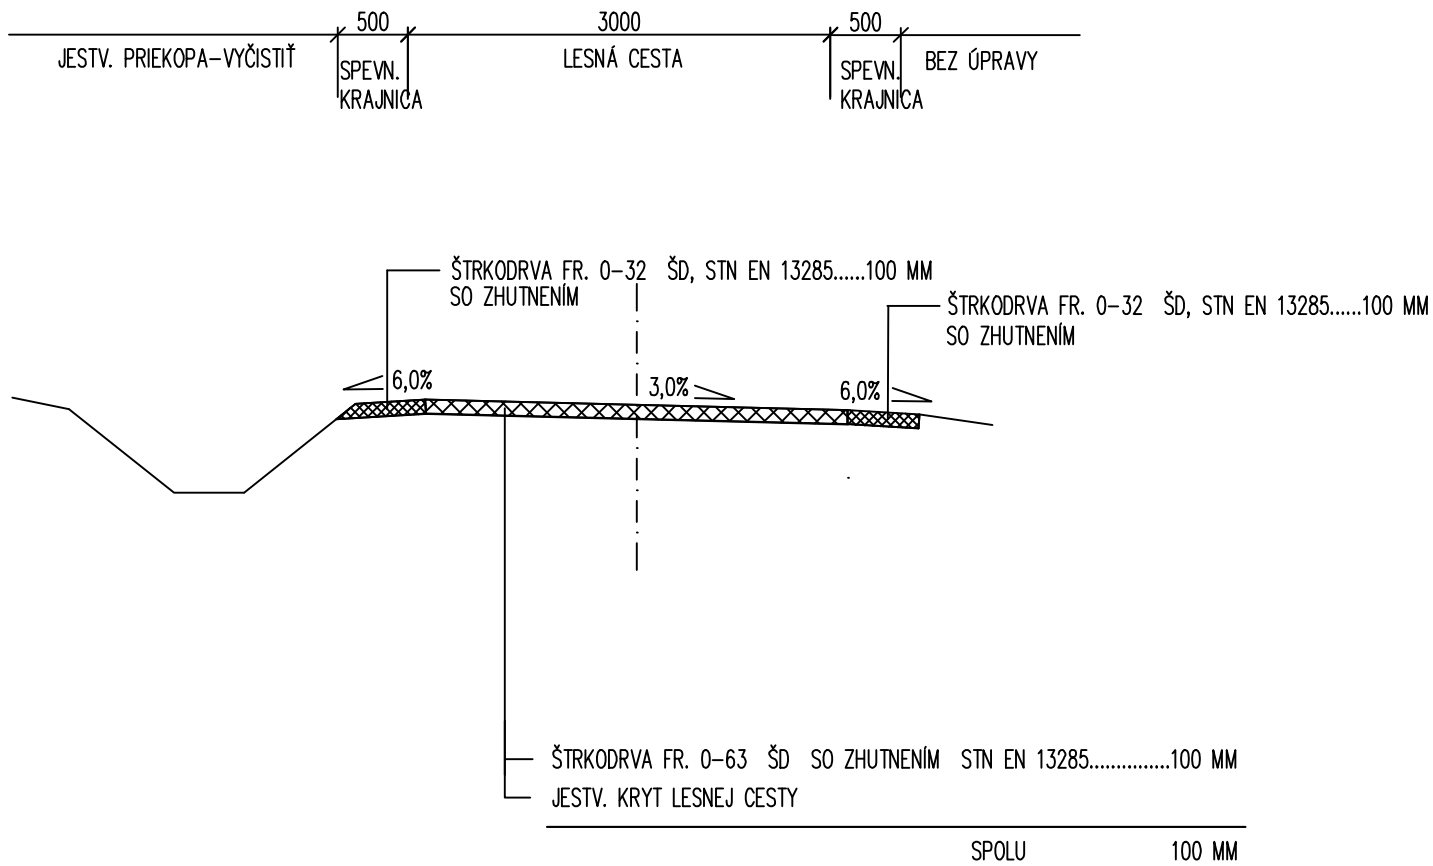

VYPRACOVAL: ING. V. KMEC	STAVBA: VYBUDOVANIE SPOLOČNÝCH ZARIADENÍ A OPATRENÍ V MĚSTSKÝCH LISOCH STARÁ L'UBOVŇA	STAVOPROJEKT	
PROJEKTANT: ING. V. KMEC		s. r. o. Jarková 31 080 01 PREŠOV	
ZODPOVEDNÝ PROJEKTANT: ING. V. KMEC	OBJEKT: SO 04-LESNÁ CESTA 4 OBRÁZKY-3 STUDNE	ČASŤ: E-DOKUMENTÁCIA STAV. OBJEKTOV	DÁTUM: 01/2023
VEDÚCI PROJEKTANT: ING. V. KMEC	OBSAH: VZOROVÝ PRIEČNY REZ	DIEL: DOP-DOPRAVA	FORMÁT: 2xA4
		KÓTY V: MM	ZAK.Č.: 22106
		MIERKA: 1:50	PRÍL.Č.: 7