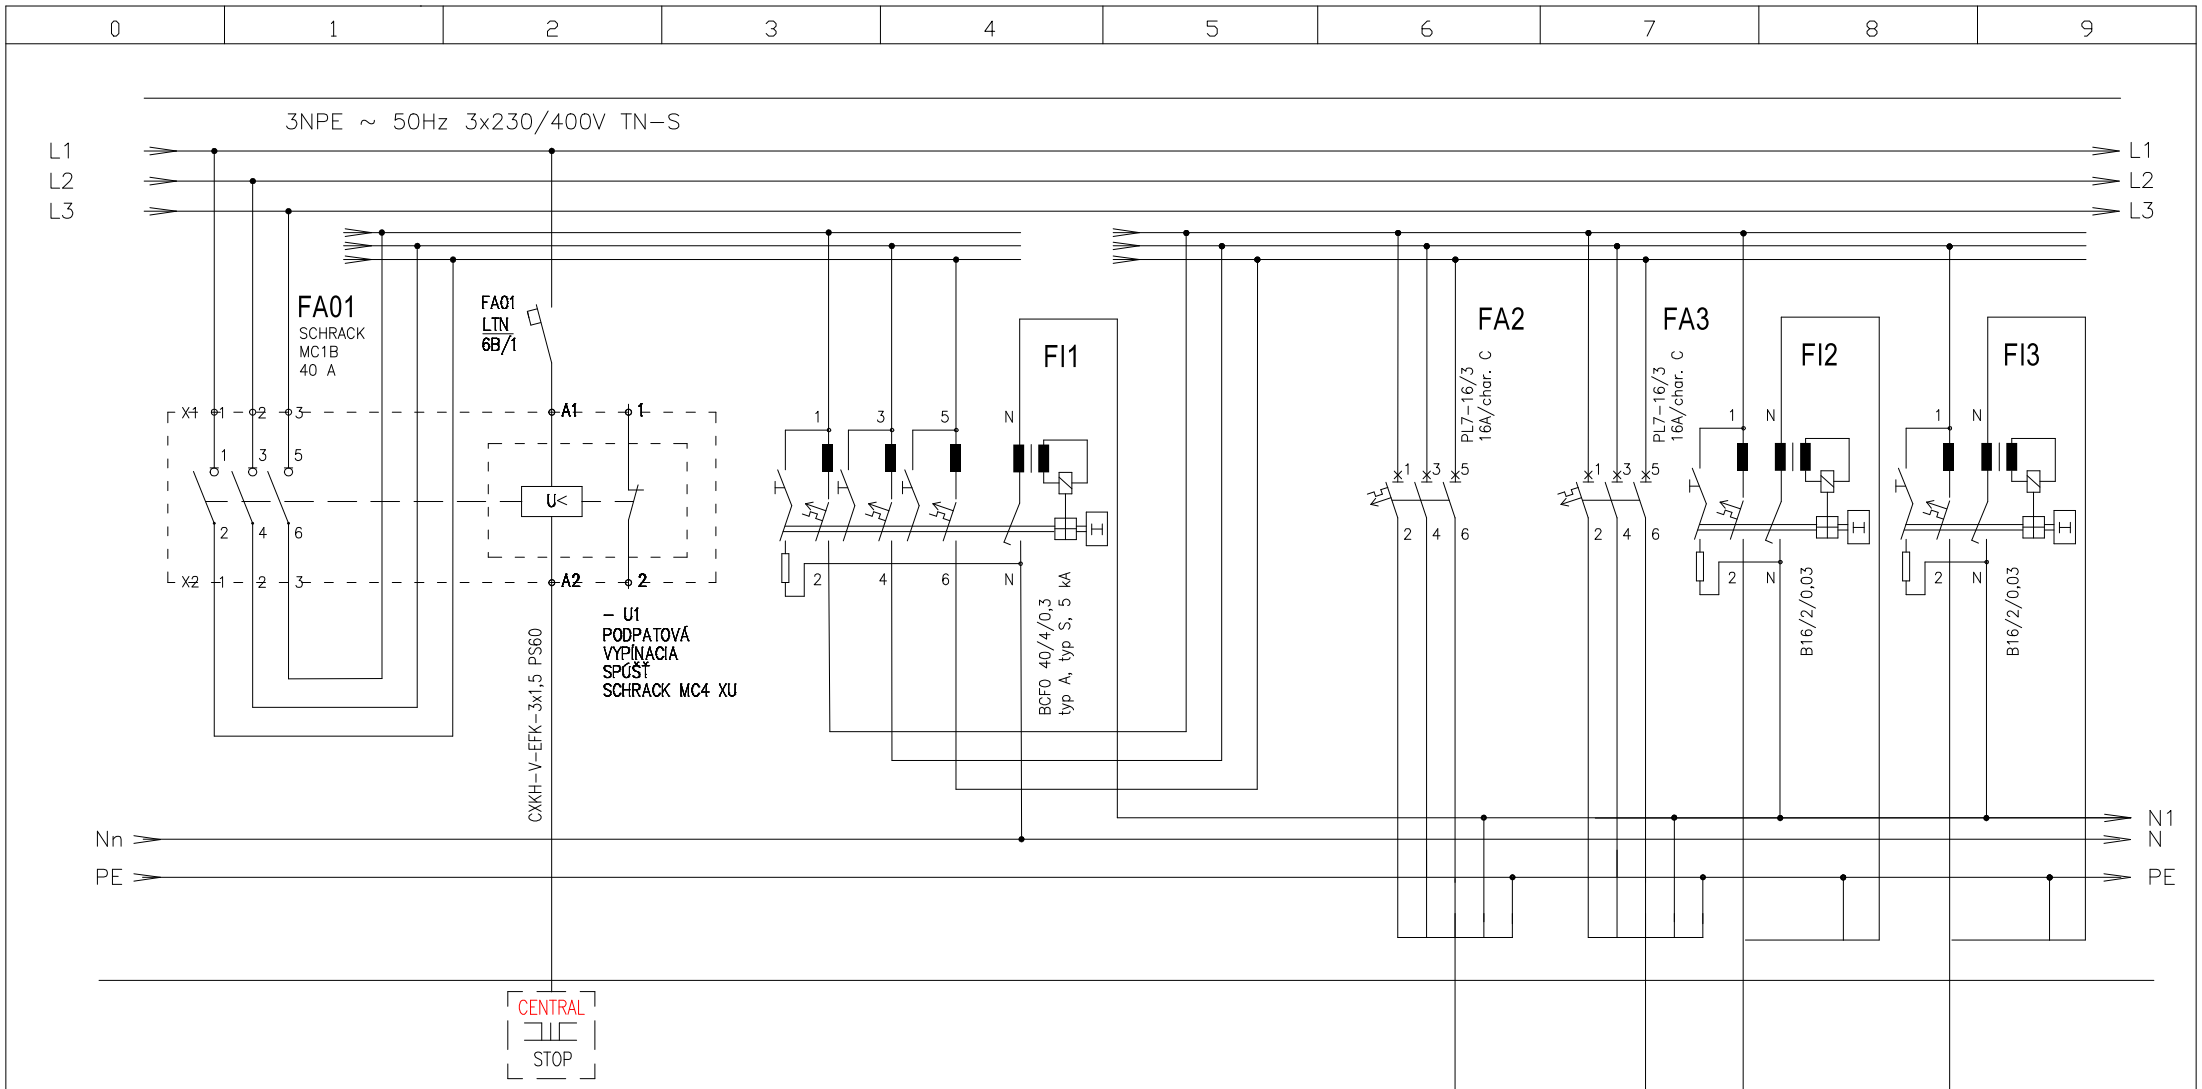

ČÍSLO OBVODU		2	3	4	5	
KÁBEL (VODIČ)		1-CXHK-R 5x4	1-CXHK-R 5x2,5	1-CXHK-R 3x2,5	1-CXHK-R 3x2,5	
UKONČENIE		XC2 1.22	XC3 1.22	XC4 1.22	XC5 1.22	
OZNAČENIE OBVODU		WL2	WL3	WL4	WL5	
INŠTALOVANÝ VÝKON		17,00	3,00	1,15	1,00	

VYPRACOVAL:	POCET LISTOV	6
INVESTOR:	CÍSLO LISTU	3
STAVBA:	CÍSLO VÝKRESU	