VZOROVÝ PRIEČNY REZ
M 1:50
OBJEKT SO-01 KM 0,000 00-1,400 00

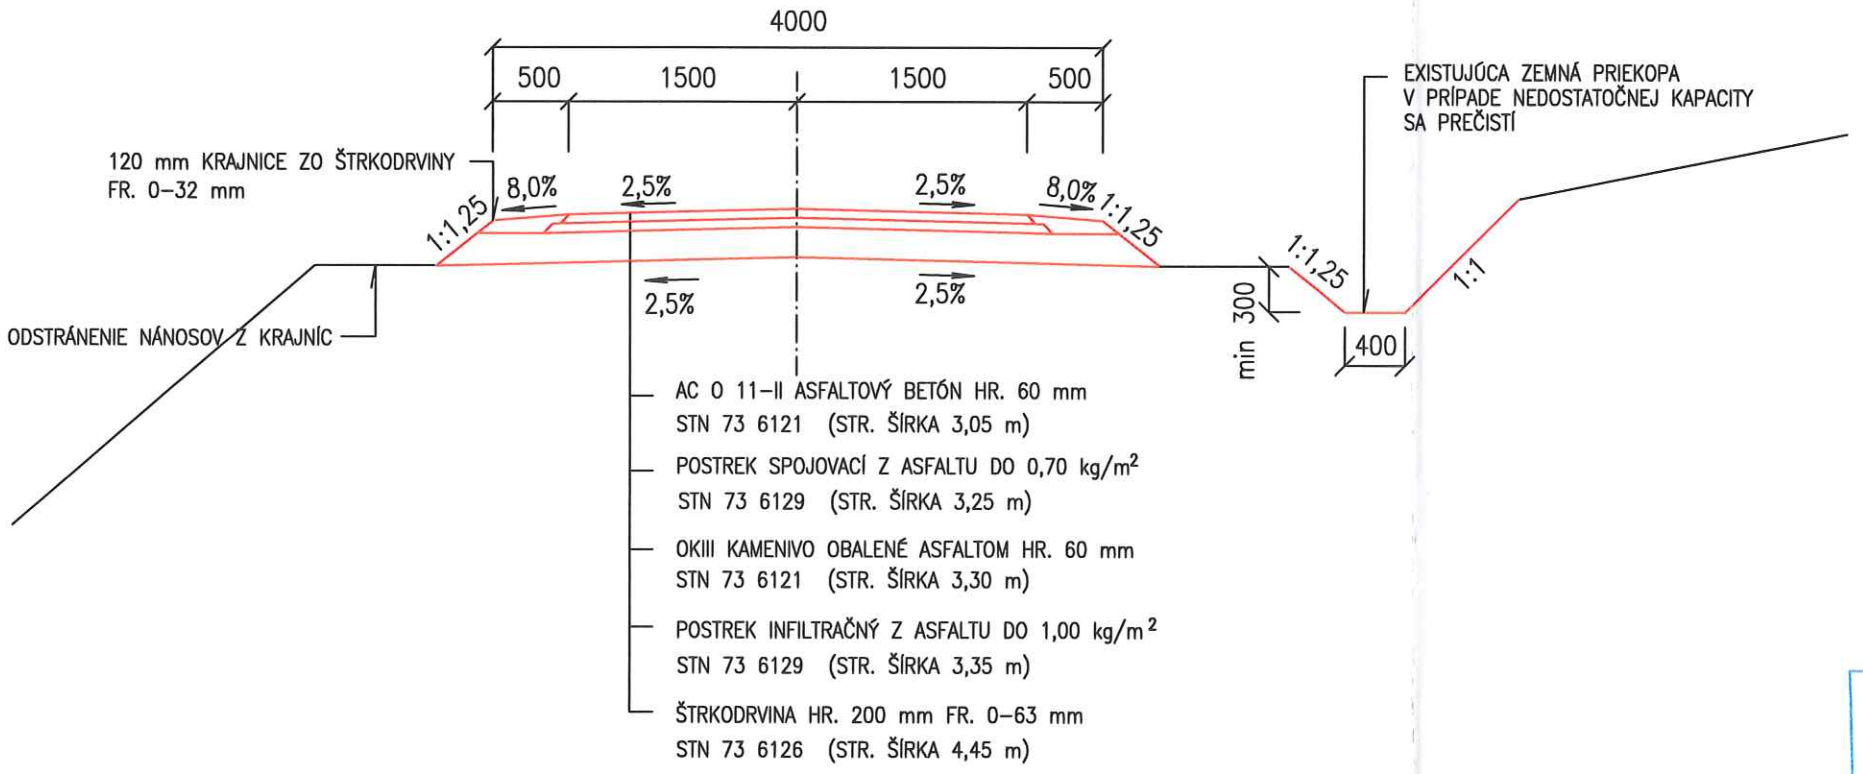

STAVEBNÝ ÚRAD
SCHVAĽUJE
rozhodnutím číslo: Ku 962/2024-USÚ-Čá
DŇA: 16 -09- 2024

Ing. František KRÁLIK
autorizovaný stavebný inžinier
1425 * SP * 12
Konštrukcie inžinierskych stavieb

PROJEKTANT STAVBY	Ing. Králik František	ZODPOVEDNÝ PROJEKTANT	Ing. Králik František	VLASTNÍK VÝKRESU	Ing. František Králik, PROLES Karola Kmetku 3165/8, 010 08 Žilina
VYPRACOVAL	Ing. Králik František				
STAVEBNÍK	Lesné spoločenstvo Štiavnik s.r.o.				
MIESTO STAVBY	k.ú. Štiavnik okr. Bytča			ČÍSLO ZÁKAZKY	5/2016
NÁZOV STAVBY	LESNÁ CESTA ČIERNE			FORMÁT	2A4
	PARCELA			DÁTUM	október 2016
OBJEKT	SO 01 Lesná cesta Čierne	KLASIF. STAVBY	2 1 1 2	MIERKA	1:50
				STUPEŇ	DSP
OBSAH	VZOROVÝ PRIEČNY REZ			ARCHÍVNE ČÍSLO	ČÍSLO VÝKRESU
ČASŤ	DOPRAVNÉ STAVBY			5/2016	D 1.2