PRZEKRÓJ NORMALNY
km 0+003

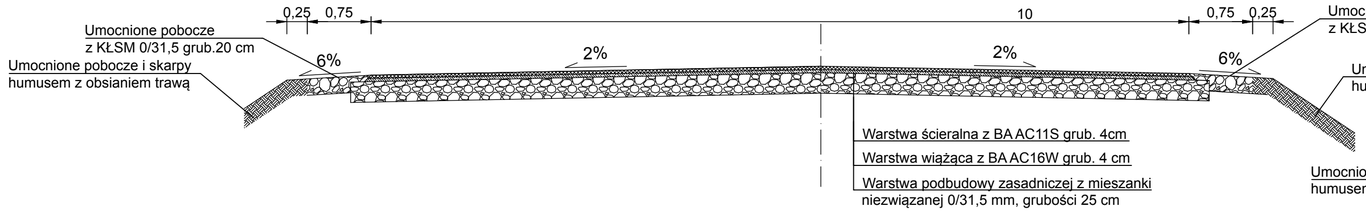

PRZEKRÓJ NORMALNY
km 0+325

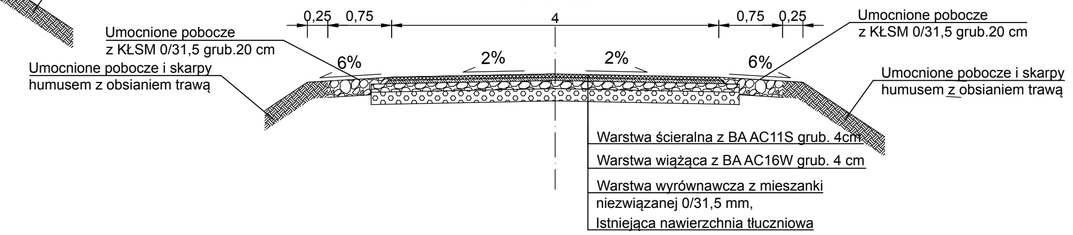

PRZEKRÓJ NORMALNY
km 0+025

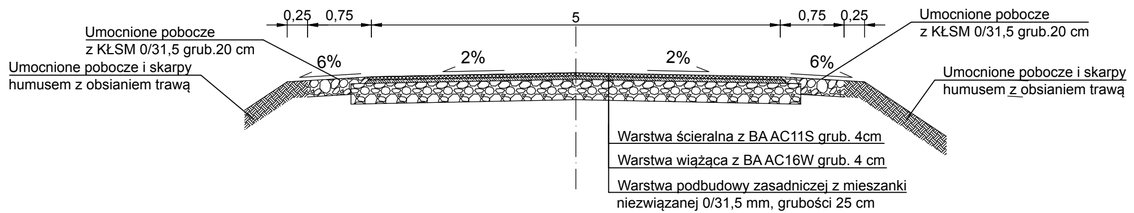

PRZEKRÓJ NORMALNY
km 0+080

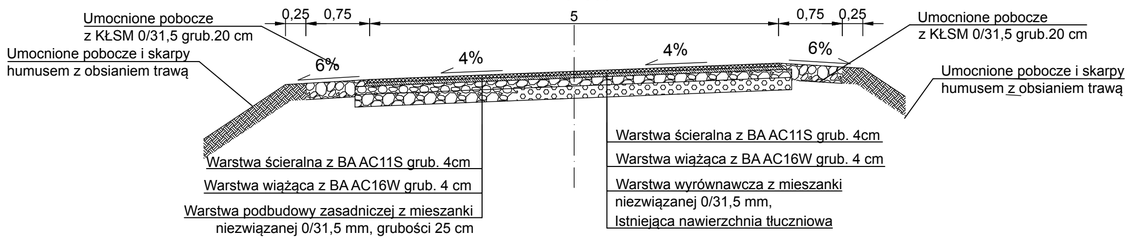

PRZEKRÓJ NORMALNY
km 0+080

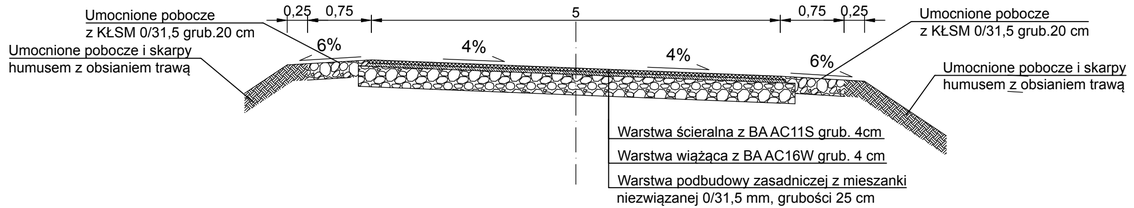

PRZEKRÓJ NORMALNY
km 0+178,97

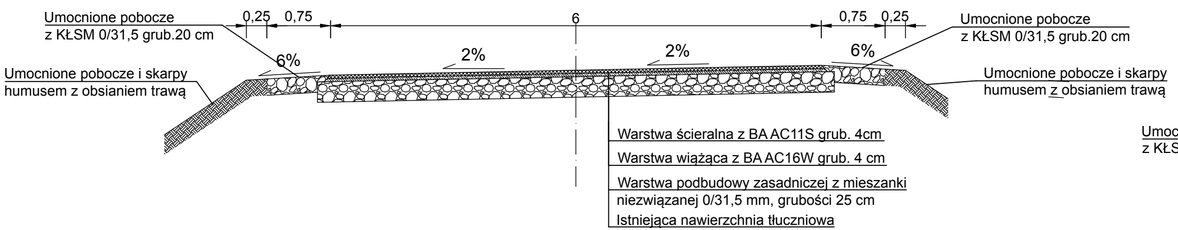

SZCZEGÓŁ SCHODKOWANIA KRAWĘDZI JEZDNI
skala 1:25

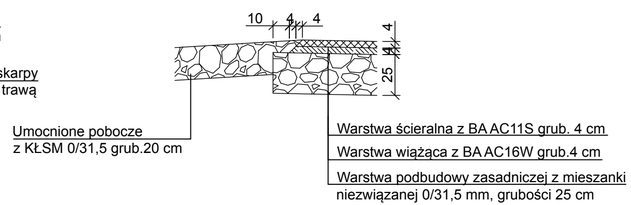

Inwestor : Gmina Łabiszyn ul. Plac 1000 lecia 1 89-210 Łabiszyn		Biuro Projektowo Techniczne "FRT" Sławomir Witek ul. B. Prusa 34 , 88-300 Mogilno tel. 888 816 863		
Obiekt :	Przebudowa drogi gminnej wewnętrznej od DP1956C od km 0+000 do km 0+828,75 w miejscowości Smerzyn, gmina Łabiszyn			
Treść rysunku :	PRZEKROJE NORMALNE			
Autor projektu:	mgr inż. Sławomir Witek upr. bud. nr KUP/0047/PBD/17 do projektowania bez ograniczeń w specjalności drogowej			
Sprawdzający :	mgr inż. Arkadiusz Mazany upr. bud. nr KUP/0027/POOD/11 do projektowania bez ograniczeń w specjalności drogowej			
Data :	Faza :	Skala :	Branża :	Rys. nr:
wrzesień, 2024	P. A. B.	1:50	drogowa	4