


# VZROVOVÝ PRIEČNY REZ PRIEPUSTOM

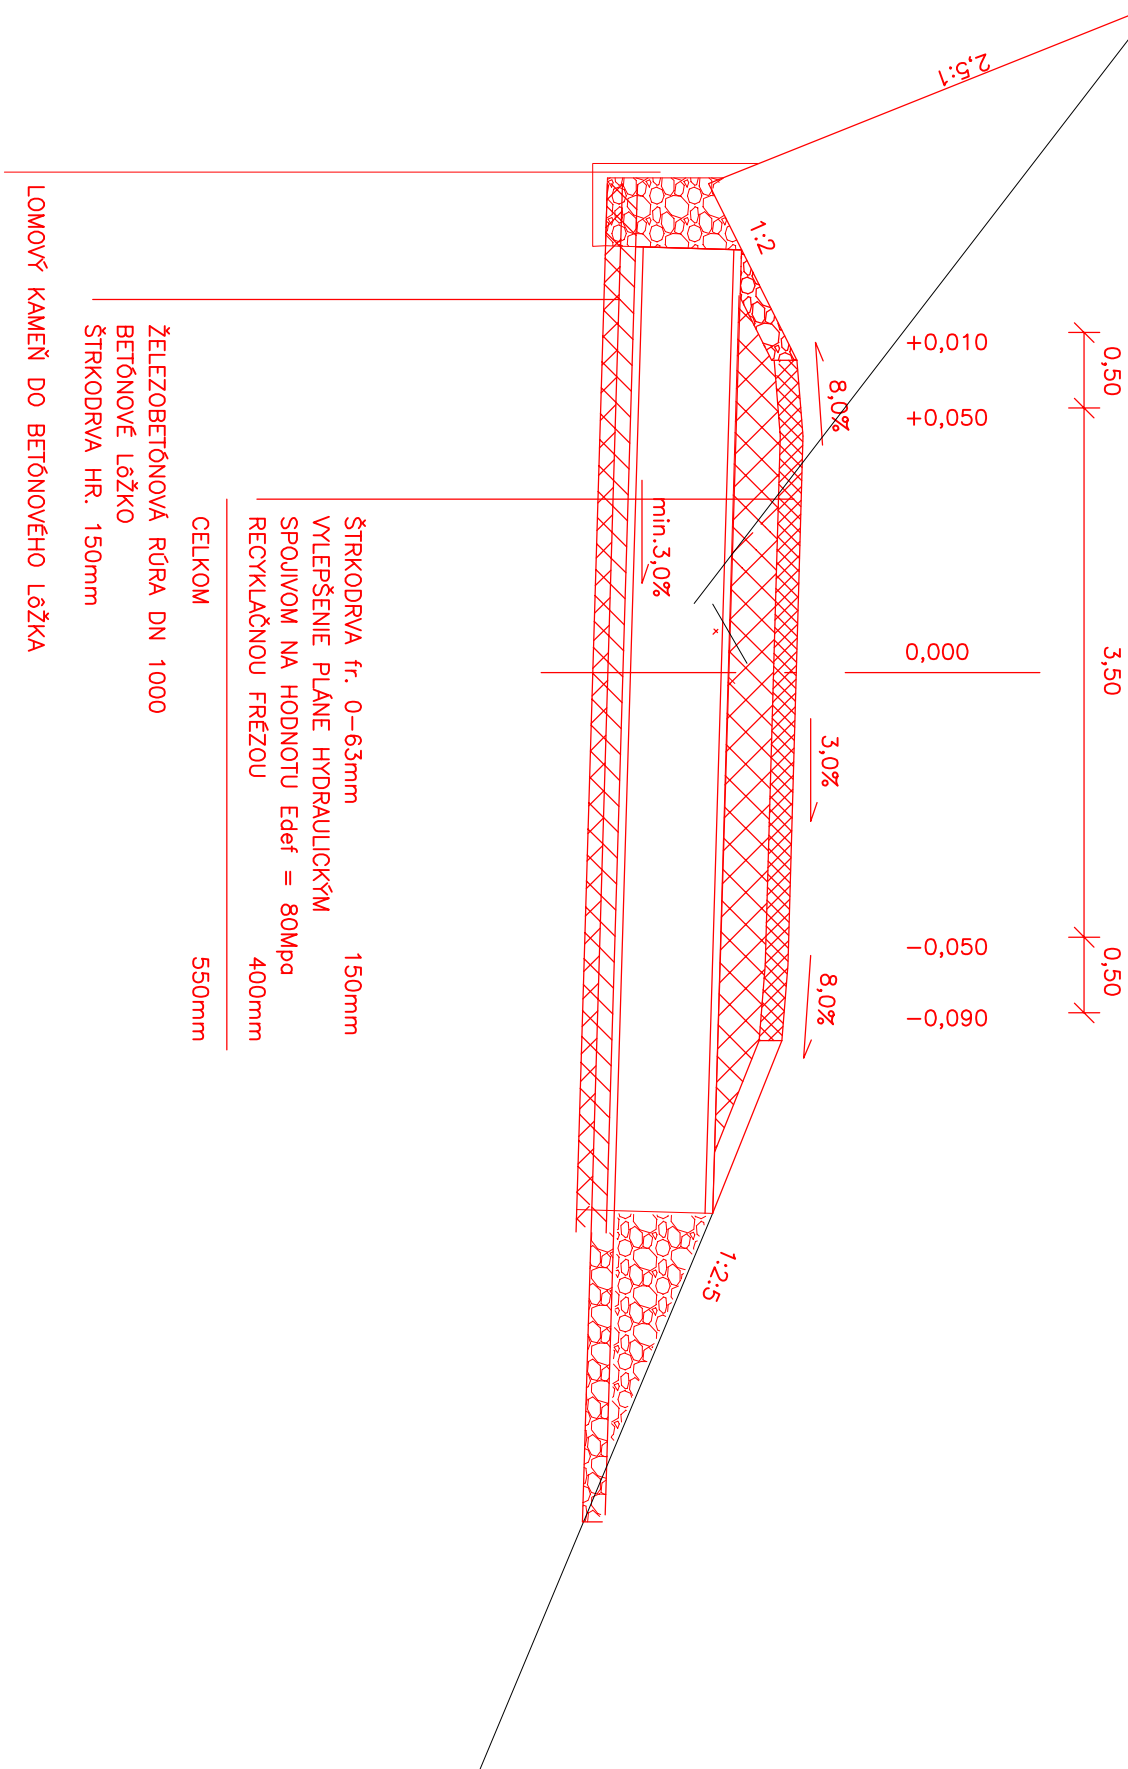

AUTOR NÁVRHU		<b>KLEIN</b> projektové a inžinierske služby Mudroňova 9, Martin
PROJEKTANT STAVBY	ING. IVAN KLEIN	
VYPRACOVÁV	ING. IVAN KLEIN	
STAVEBNÍK	URBÁR, POZEMKOVÉ SPOLOČENSTVO TURANY	
MIESTO STAVBY	TURANY	
NÁZOV STAVBY	OBNOVA LESNÝCH CIEST	
PARCELA	2806/6, 2825, 2827/1, 2831/1, 2838/2 KN, KÚ TURANY	
OBSAH	VZOROVÝ PRIEČNY REZ PRIEPUSTOM	
ČASŤ		
		31
		5