


VZOROVÝ PRIEČNY REZ

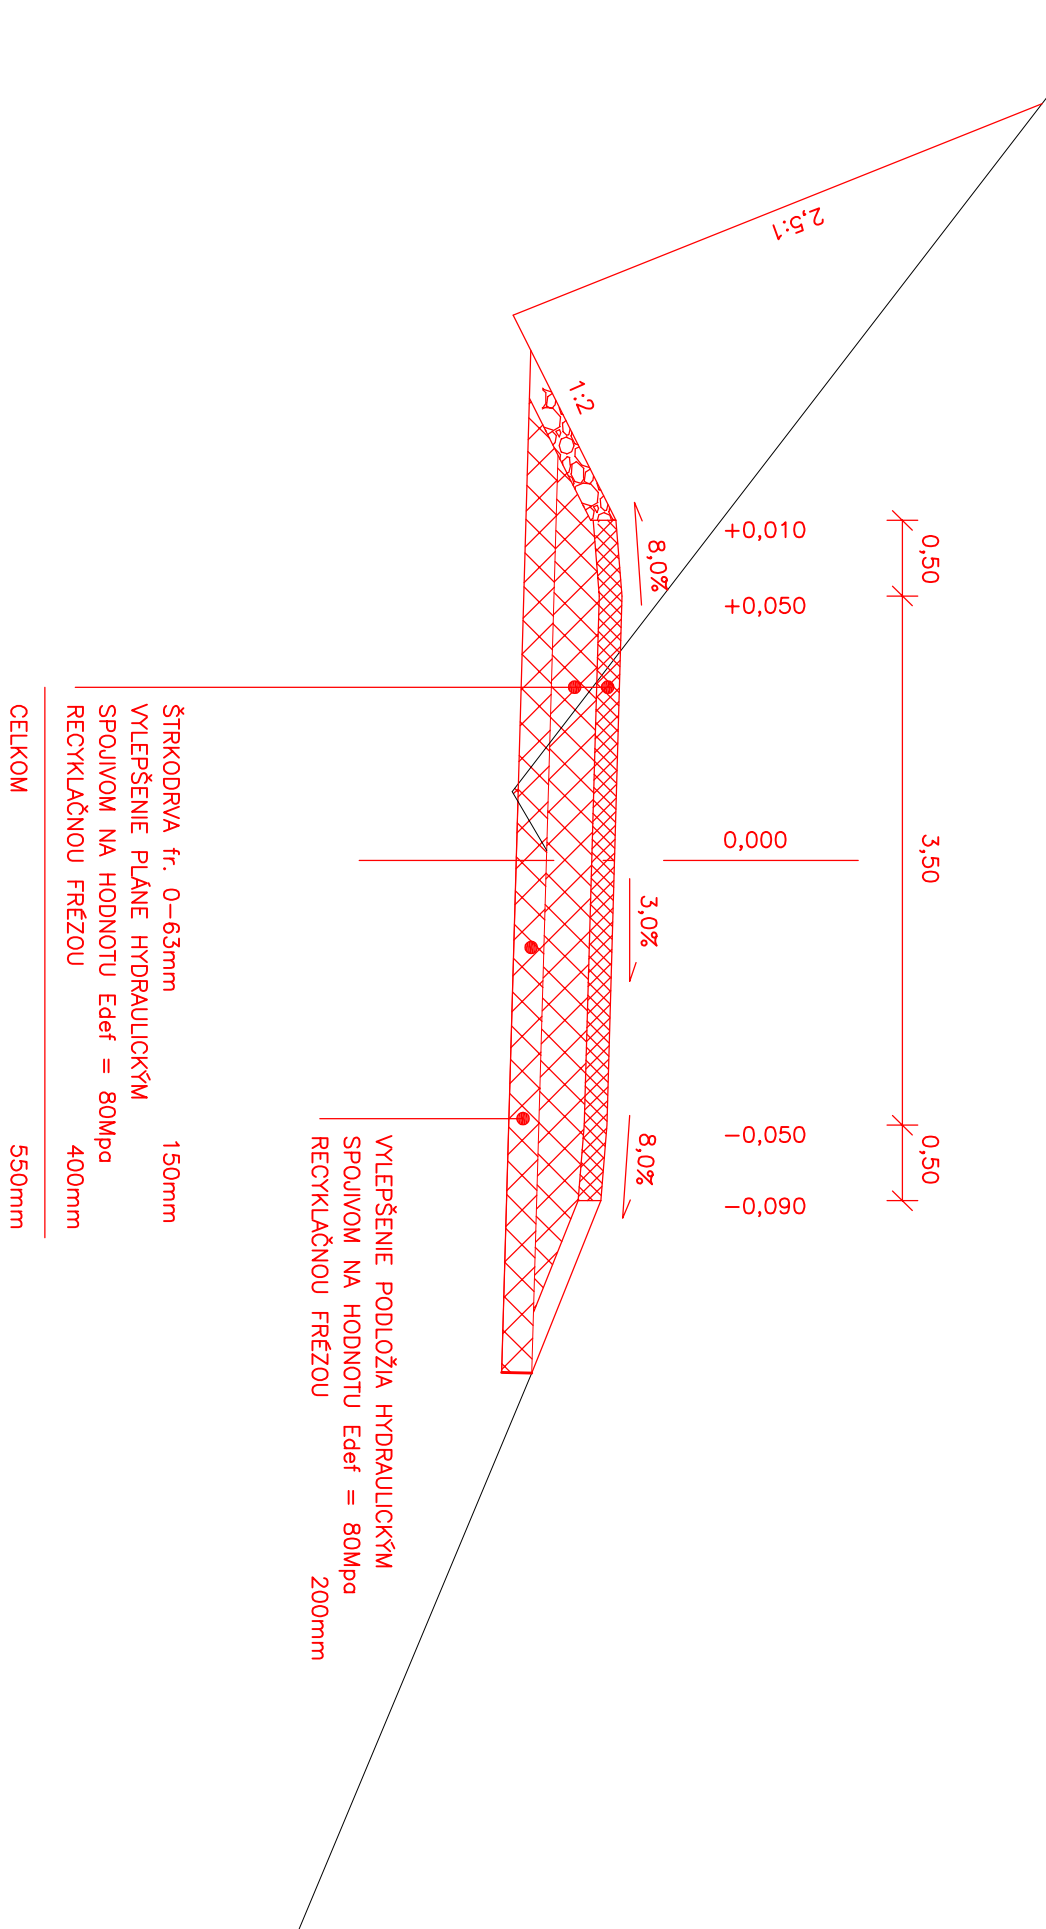

AUTOR NÁVRHU		<div>KLEIN</div> <div>projektové</div> <div>a inžinierske služby</div> <div>Mudroňova 9, Martin</div>		
PROJEKTANT STAVBY				
VYPRACOVAL				
STAVEBNÍK				
MIESTO STAVBY				
NÁZOV STAVBY	OBNOVA LESNÝCH CIEST		Č. ZAKÁZKY	31
PARCELA	2806/6, 2825, 2827/1, 2831/1, 2838/2 KN, KÚ TURANY		FORMÁT	2 A4
			DÁTUM	6/2018
			MIERKA	1:50
OBSAH	VZOROVÝ PRIEČNY REZ		STAV. POVOL.	
ČASŤ			Č. A.	4
			31	