



1:100

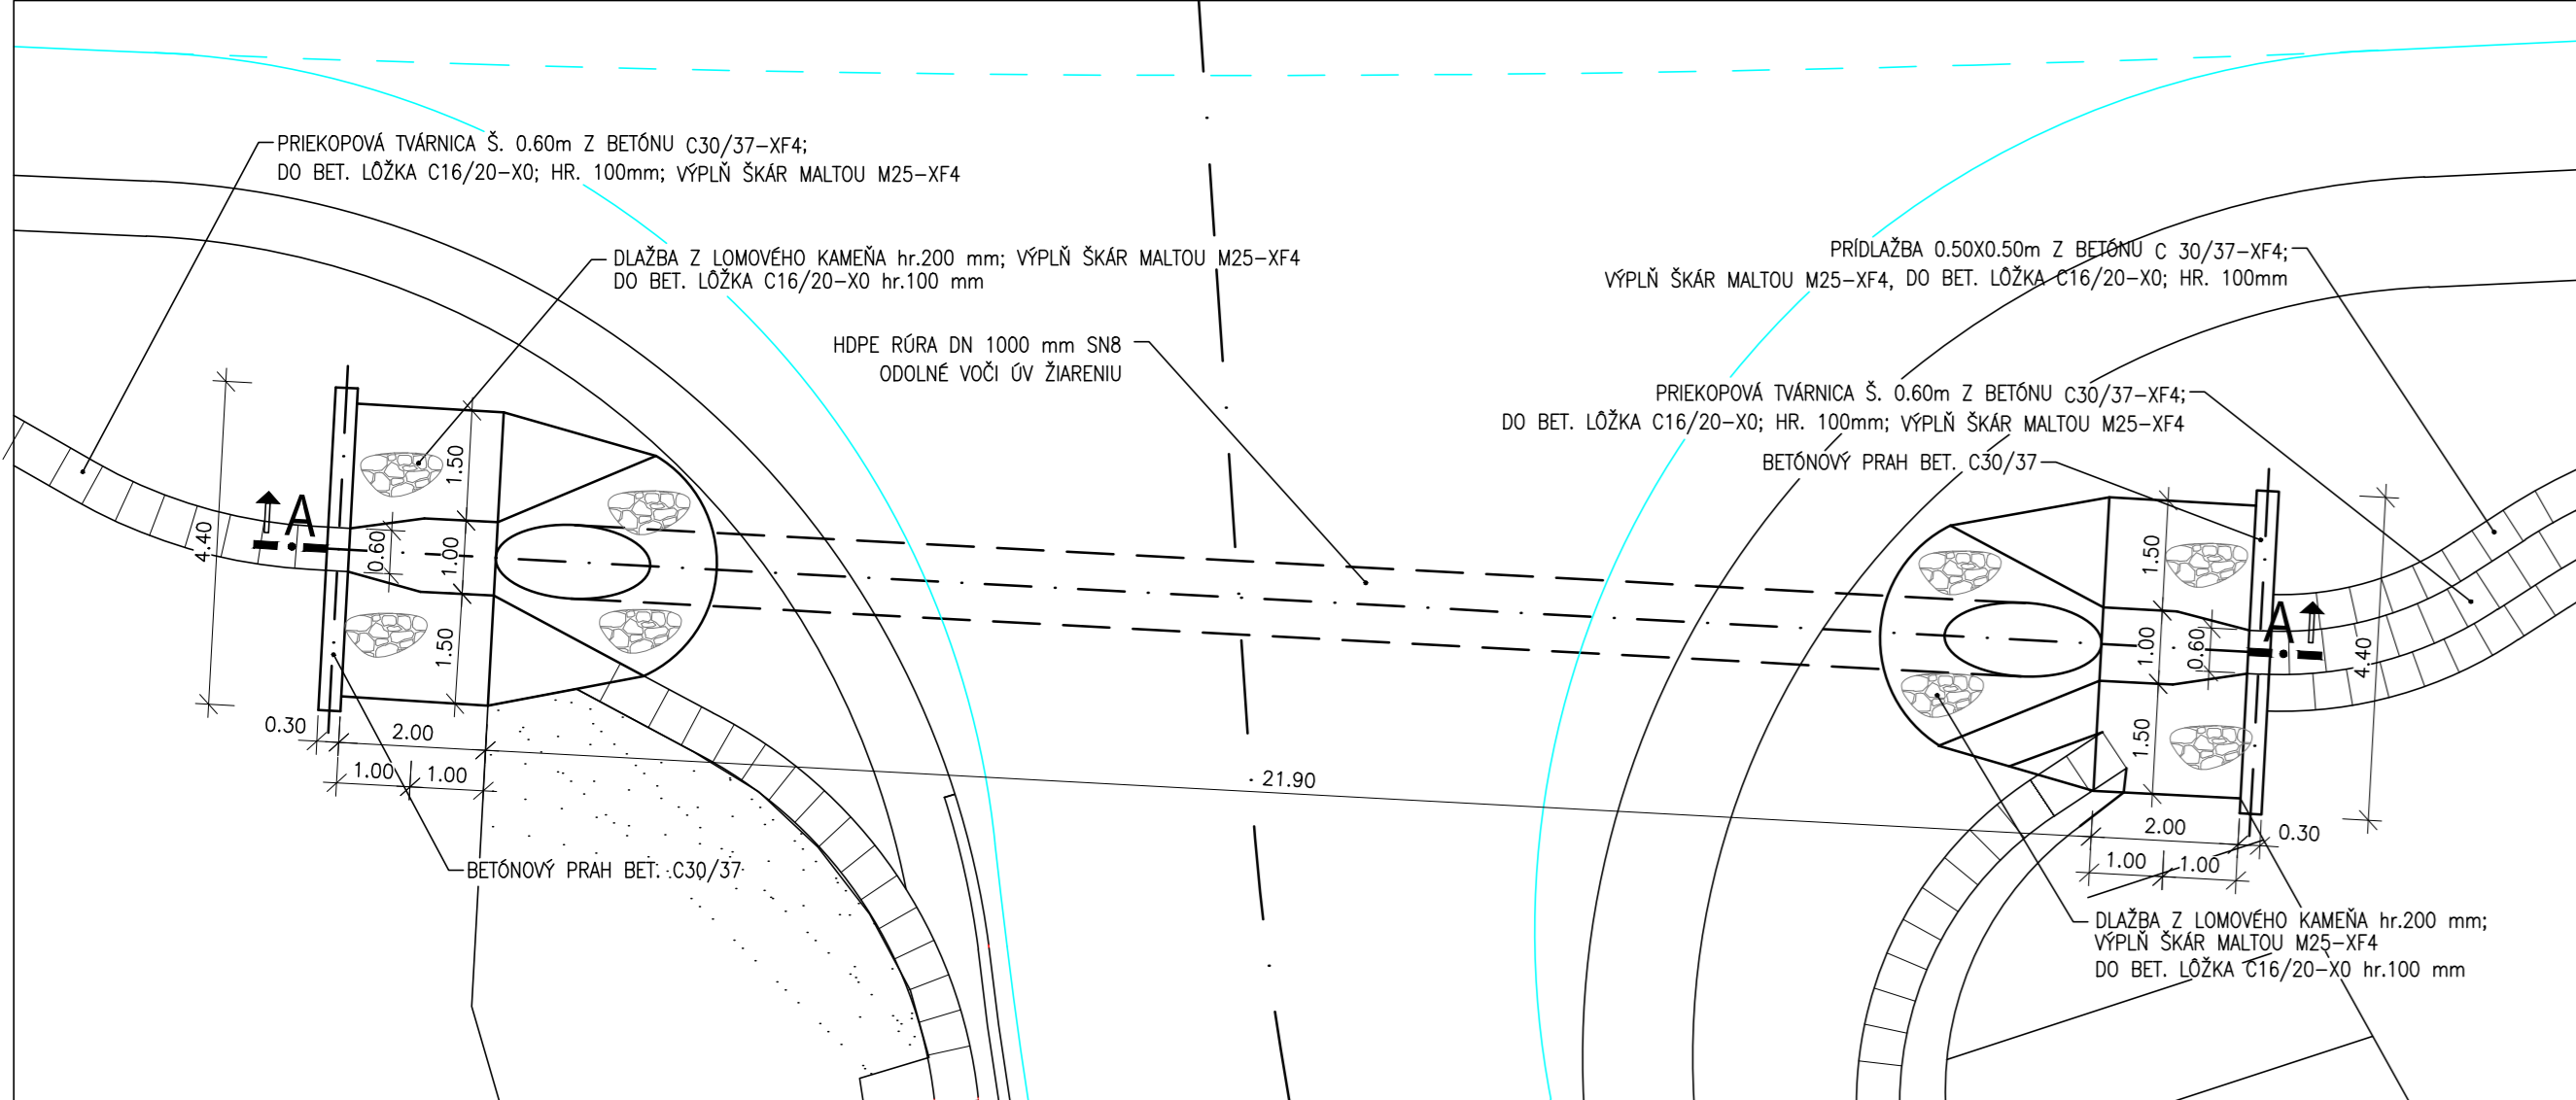

REZ A-A

1:100

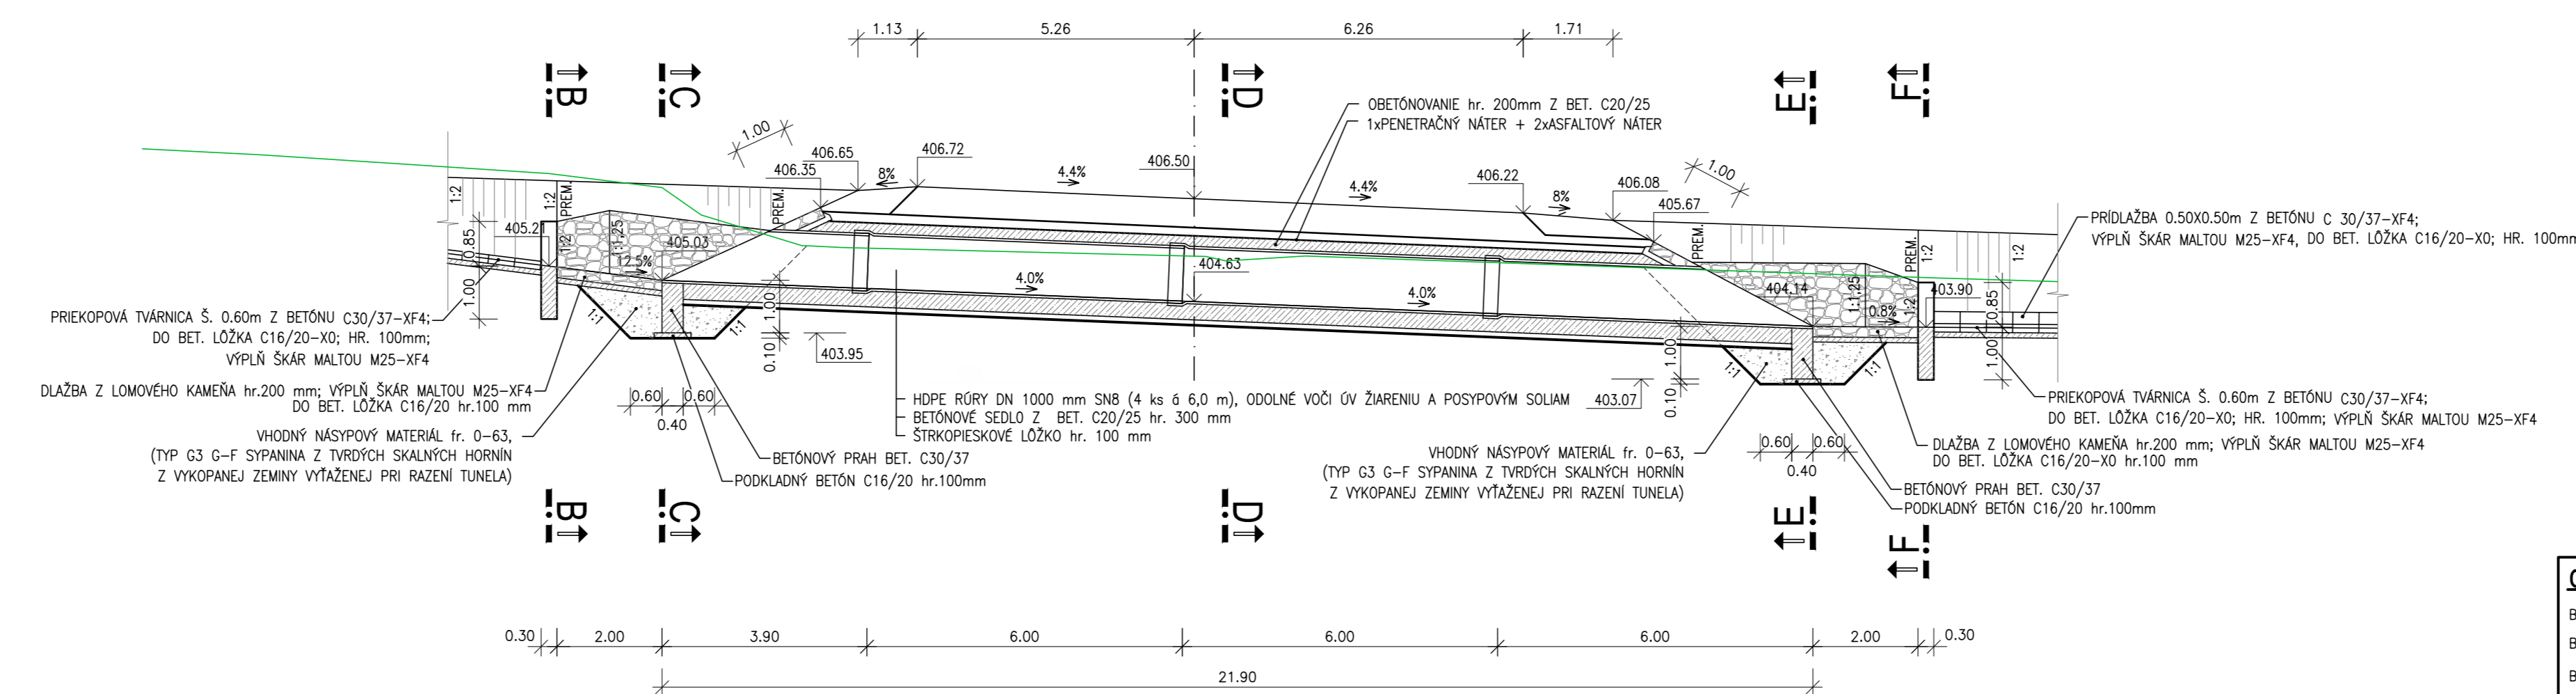


BETONOVÉ PRAHYC30/37	- XC4, XD2, XF4 (SK) - Cl 0.2 - Dmax 16-S4
BETONOVÉ LOŽKO, PODKLADNÝ BETÓNC16/20	- X0 (SK) - Cl 0.2 - Dmax 16-S1
BETONOVÉ SEDLO, OBETONOVANIEC20/25	- XC2 (SK) - Cl 0.2 - Dmax 16-S4

- DILATAČNÉ ŠKÁRY BETONOVÝCH KONŠTRUKCIÍ, ŠKÁRY NA STYKU BETÓNU A KAMENNEJ DLAŽBY A STYK POTRUBIA
S BETONOVOU KONŠTRUKCIOU SÚ UTESNENÉ TRVALO PRUŽNÝM TMELOM ODOLNÝM VOČI UV ŽIARENIU A POVETERNOSTNÝM VPLYVOM.


REZ B-E

1:100

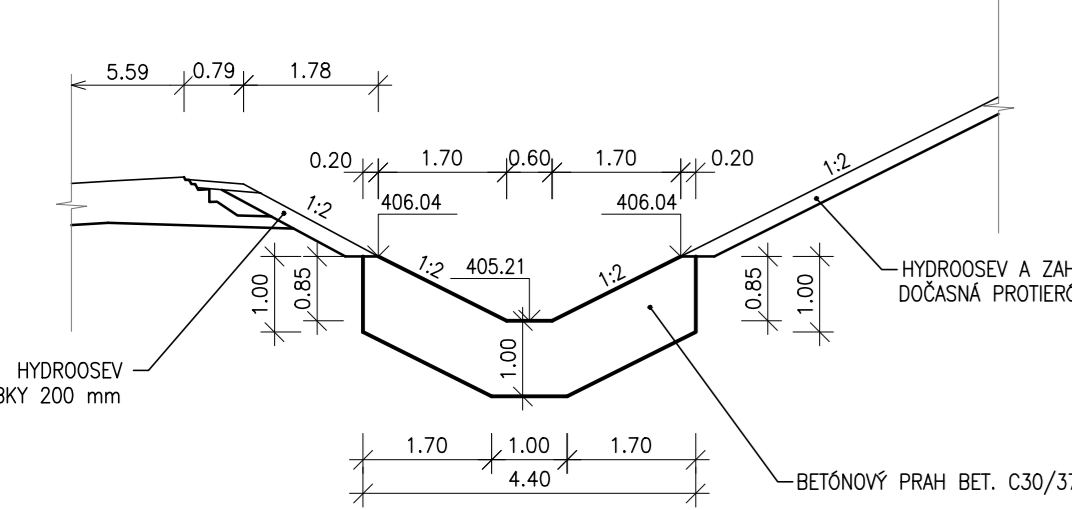


REZ C-C

1:100

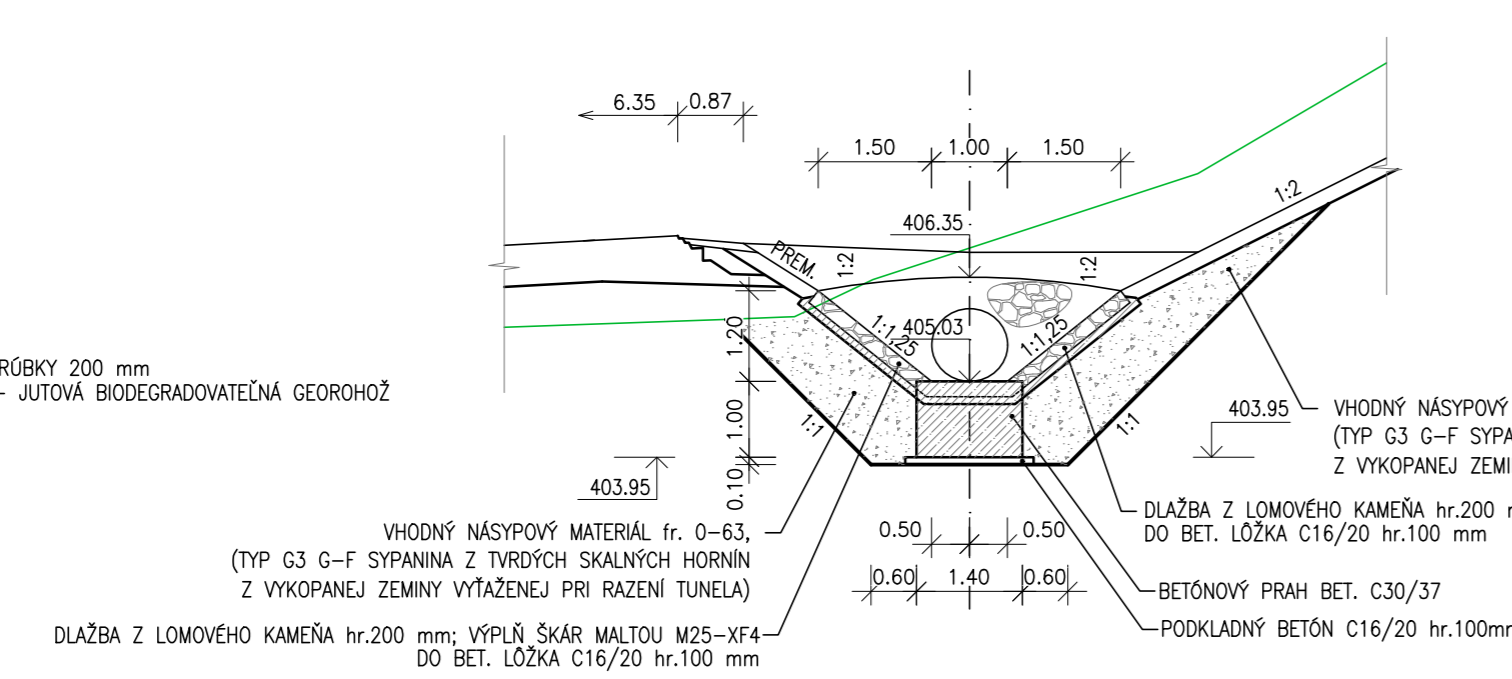


REZ D-D

1:100

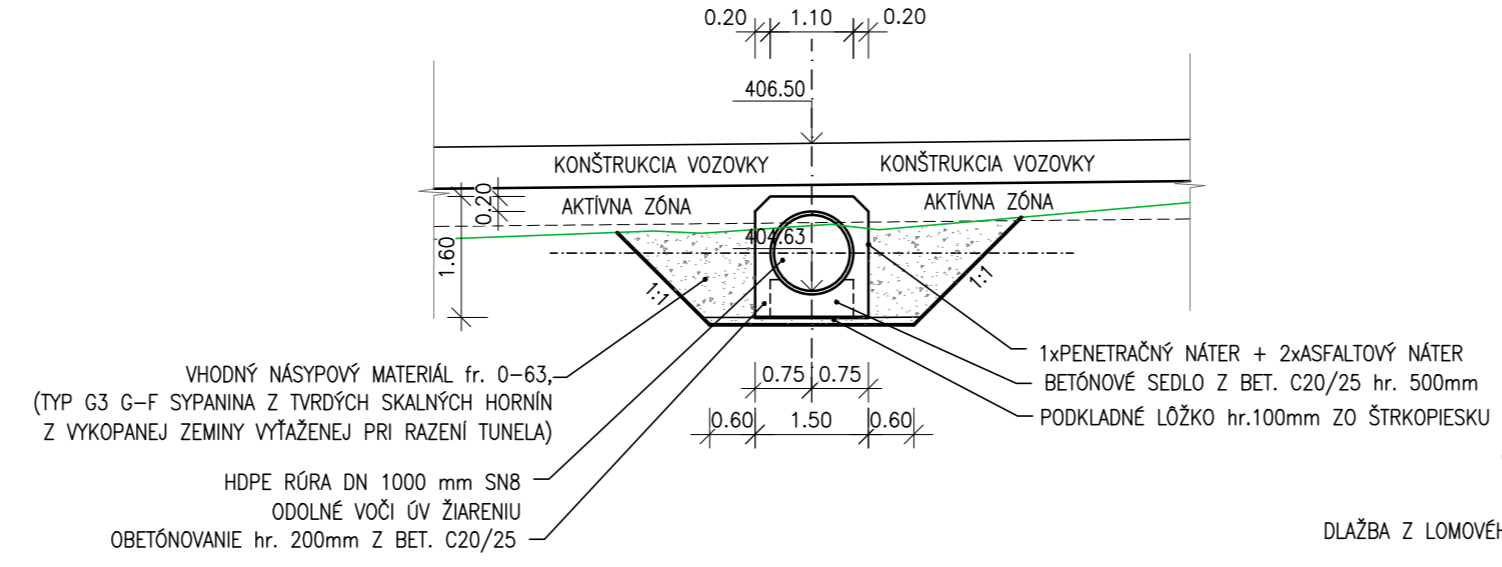


REZ E-E

1:100

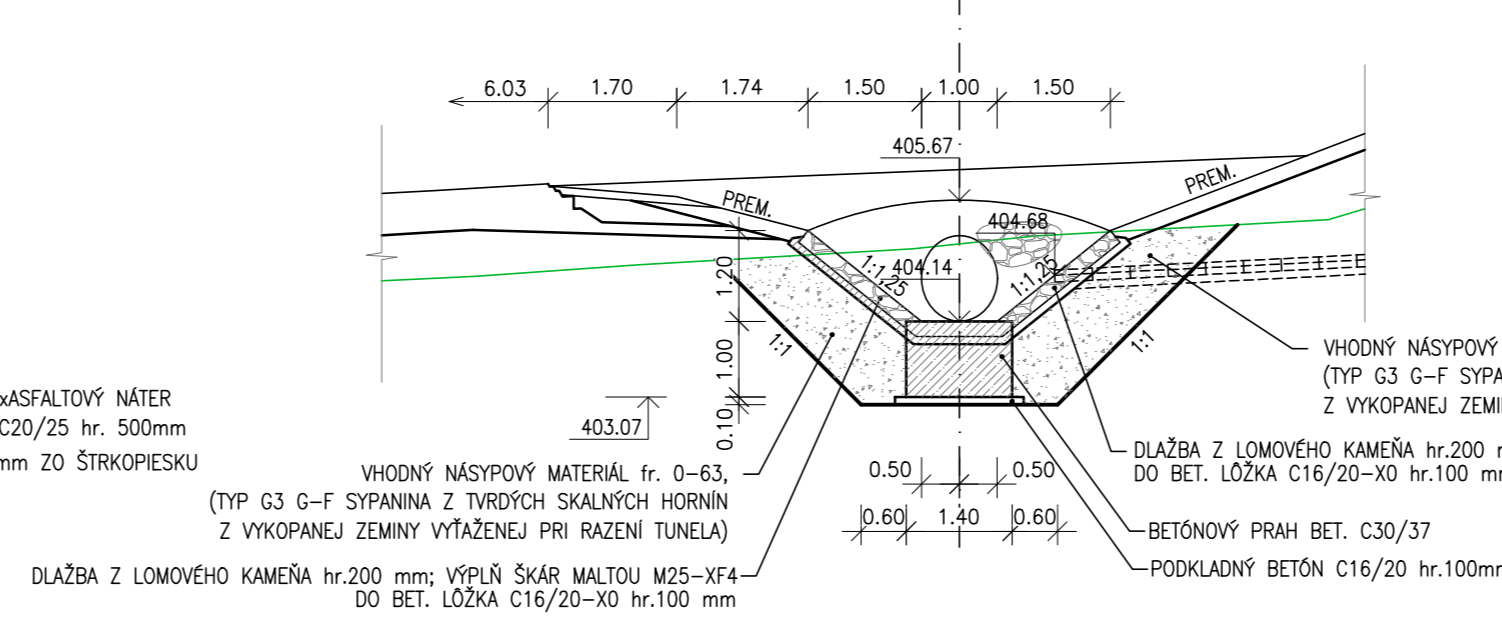






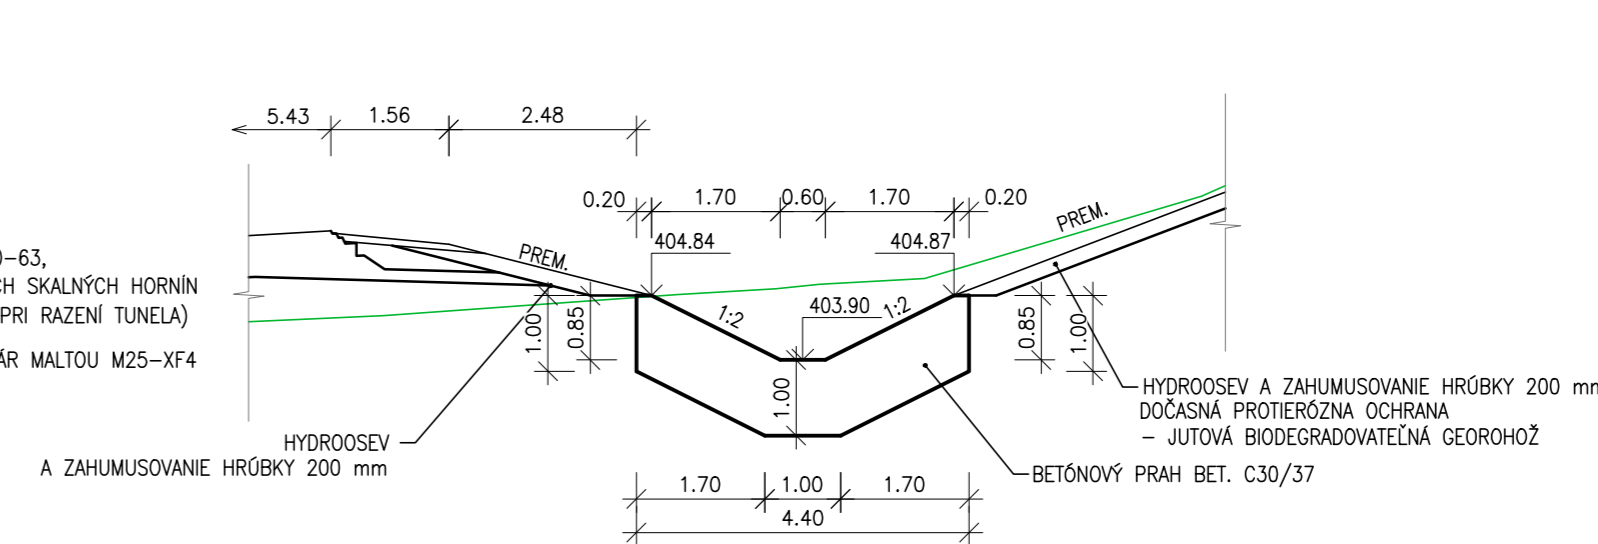


REZ F-F

1:100

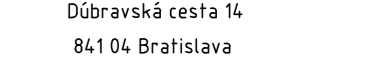


TABUĽKA ZMEN			
č.	TEXT ZMENY – ODŮVODNENIE	DÁTUM	PODPIS
a			
b			
c			

DIAĽNIČNÝ PRIVÁDZAČ LIETAVSKÁ LÚČKA - ŽILINA

INVESTOR/STAVEBNÍK:  NÁRODNÁ DIAČNICKÁ SPOLOČNOSŤ	NÁRODNÁ DIAČNICKÁ SPOLOČNOSŤ, a.s. Dúbravská cesta 14 841 04 Bratislava	
STAVEBNÝ DOZOR:  NÁRODNÁ DIAČNICKÁ SPOLOČNOSŤ	NÁRODNÁ DIAČNICKÁ SPOLOČNOSŤ, a.s. Dúbravská cesta 14 841 04 Bratislava	HLAVNÝ INŽINIER STAVBY ING. Z. BODNÁR
ZHOTOVITEĽ: ZDRUŽENIE DOODÁVATEĽOV "SKANSKA - VIŠŇOVÉ"		VEDÚCI ČLEN ZDRUŽENIA SKANSKA SK, a.s. Krajná 29, 821 04 Bratislava
PODZHOTOVITEĽ:	RIADITEĽ STAVBY ING. J. RABENSTEIN	
ZDRUŽENIE PROJEKTANTOV:  AMBERG ENGINEERING	AMBERG ENGINEERING SLOVAKIA, s.r.o. Somočického 1/B, 811 06 Bratislava	
		PORR s.r.o. Mlynské nivy 49, 821 09 Bratislava
	RIADITEĽ PROJEKTU ING. I. BRIGANT	Stráský, Husťý a partneri, s.r.o. Bohunického 50, 619-00 Brno, ČR 

DSRS

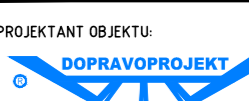	HL. INŽ. PROJEKTU	ING. Ľ. NAGY	VED. PROJEKTANT	Ing. Z. LAZAR	
	ZODPOVEDNÝ PROJEKTANT	Ing. I. BEKEČ	VYPRACOVÁV.	Ing. D. PÚČEK	
	KOORDINÁTOR DOKUMENTÁCIE	ING. M. ŠEBESTA	KONTROLOVÁV.	Ing. I. GÁBRÝŠ	
	SÚRADNICOVÝ SYSTÉM	S-JTSK, REALIZÁCIA JTSK	KÓD PRÍLOHY	P10200DSR 310 2407 X0	
KRAJ ŽILINSKÝ SAMOSPRÁVNÝ KRAJ	KATASTRÁLNE ÚZEMIE		Bytčica, Lietavská Lúčka		
NÁZOV OBJEKTU	P102-00 DIAĽNIČNÝ PRÍVÁDZAČ LIETAVSKÁ LÚČKA - ŽILINA			DÁTUM TLAČE	07/2024
				FORMÁT:	6 A4
				MIERKA:	1:100
				ÚČEL:	DSRS
				ČÍS. ZAKÁZKY	8096-02
NÁZOV PRÍLOHY:	PRIEPUST NA VJAZDE DO SSÚ V KM 0,010 63			ČÍS. PRÍLOHY:	310
				STUPEŇ	X0
				ČÍS. SPRÁVY:	