



RÚROVÝ PRIEPUST NA POĽNEJ CESTE, Č. ST. 132
V KM 0.230, DN 800

MIERKA 1:50

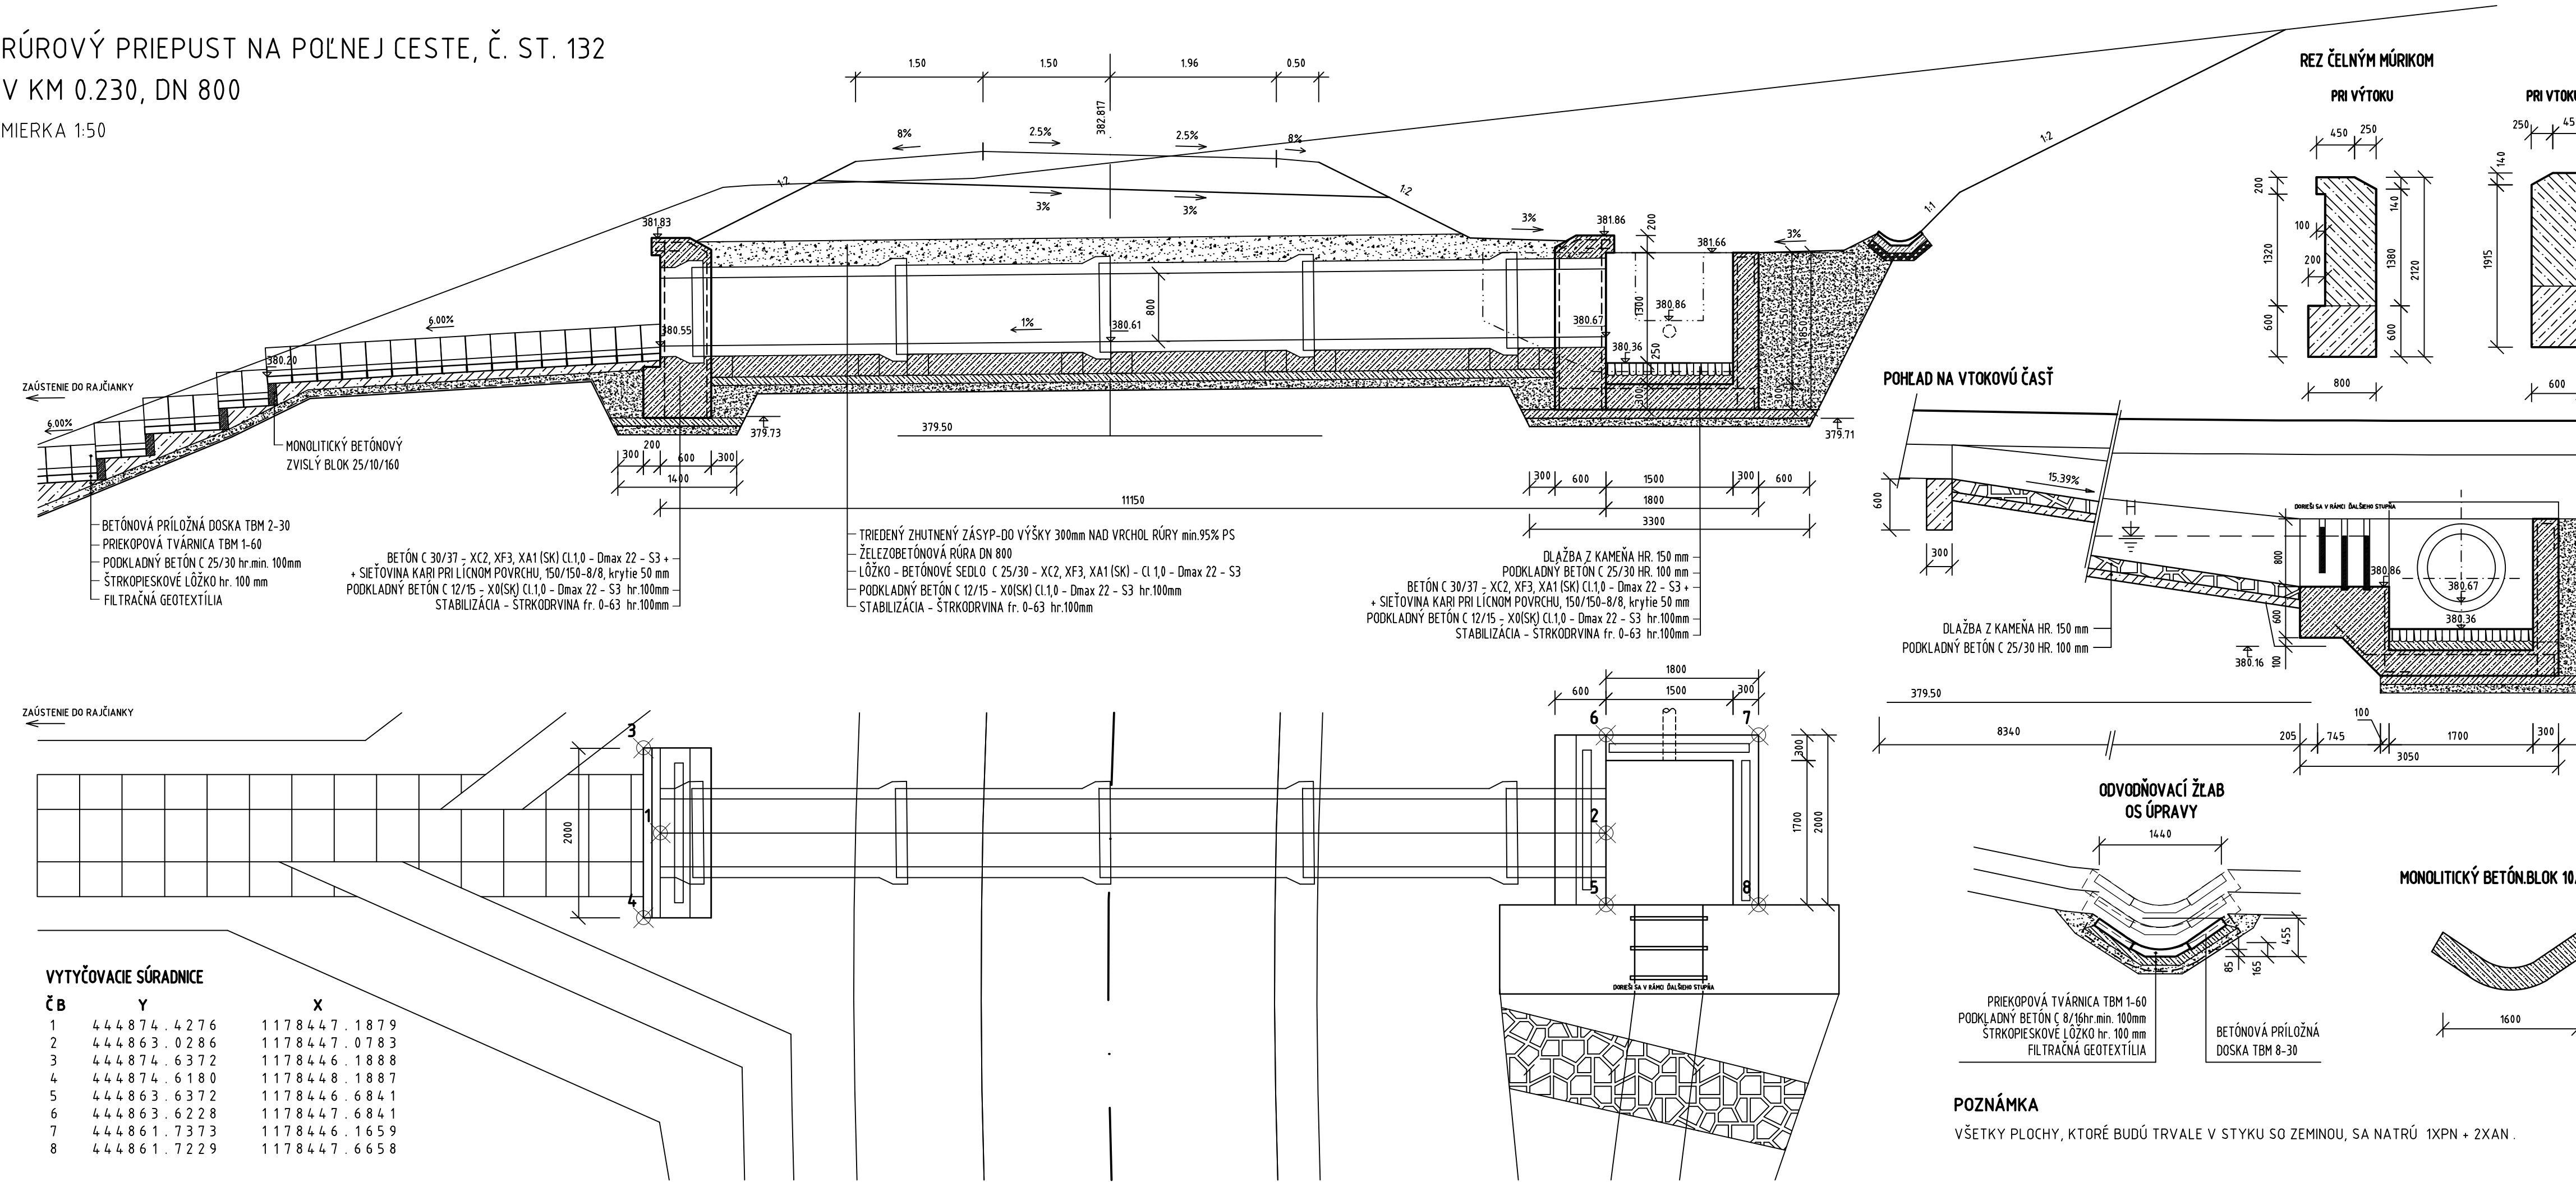


VZOROVÝ PRIEČNY REZ
KANALIZAČNÉ POTRUBIE DN800 - ŽB

MIERKA 1:25

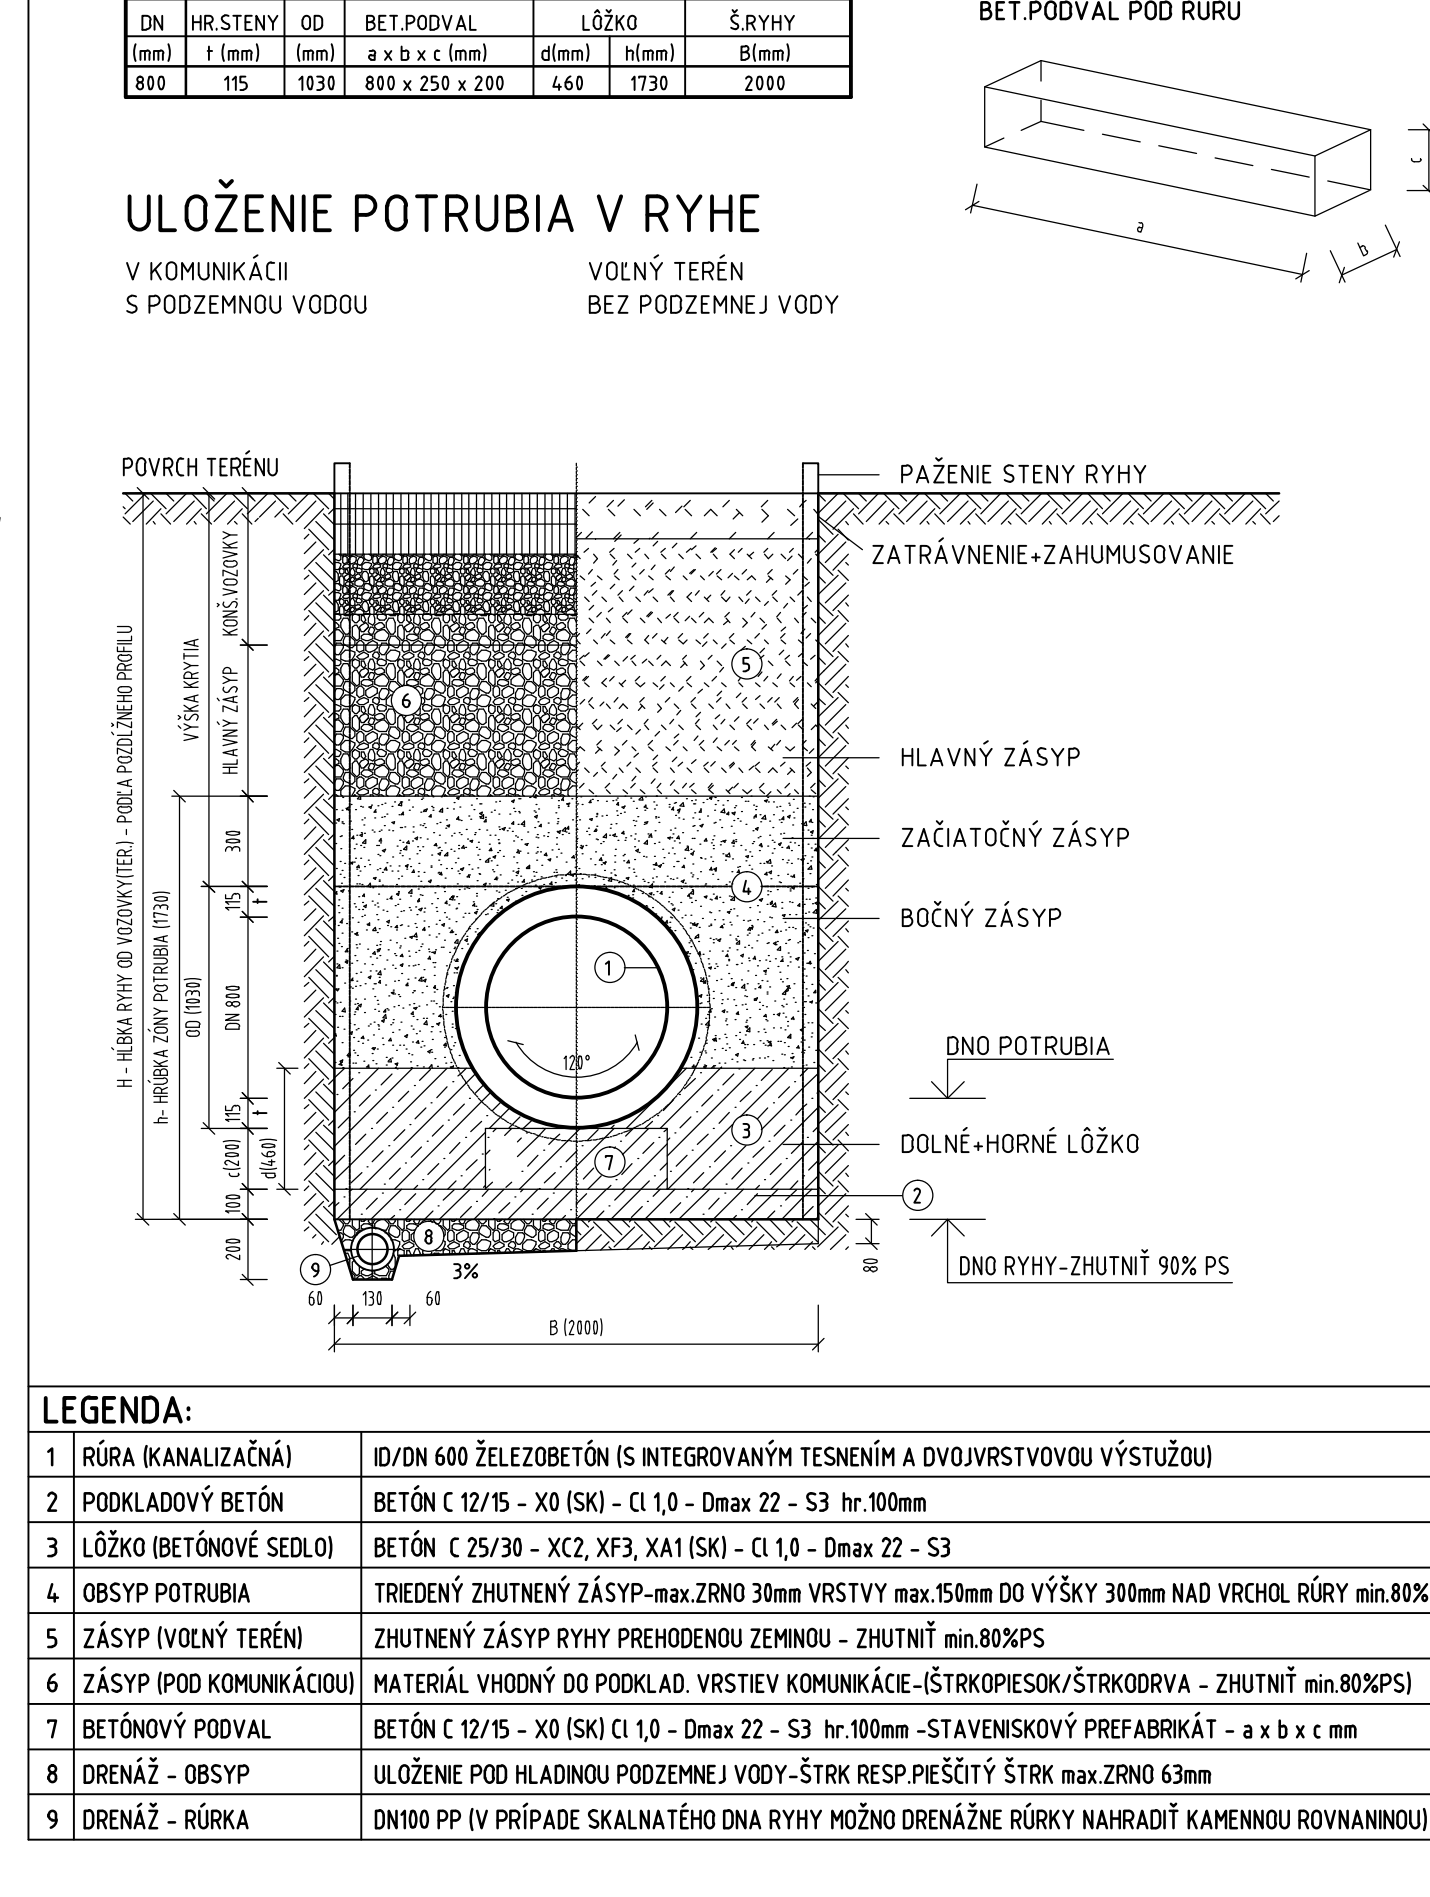

ZÁBRADLIE
REZ A-A
M 1:50

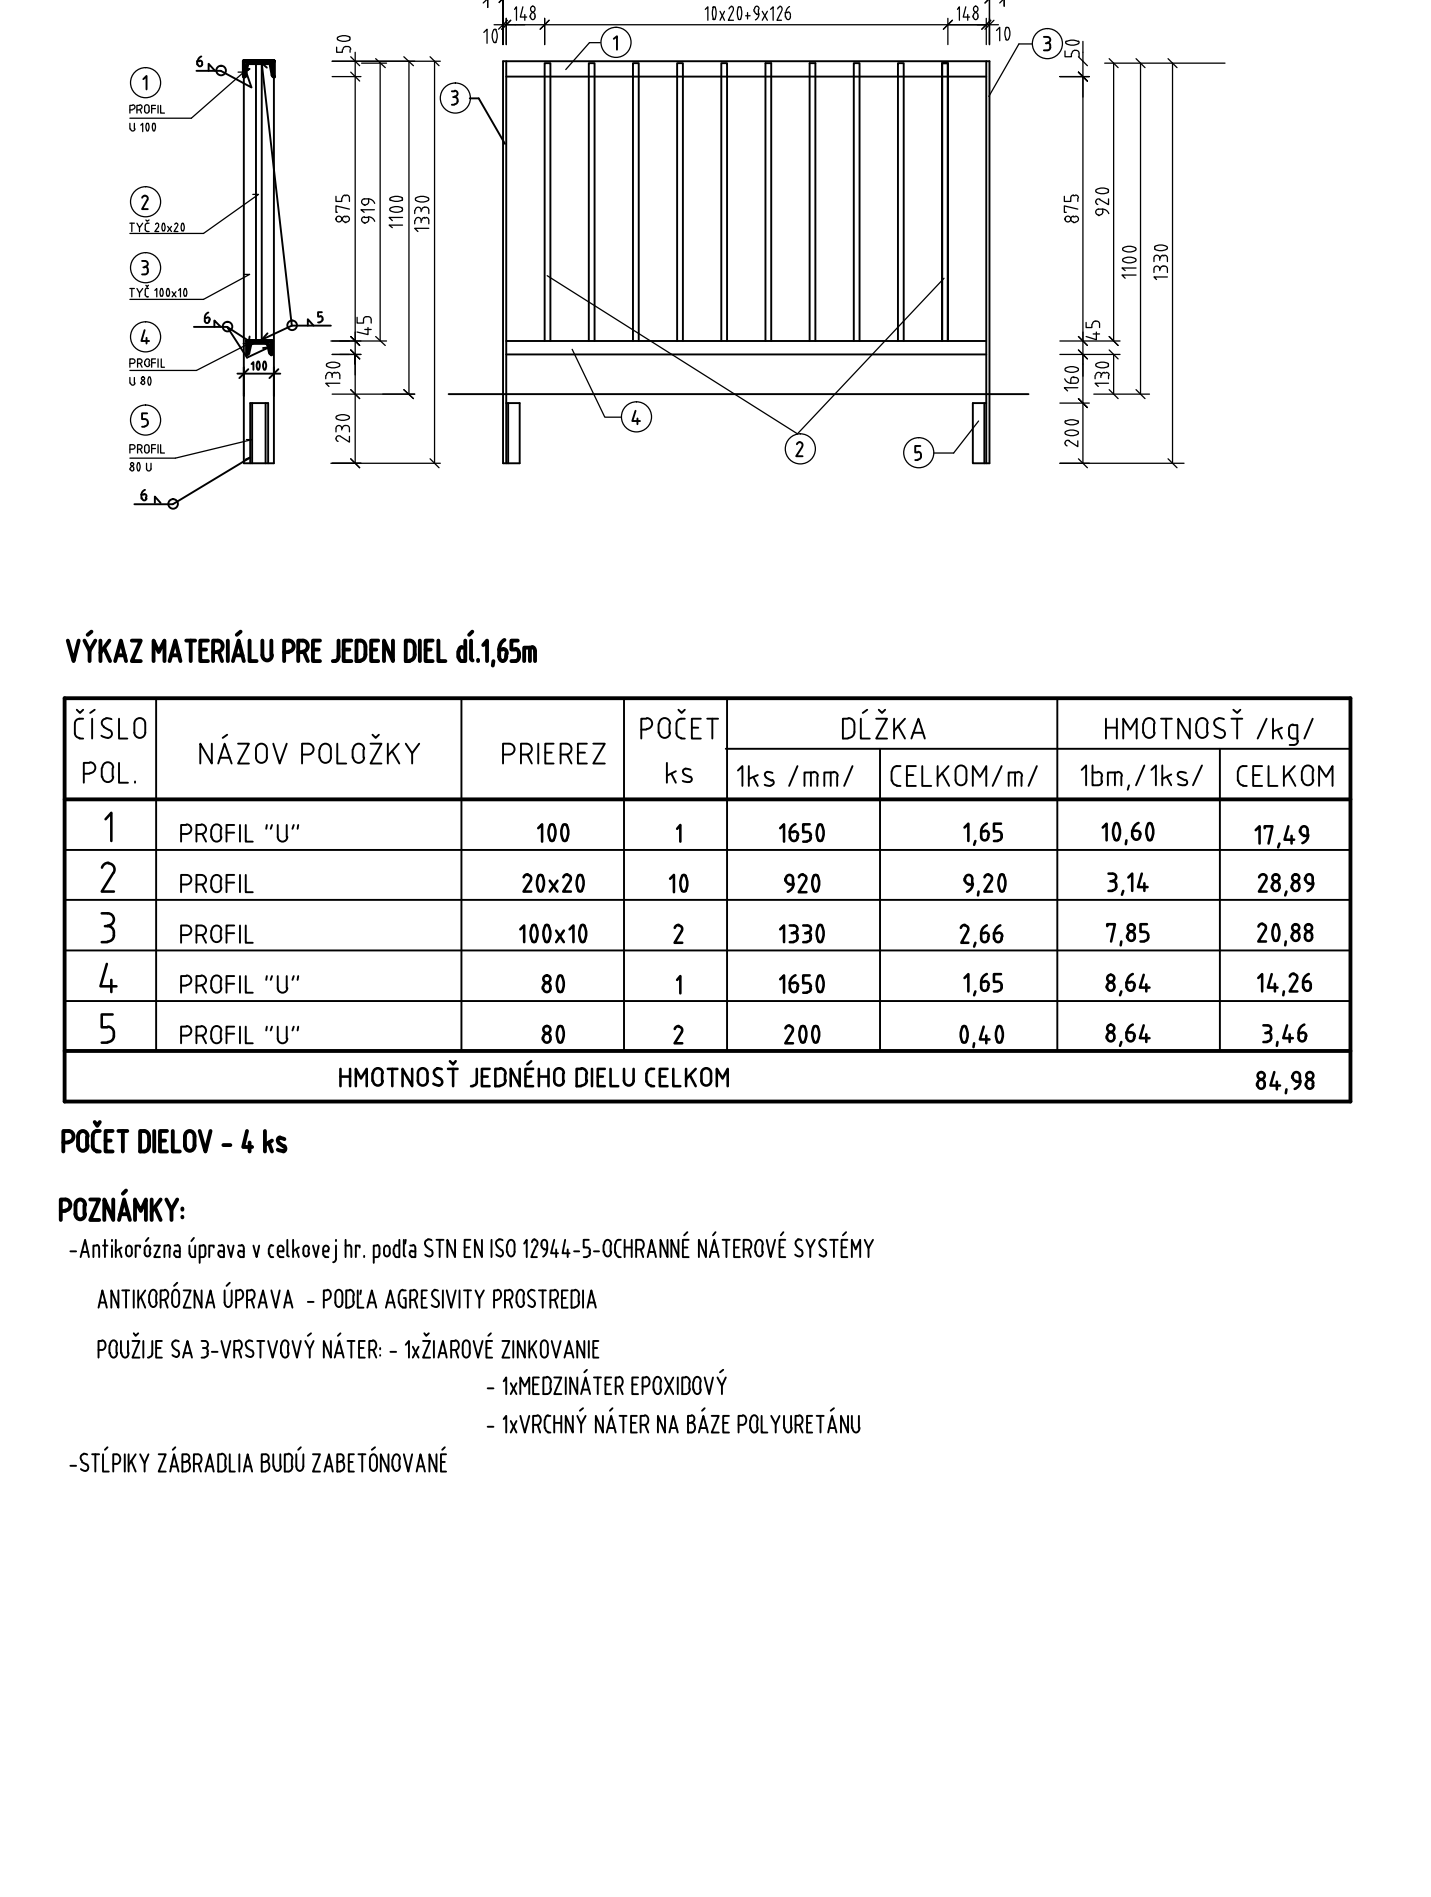

OBJEDNÁVATEĽ
NÁRODNÁ DIALNIČNÁ SPOLOČNOSŤ



VÝKAZ MATERIÁLU PRE JEDEN DIEL dĺ.1,65m

ČÍSLO POL.	NÁZOV POLOŽKY	PRIEREZ	POČET ks	DĹŽKA		HMOTNOSŤ /kg/	
				1ks /mm/	CELKOM/m/	1bm./1ks/	CELKOM
1	PROFIL "U"	100	1	1650	1,65	10,60	17,49
2	PROFIL	20x20	10	920	9,20	3,14	28,89
3	PROFIL	100x10	2	1330	2,66	7,85	20,88
4	PROFIL "U"	80	1	1650	1,65	8,64	14,26
5	PROFIL "U"	80	2	200	0,40	8,64	3,46
HMOTNOSŤ JEDNÉHO DIELU CELKOM							84,98

POČET DIELOV - 4 ks

POZNÁMKY:

- Antikoročná úprava v celkovej hr. podľa STN EN ISO 12944-5- OCHRANNÉ NÁTEROVÉ SYSTÉMY

ANTIKOROZNA ÚPRAVA - PODA AGRESIVITY PROSTREDIA

POUŽIE SA 3-VRSTVOVÝ NÁTER - 1xŽIAROVÉ ZINKOVANIE

- 1xMEDZINÁTER EPOXIDOVÝ

- 1xVRCHNÝ NÁTER NA BÁZE POLYURETÁNU

- STĹPKY ZÁBRADLIA BUDÚ ZABETOŇOVANÉ

DOKUMENTÁCIA NA REALIZÁCIU STAVBY
132-00

ZÁKAZKA DIALNIČNÝ PRIVÁDZAČ LIETAVSKÁ LÚČKA - ŽILINA I. ETAPA km 0,0 - 3,8		GC GEOCONSULT	
ČASŤ STAVBY 132-00 PRELOŽKA LESNEJ CESTY v km 2,800 - 3,500		MILETIČOVA 21, P.O. BOX 34 820 05 BRATISLAVA 25 TEL.: 02/5057 4703, FAX.: 02/5057 4798	
PRÍLOHA VÝKRES PRIEPUSTU V KM 0,230		STUPEN DRS	ČÍSLO ZÁKAZKY 1347/1230
OBJEDNÁVATEĽ NÁRODNÁ DIALNIČNÁ SPOLOČNOSŤ, a.s.		OKRES ŽILINA	
HLAVNÝ INŽ. PROJ. Ing. Ondrej KUPČO		TECH. KONTROLA Ing. Jaroslav KRČ	SÚRADNICOVÝ SYSTÉM JTSK
ZODP. PROJ. Ing. Dušan HESTERA		VYPRACOVAL Ing. Dušan HESTERA	VÝŠKOVÝ SYSTÉM Bpv
DÁTUM 05.2015		FORMÁT 7 x A4	MIERKA 1:50
		KATASTRÁLNE ÚZEMIE: LIETAVSKÁ LÚČKA	
		ČÍSLO PRÍLOHY 7.2	
		SÚPRAVA	