




PODPERA 5
REZ B-B, M1:100

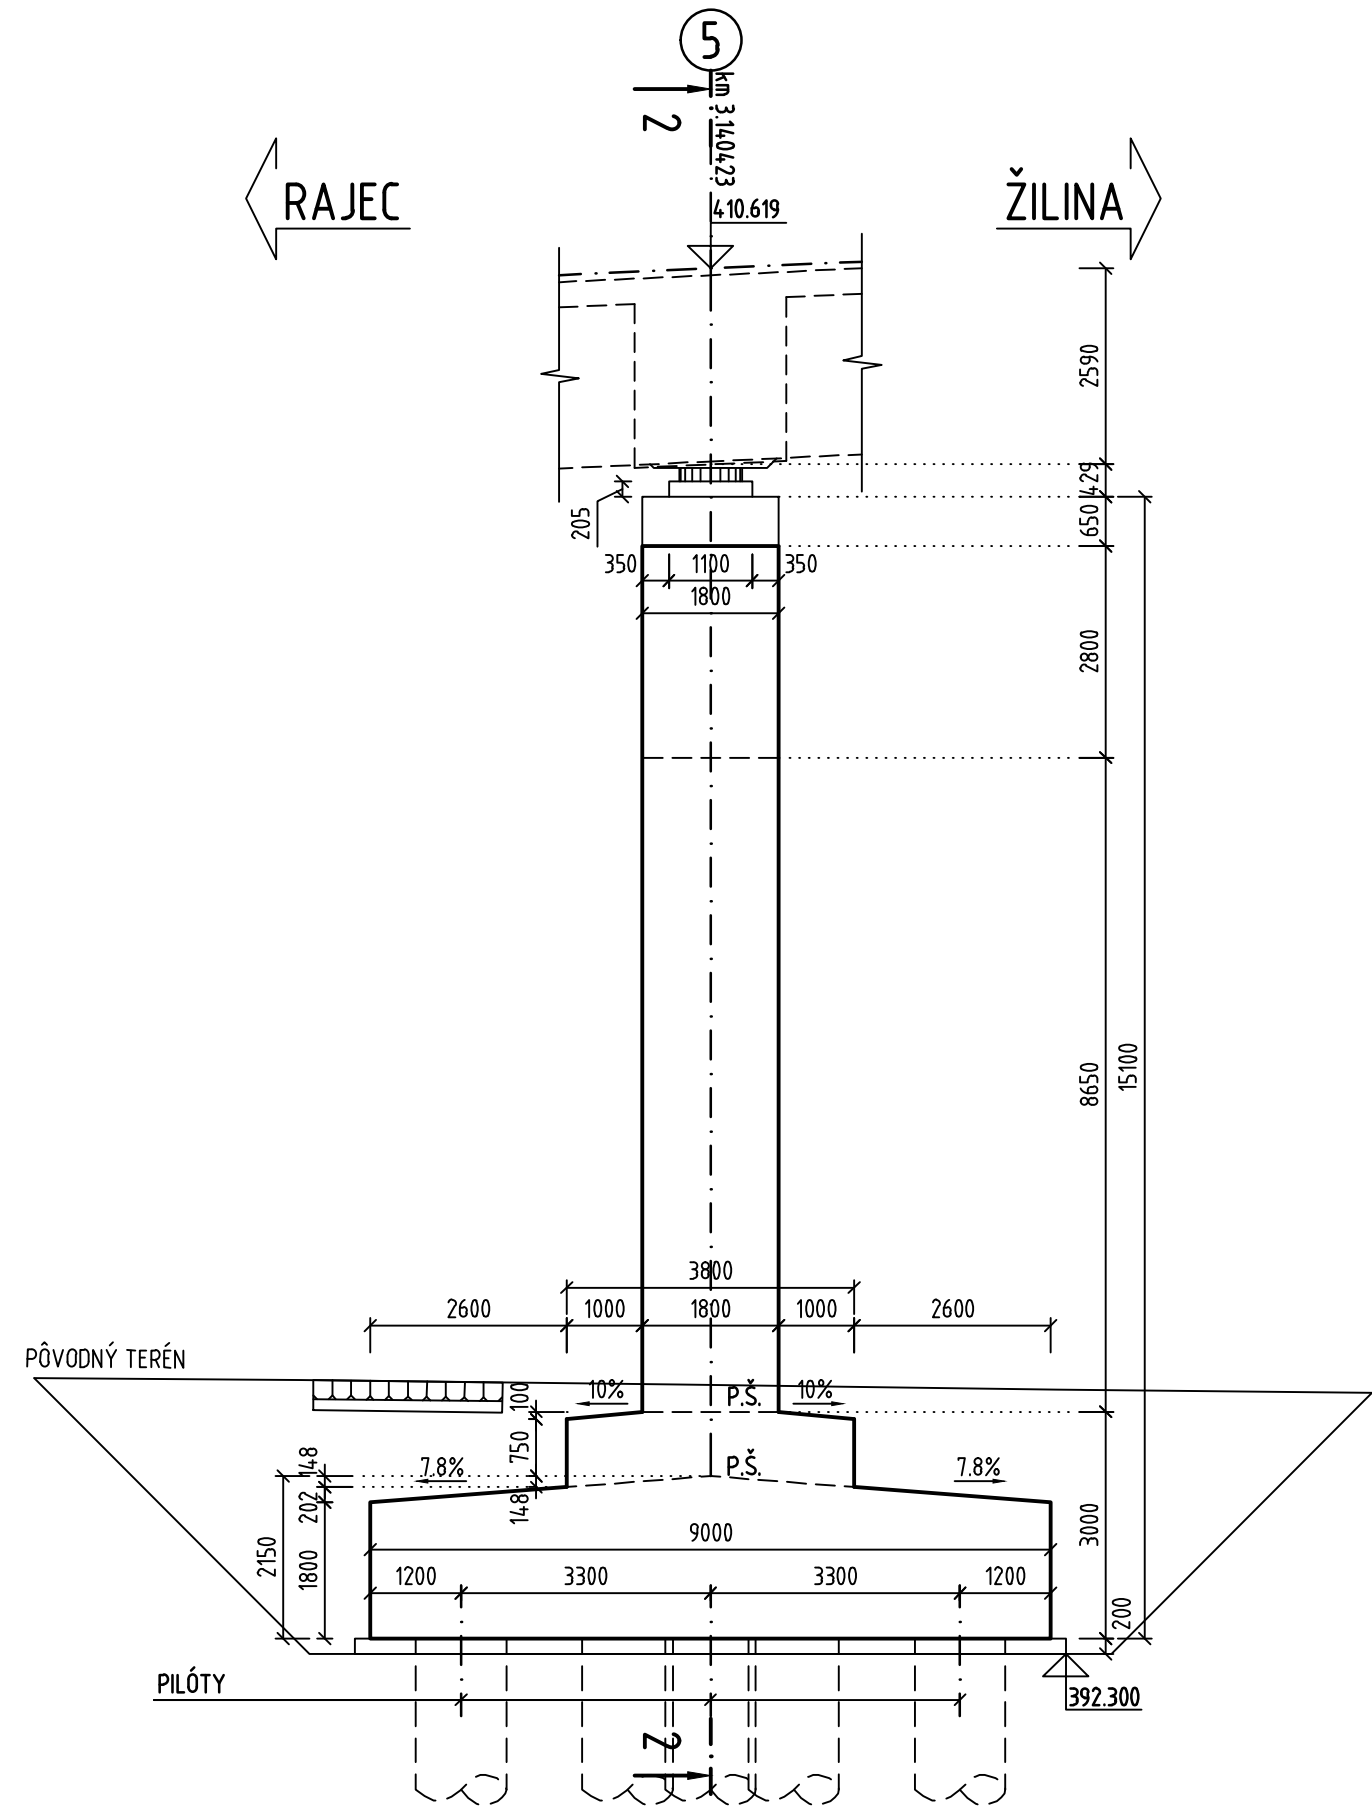


PODPERA 5
REZ 2-2, M1:100

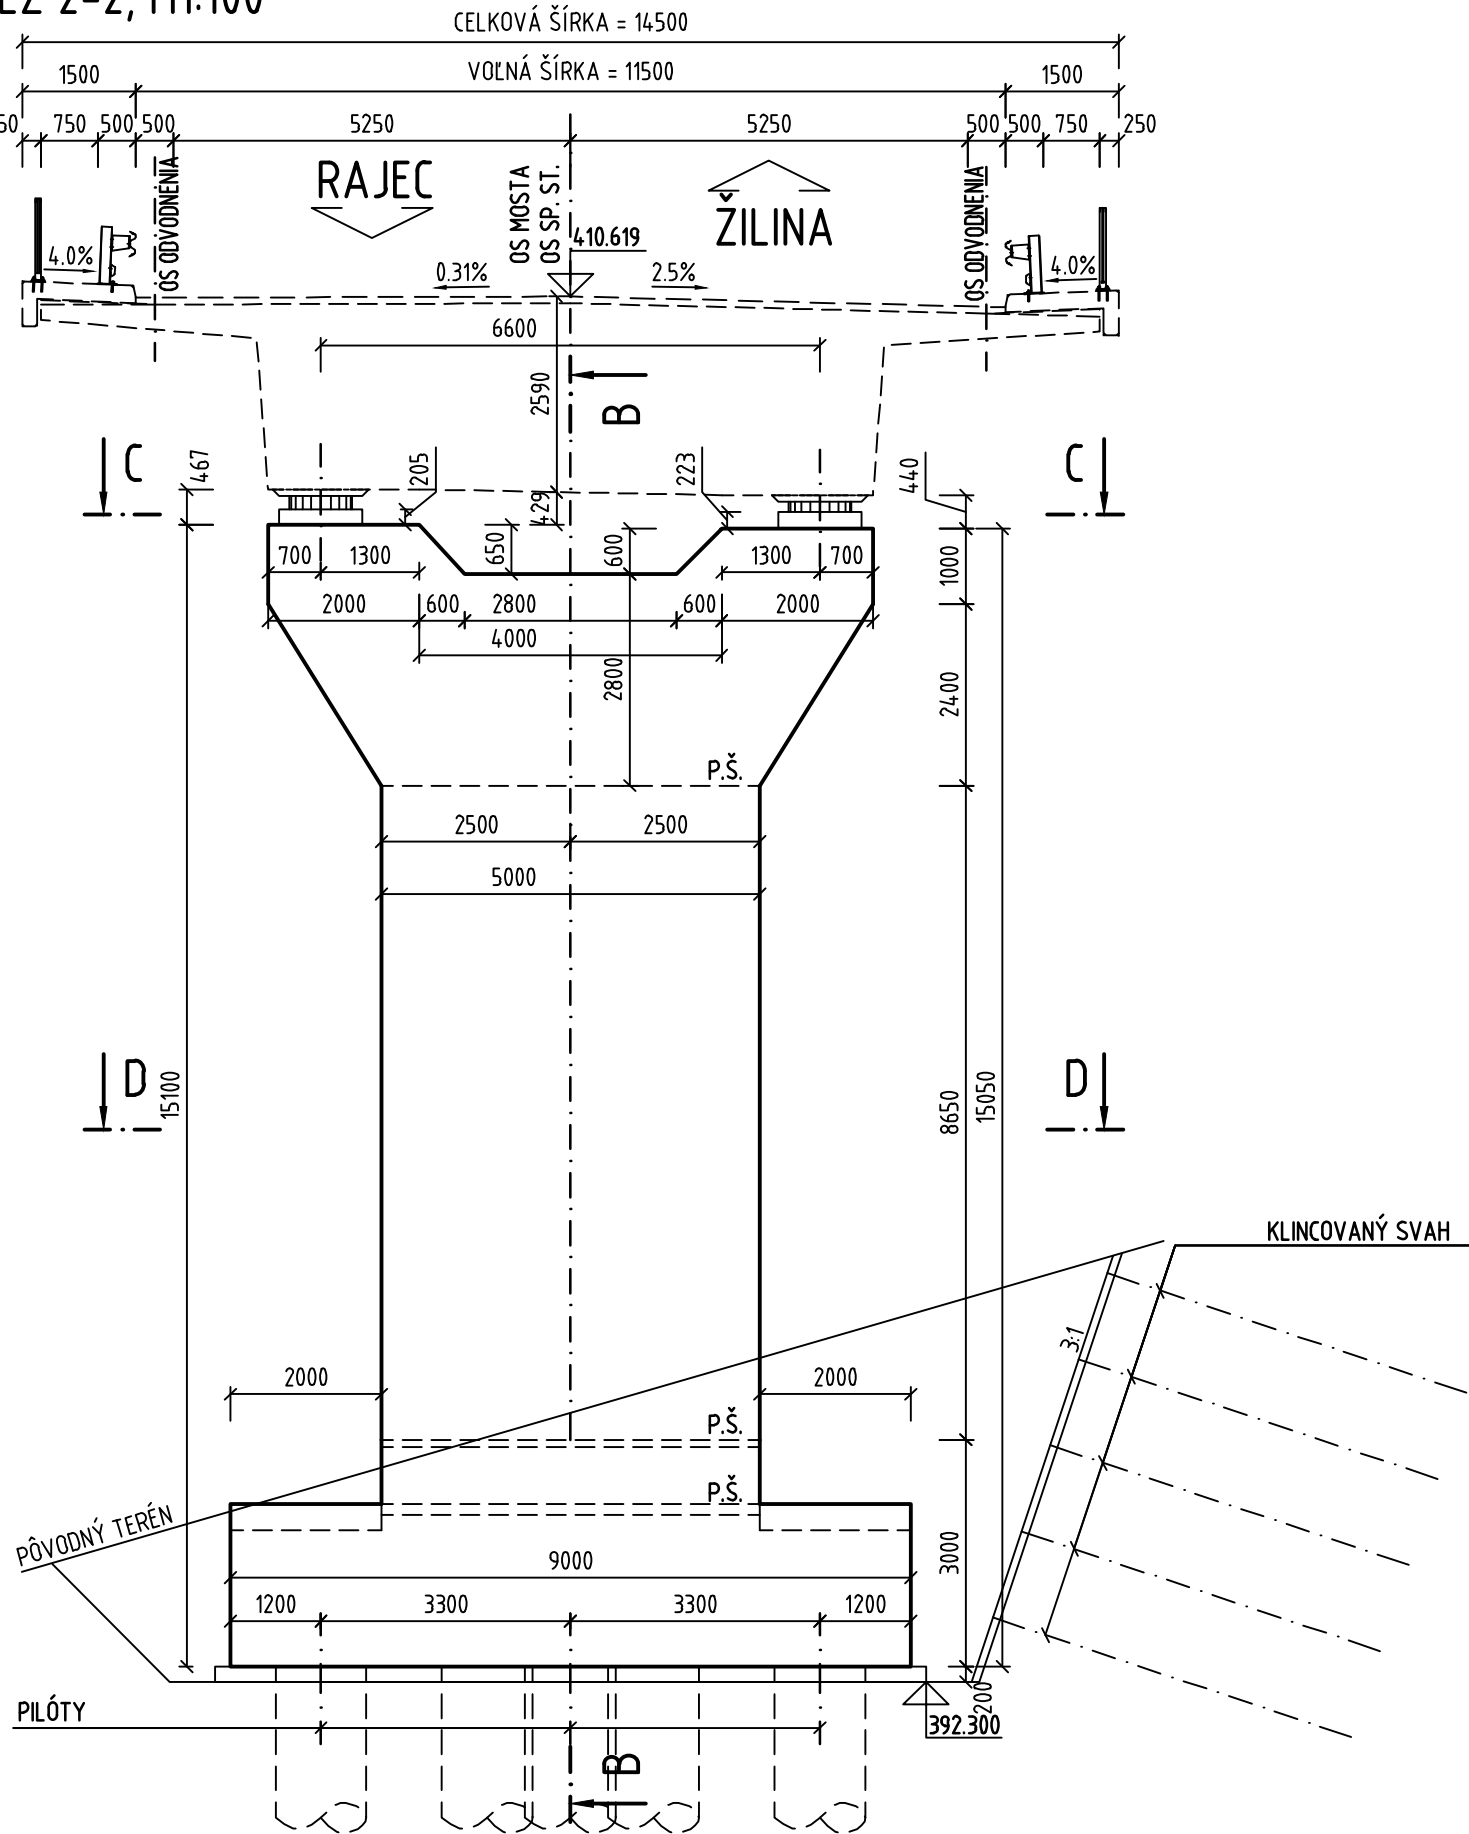


PODPERA 5
REZ B-B, M1:100

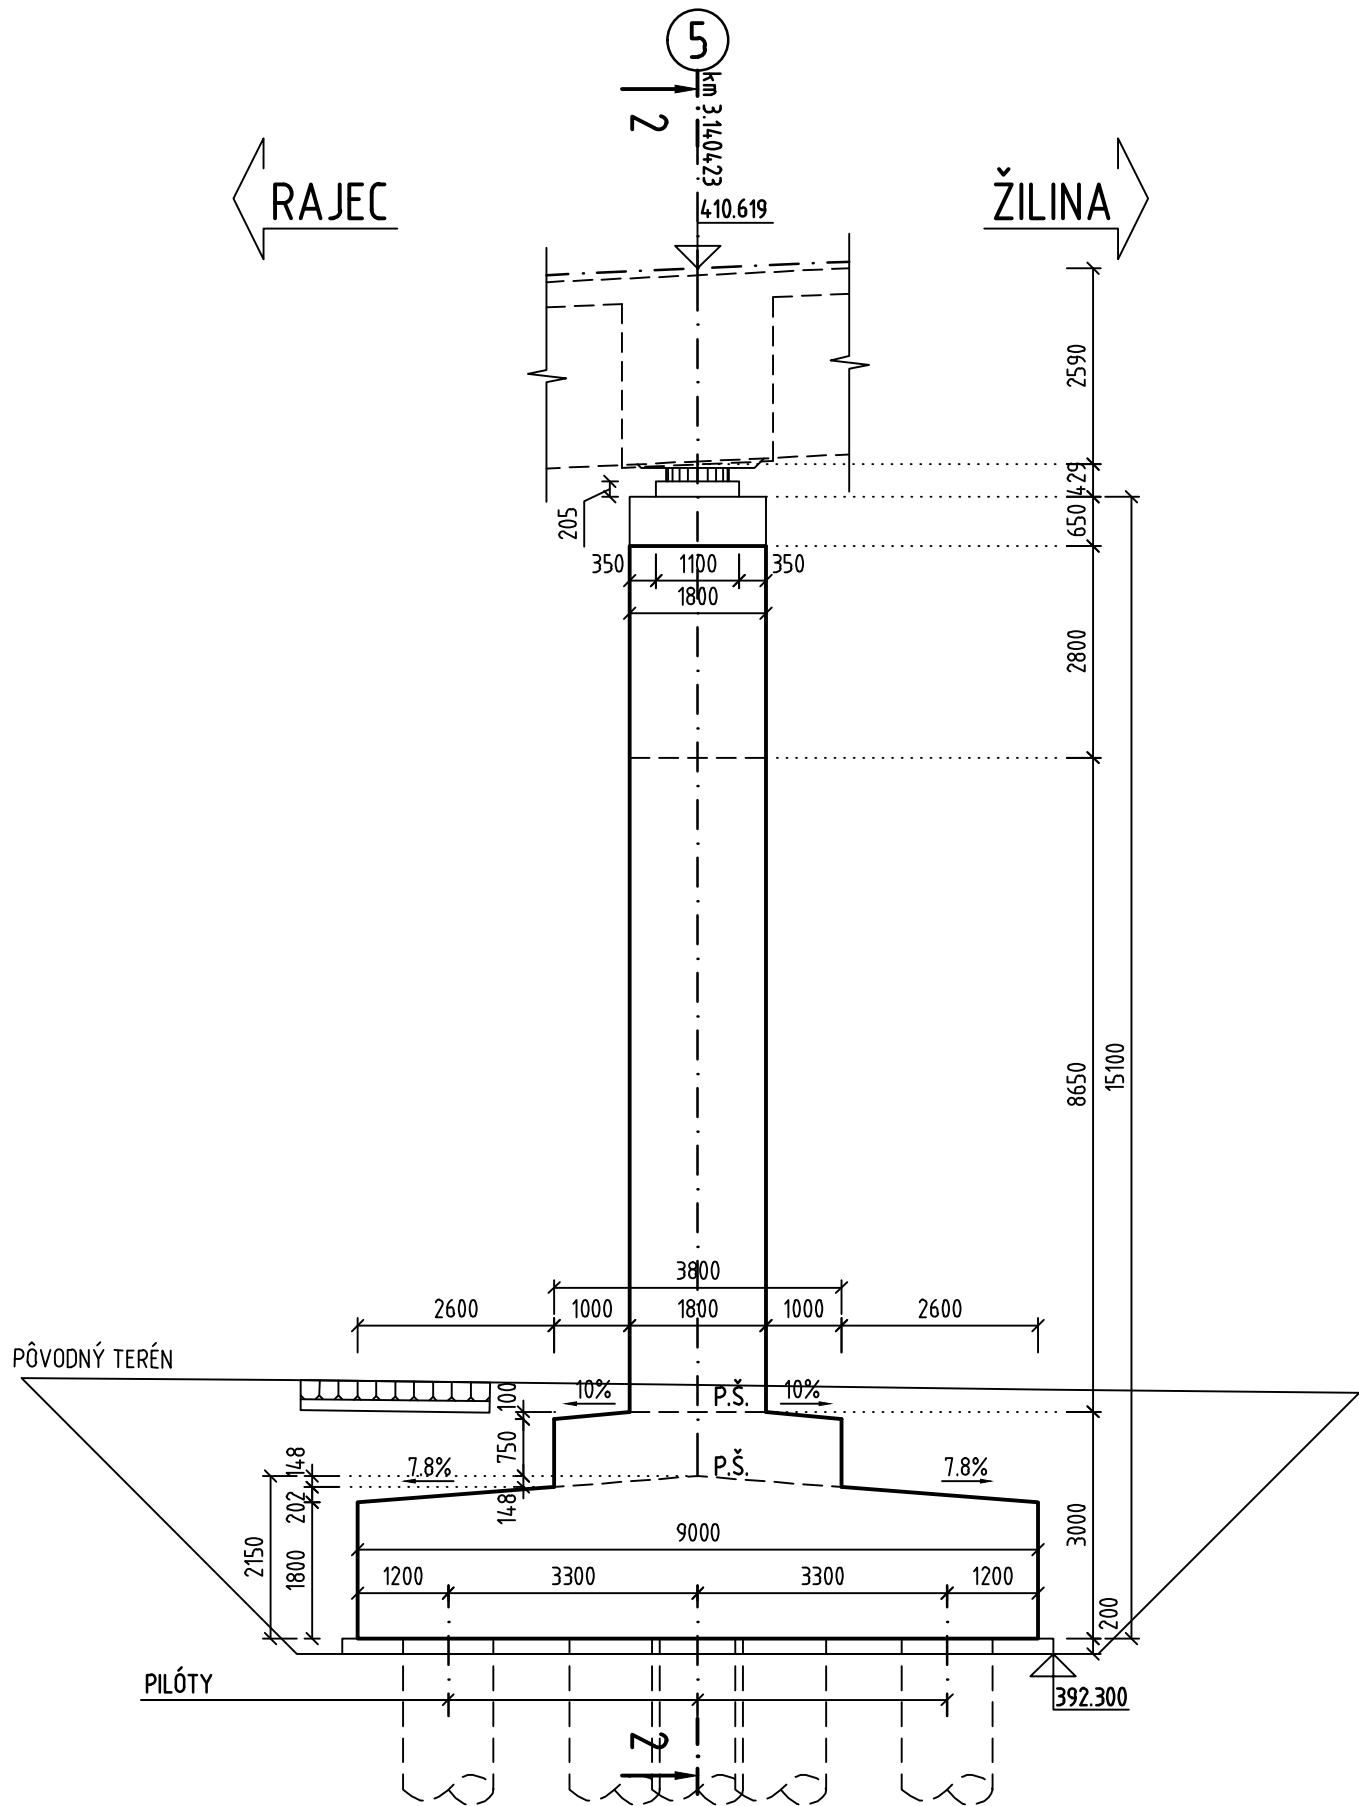


PODPERA 5
REZ 2-2, M1:100

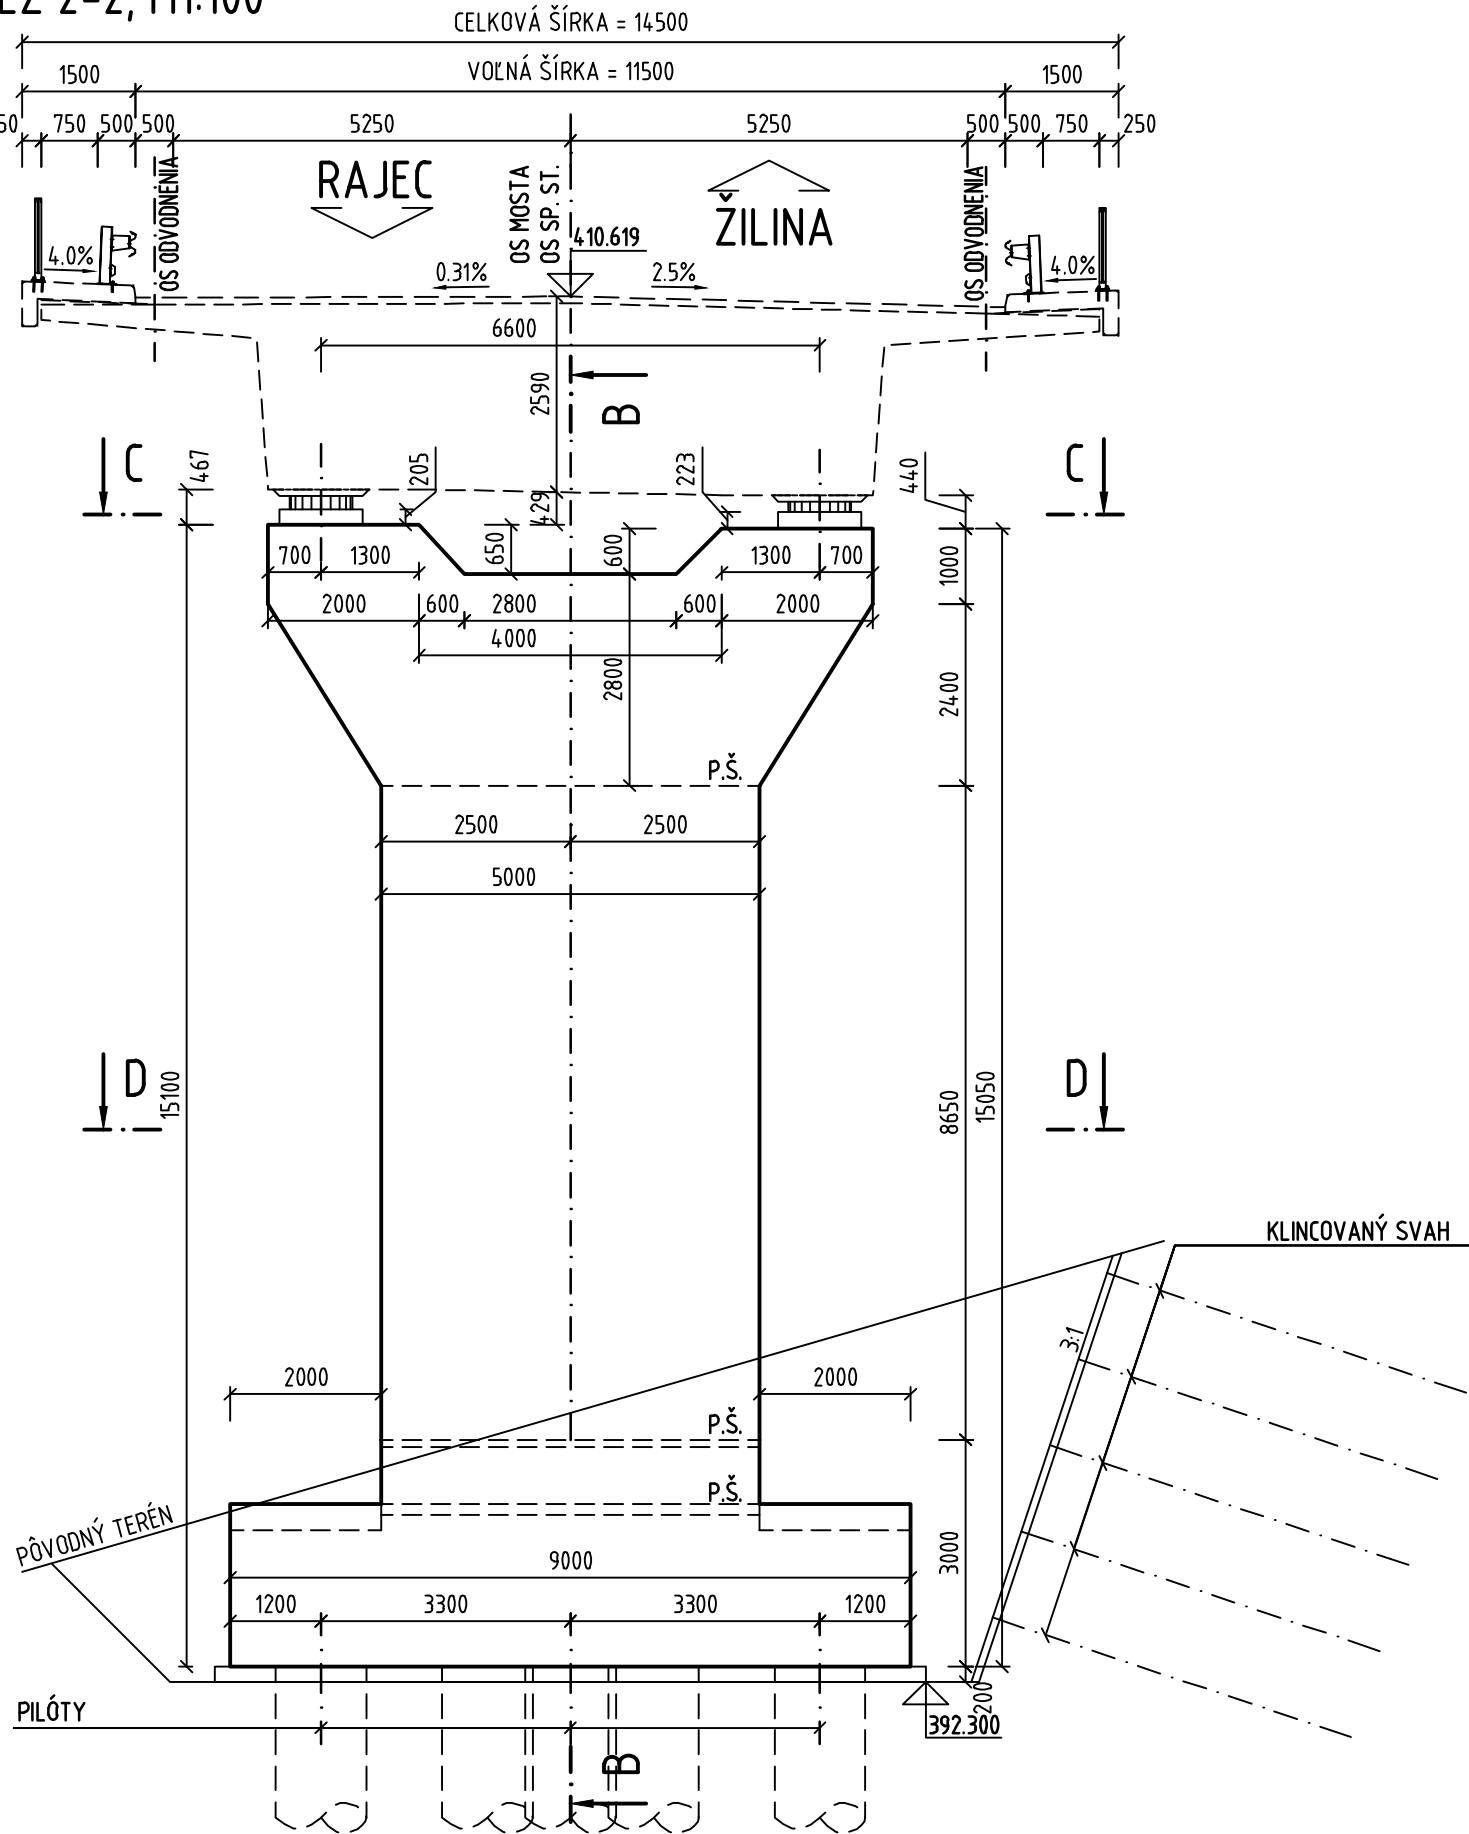

PODPERA 5
REZ C-C M1:100

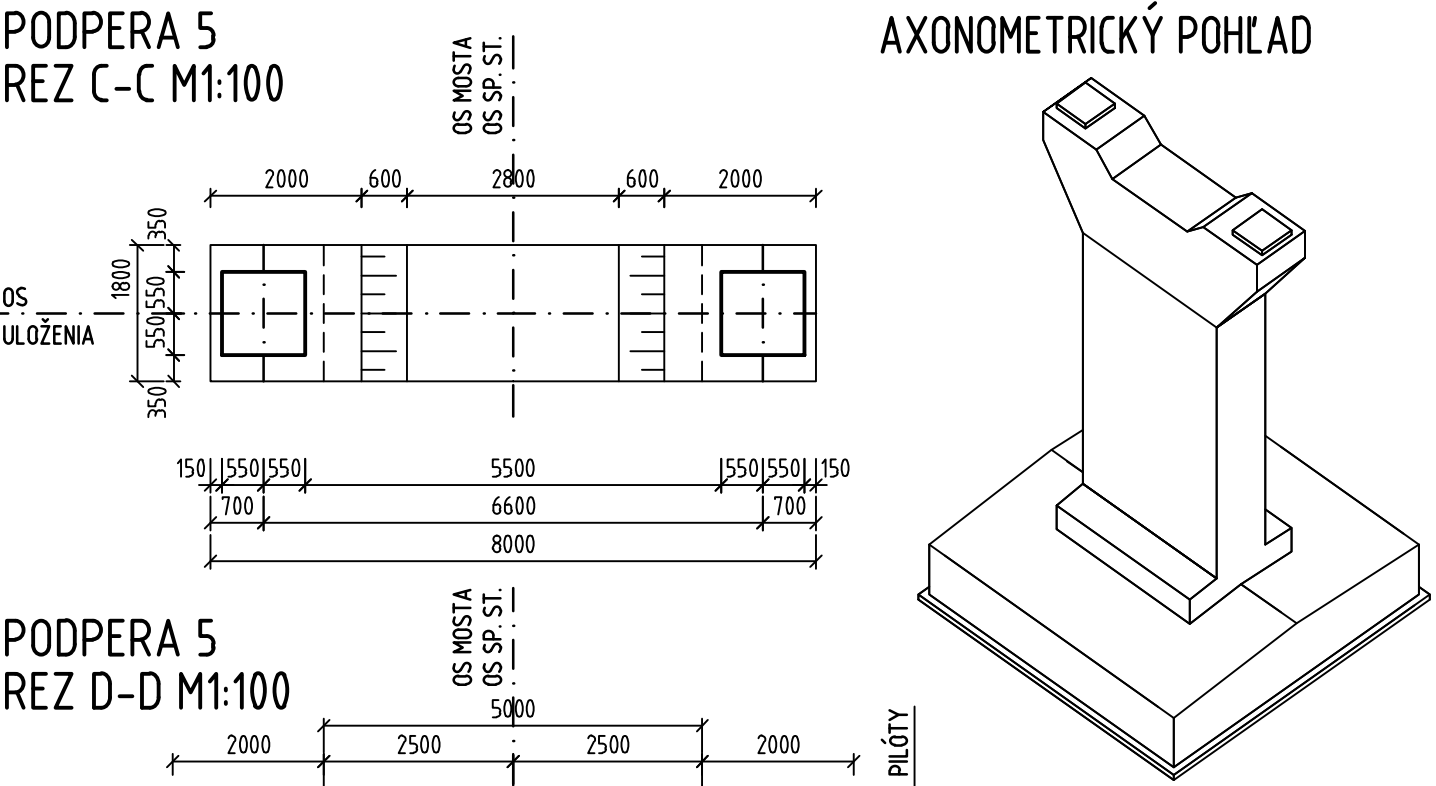

PODPERA 5
REZ D-D M1:100

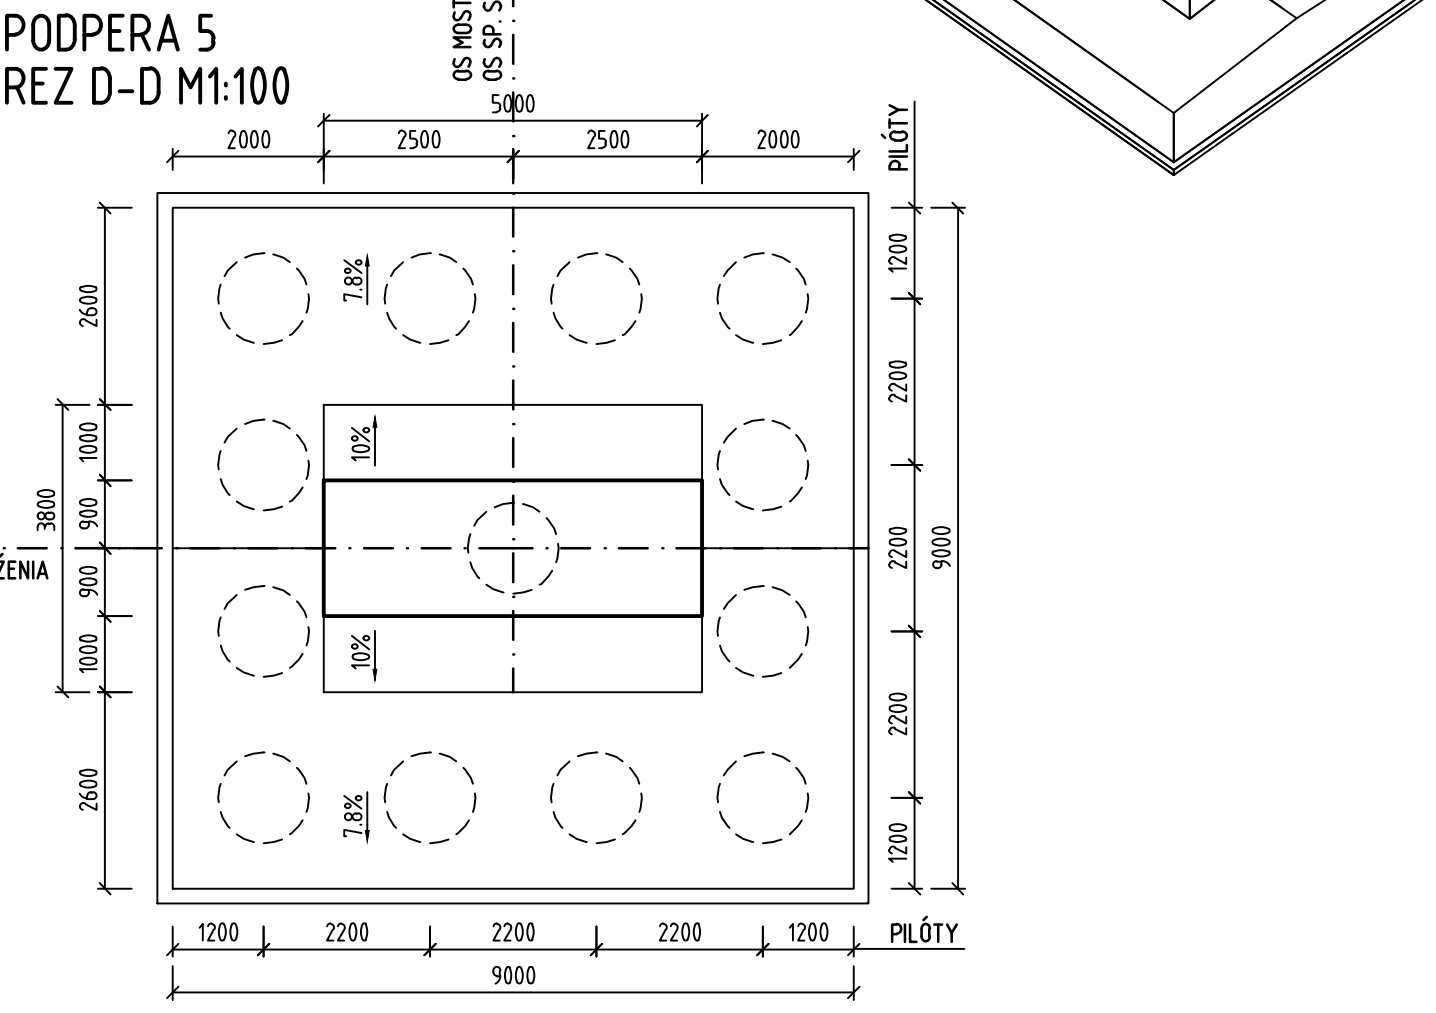

POZN.: -VŠETKY BETONOVÉ PLOCHY V STYKU SO ZEMNOU VLHKOSTOU
OPATRIŤ 1x PENETRAČNÝM + 2x ASFALTOVÝM NÁTEROM
-VŠETKY VIDITEĽNÉ OSTRÉ HRANY BUDÚ SKOSENÉ VLOŽENÍM
TROJUHOLNÍKOVEJ LATKY DO DEBNENIA

TABUĽKA POUŽITÝCH MATERIÁLOV

PRVOK	BETÓN	VÝSTUŽ
PODKLADNÝ BETÓN	C12/15 - X0 (SK) - C11.0 - Dmax16	B500B, B500C
ZÁKLADY	C30/37 - XC2, XA1, XF1 (SK) - C10.4 - Dmax22	B500B, B500C
PILIERE	C30/37 - XC4, XD1, XF2 (SK) - C10.4 - Dmax16	B500B, B500C
ULOŽNÝ BLOK	C30/37 - XC4, XD1, XF2 (SK) - C10.4 - Dmax16	B500B

OBJEDNÁVATEĽ




NÁRODNÁ DIAĽNIČNÁ SPOLOČNOSŤ


DOKUMENTÁCIA NA REALIZÁCIU STAVBY 202-00

ZÁKAZKA DIAĽNIČNÝ PRIVÁDZAČ LIETAVSKÁ LÚČKA - ŽILINA I. ETAPA km 0,0 - 3,8		GC GEOCONSULT	
ČASŤ STAVBY 202-00 MOST NAD ÚDOLÍM V KM 3,100		MILETIČOVA 21, P.O. BOX 34 820 05 BRATISLAVA 25 TEL.: 02/5957 4793, FAX.: 02/5957 4798	
PRÍLOHA VÝKRES TVARU PODPERY 5		STUPEŇ DRS	ČÍSLO ZÁKAZKY 1347/1230
OBJEDNÁVATEĽ NÁRODNÁ DIAĽNIČNÁ SPOLOČNOSŤ, a.s.		OKRES ŽILINA	
HLAVNÝ INŽ. PROJ. Ing. Ondrej KUPČO		TECH. KONTROLA Ing. Dušan Ďuriš, Ph.D.	
ZODP. PROJ. Ing. Andrej Prítila, Ph.D.		VÝPRACOVANÝ SYSTÉM Ing. Andrej Prítila, Ph.D.	
DÁTUM 05.2015		FORMÁT 4x4	
		MIERKA 1:100	
		KATASTRÁLNE ÚZEMIE LIETAVSKÁ LÚČKA	
		ČÍSLO PRÍLOHY 5.4	
		SÚPRAVA	

PODPERA 5
REZ C-C M1:100

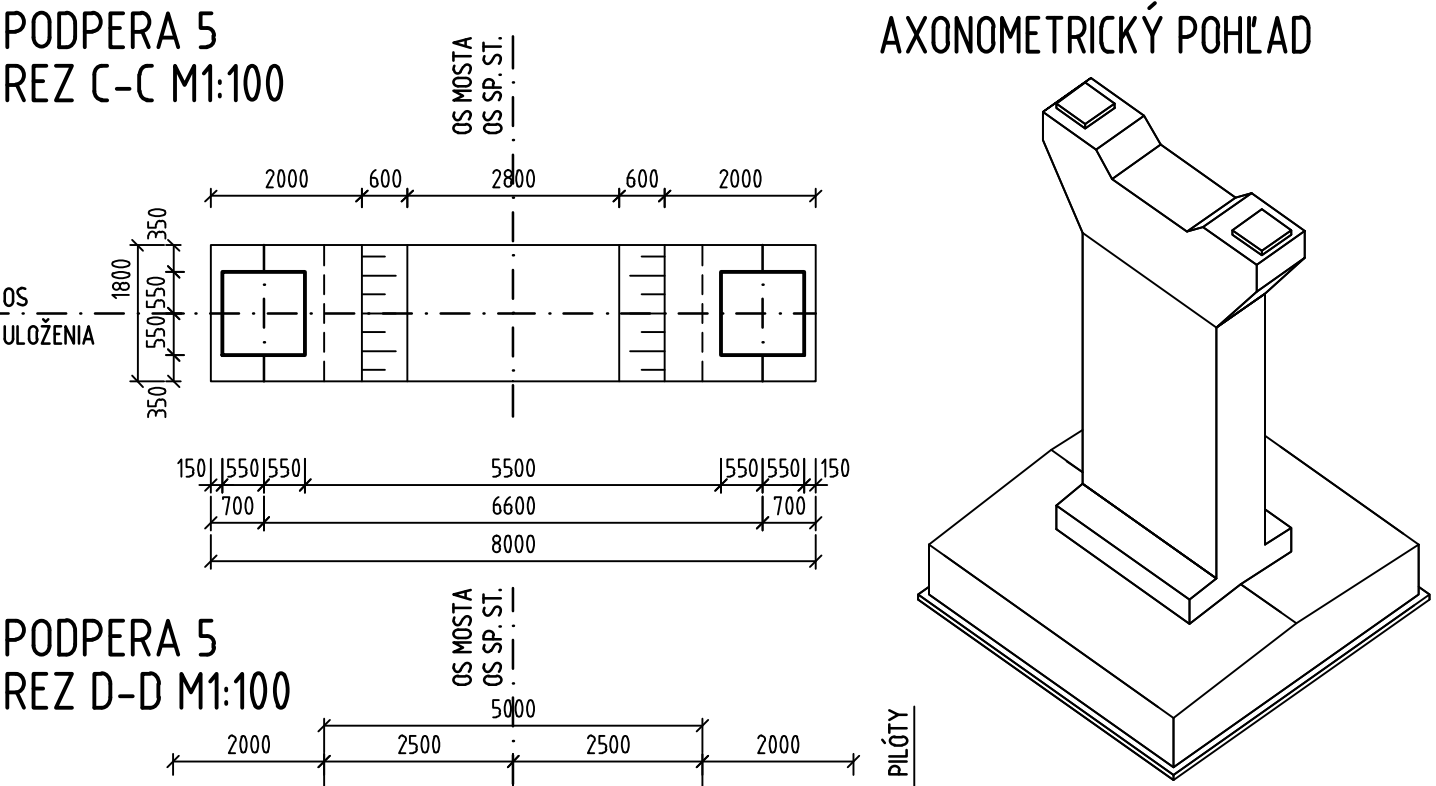

PODPERA 5
REZ D-D M1:100

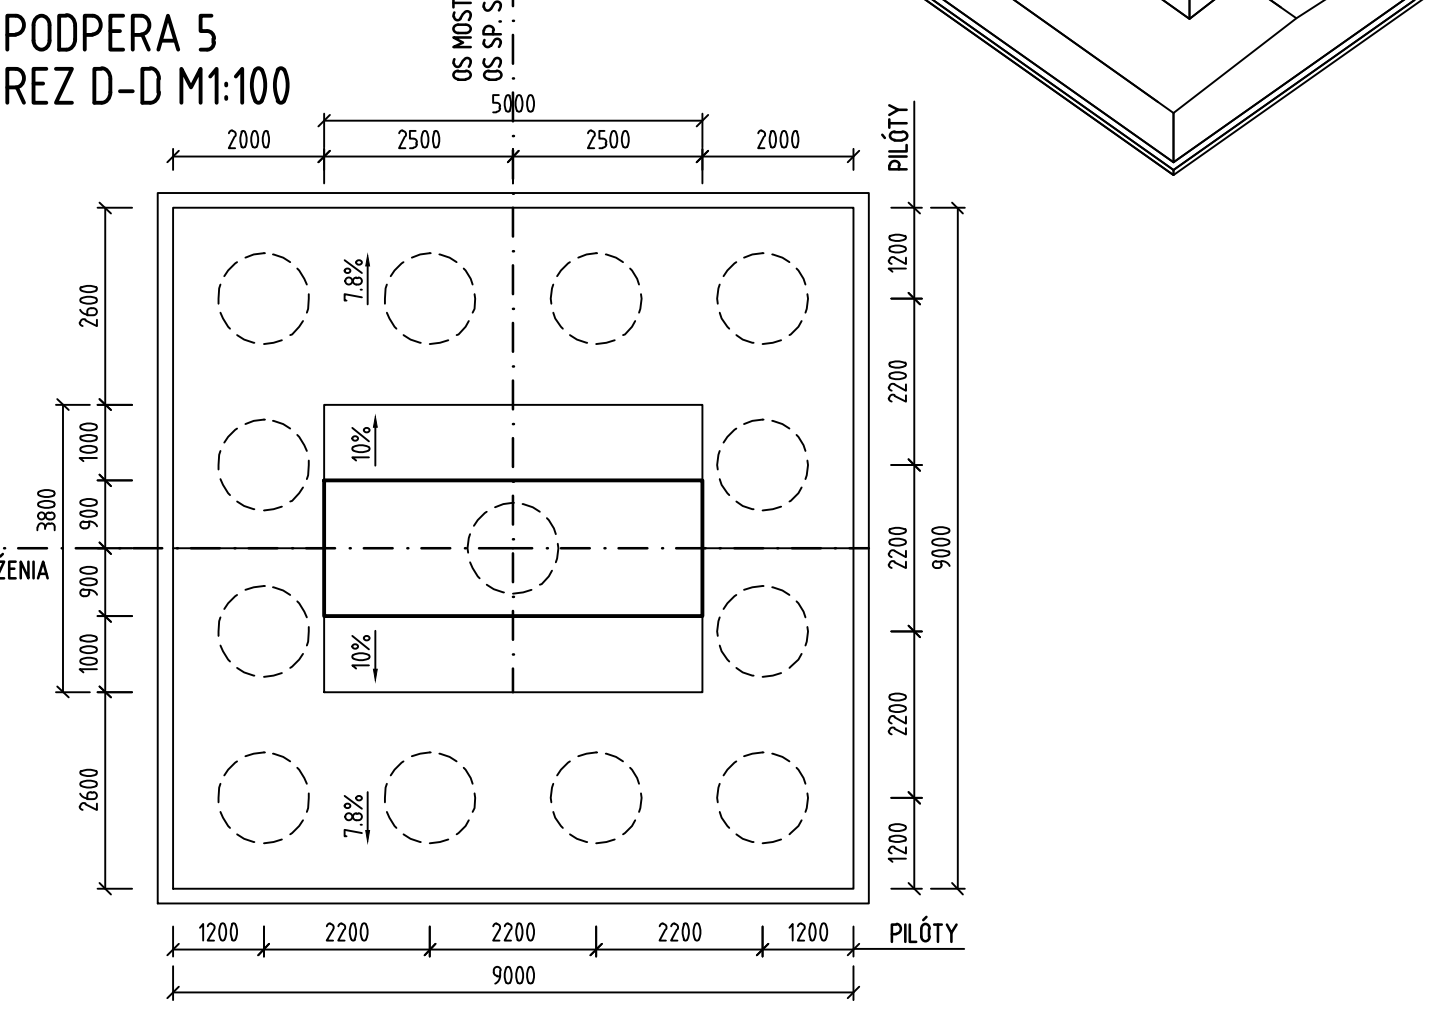

POZN.: -VŠETKY BETONOVÉ PLOCHY V STYKU SO ZEMNOU VLHKOSTOU
OPATRIŤ 1x PENETRAČNÝM + 2x ASFALTOVÝM NÁTEROM
-VŠETKY VIDITEĽNÉ OSTRÉ HRANY BUDÚ SKOSENÉ VLOŽENÍM
TROJUHOLNÍKOVEJ LATKY DO DEBNENIA

TABUĽKA POUŽITÝCH MATERIÁLOV

PRVOK	BETÓN	VÝSTUŽ
PODKLADNÝ BETÓN	C12/15 - X0 (SK) - C11.0 - Dmax16	B500B, B500C
ZÁKLADY	C30/37 - XC2, XA1, XF1 (SK) - C10.4 - Dmax22	B500B, B500C
PILIERE	C30/37 - XC4, XD1, XF2 (SK) - C10.4 - Dmax16	B500B, B500C
ULOŽNÝ BLOK	C30/37 - XC4, XD1, XF2 (SK) - C10.4 - Dmax16	B500B

OBJEDNÁVATEĽ



NÁRODNÁ DIAĽNIČNÁ SPOLOČNOSŤ

DOKUMENTÁCIA NA REALIZÁCIU STAVBY 202-00

ZÁKAZKA DIAĽNIČNÝ PRIVÁDZAČ LIETAVSKÁ LÚČKA - ŽILINA I. ETAPA km 0,0 - 3,8		GC GEOCONSULT	
ČASŤ STAVBY 202-00 MOST NAD ÚDOLÍM V KM 3,100		MILETIČOVA 21, P.O. BOX 34 820 05 BRATISLAVA 25 TEL.: 02/5957 4793, FAX.: 02/5957 4798	
PRÍLOHA VÝKRES TVARU PODPERY 5		STUPEŇ DRS	ČÍSLO ZÁKAZKY 1347/1230
OBJEDNÁVATEĽ NÁRODNÁ DIAĽNIČNÁ SPOLOČNOSŤ, a.s.		OKRES ŽILINA	
HLAVNÝ INŽ. PROJ. Ing. Ondrej KUPČO		TECH. KONTROLA Ing. Dušan Ďuriš, Ph.D.	
ZODP. PROJ. Ing. Andrej Prítila, Ph.D.		VÝPRACOVANÝ SYSTÉM Ing. Andrej Prítila, Ph.D.	
DÁTUM 05.2015		FORMÁT 4x4	
		MIERKA 1:100	
		KATASTRÁLNE ÚZEMIE LIETAVSKÁ LÚČKA	
		ČÍSLO PRÍLOHY 5.4	
		SÚPRAVA	