

TABUĽKA MATERIÁLOV		
PRVOK	BETÓN, STN EN 206-1	VÝSTUŽ
PODKLADNÝ BETÓN	C12/15 - X0 - C1 1,0 - Dmax22 - S4	—
OPORY, KRÍDLA, DOBETONÁVKA	C30/37 - XC2, XD1, XF1-C1 0,4 - Dmax22 - S4	B 5008
BET. LÔŽKO, SCHODISKO	C25/30 - XC2, XD1, XF1-C1 0,4 - Dmax22 - S4	
MIKROPLOTY	CEM I 42,5 R, (STN EN 447)	S355, JR61

POZNÁMKA:
OZNAČENIE ØR ZNAMENÁ OZNAČENIE REBRIKOVEJ BETONÁRSKEJ VÝSTUŽE

ŠPECIFIKÁCIA VÝSTUŽE - OCEĽ B500-B / PRE 1KRÍDLO -driek

ČÍSLO PRŮTA	Ø PRŮTA (mm)	DĚŽKA PRŮTA (m)	POČET	CELKOVÁ DĚŽKA (m)			
				Ø8	Ø10	Ø12	Ø16
11	8	0.39	9	3.51			
13	8	0.70	70	4.900			
15a	16	2.53	7				17.71
15b	16	3.33	5				16.65
16	16	3.46	5				17.30
SPOLU	DĚŽKA m			52.51			51.66
	HMOTNOST kg/m			0.395			1.578
	HMOTNOST kg			20.74			81.52
	HMOTNOST kg				102.26		

POČET KRÍDEL 2ks 2x102.26=204.52kg



VÝKAZ SIETOVINY
KY68 Ø8/8 - 200/200

S1	2,88x1,9+1,66x1,9+2,4x1,9+13,186m2x4,13kg/m2=54,46kg
S2	2x12,88x1,9+2,45x1,9+16,6m2x4,13kg/m2=64,41kg
CELKOM	118,87kg=227,74kg

ŠPECIFIKÁCIA VÝSTUŽE - B500-B / PRE 1KRÍDLO

ČÍSLO PRŮTA	Ø PRŮTA (mm)	DĚŽKA PRŮTA (m)	POČET	CELKOVÁ DĚŽKA (m)			
				Ø8	Ø10	Ø12	Ø16
6	12	2.0	3			6.00	
7	12	1.30	7			9.10	
8	10	1.28	11		14.08		
9	10	0.60	29		17.40		
10	10	0.56	6		3.36		
12	12	2.7	3			8.10	
14	12	1.5	3			4.50	
1a	16	1.38	11				15.18
1b	16	1.68	11				18.48
2a	16	0.42	1				0.42
2b	16	0.72	1				0.72
3a	16	0.98	1				0.98
3b	16	1.28	1				1.28
4a	16	0.66	6				3.96
4b	16	0.96	6				5.76
5a	12	0.88	4			3.52	
5b	12	0.71	2			1.42	
5c	12	0.91	2			1.82	
5d	12	1.09	2			2.18	
5e	12	1.27	2			2.54	
5f	12	1.4	4			5.60	
5g	12	1.2	14			16.80	
SPOLU							
DĚŽKA m				34.84	61.58	46.78	
HMOTNOST kg/m				0.617	0.888	1.578	
HMOTNOST kg				21.50	54.68	73.82	
HMOTNOST kg					150.00		

POČET KRÍDEL 2ks 2x150.0=300kg

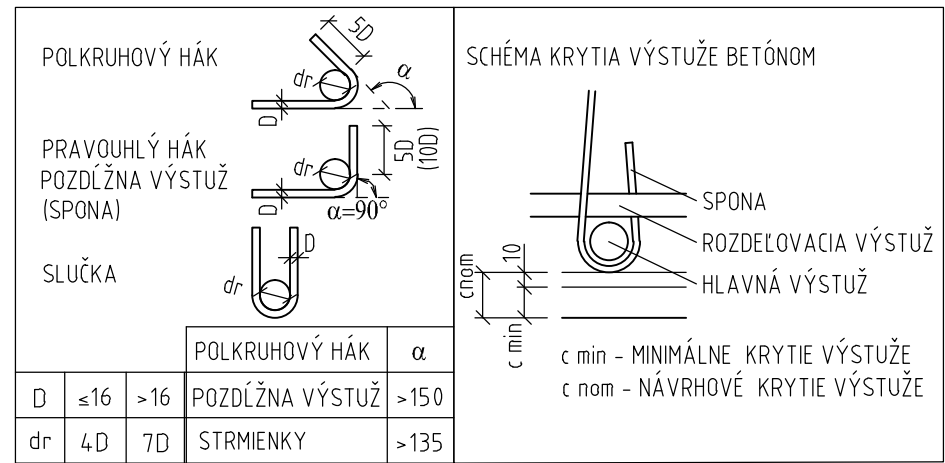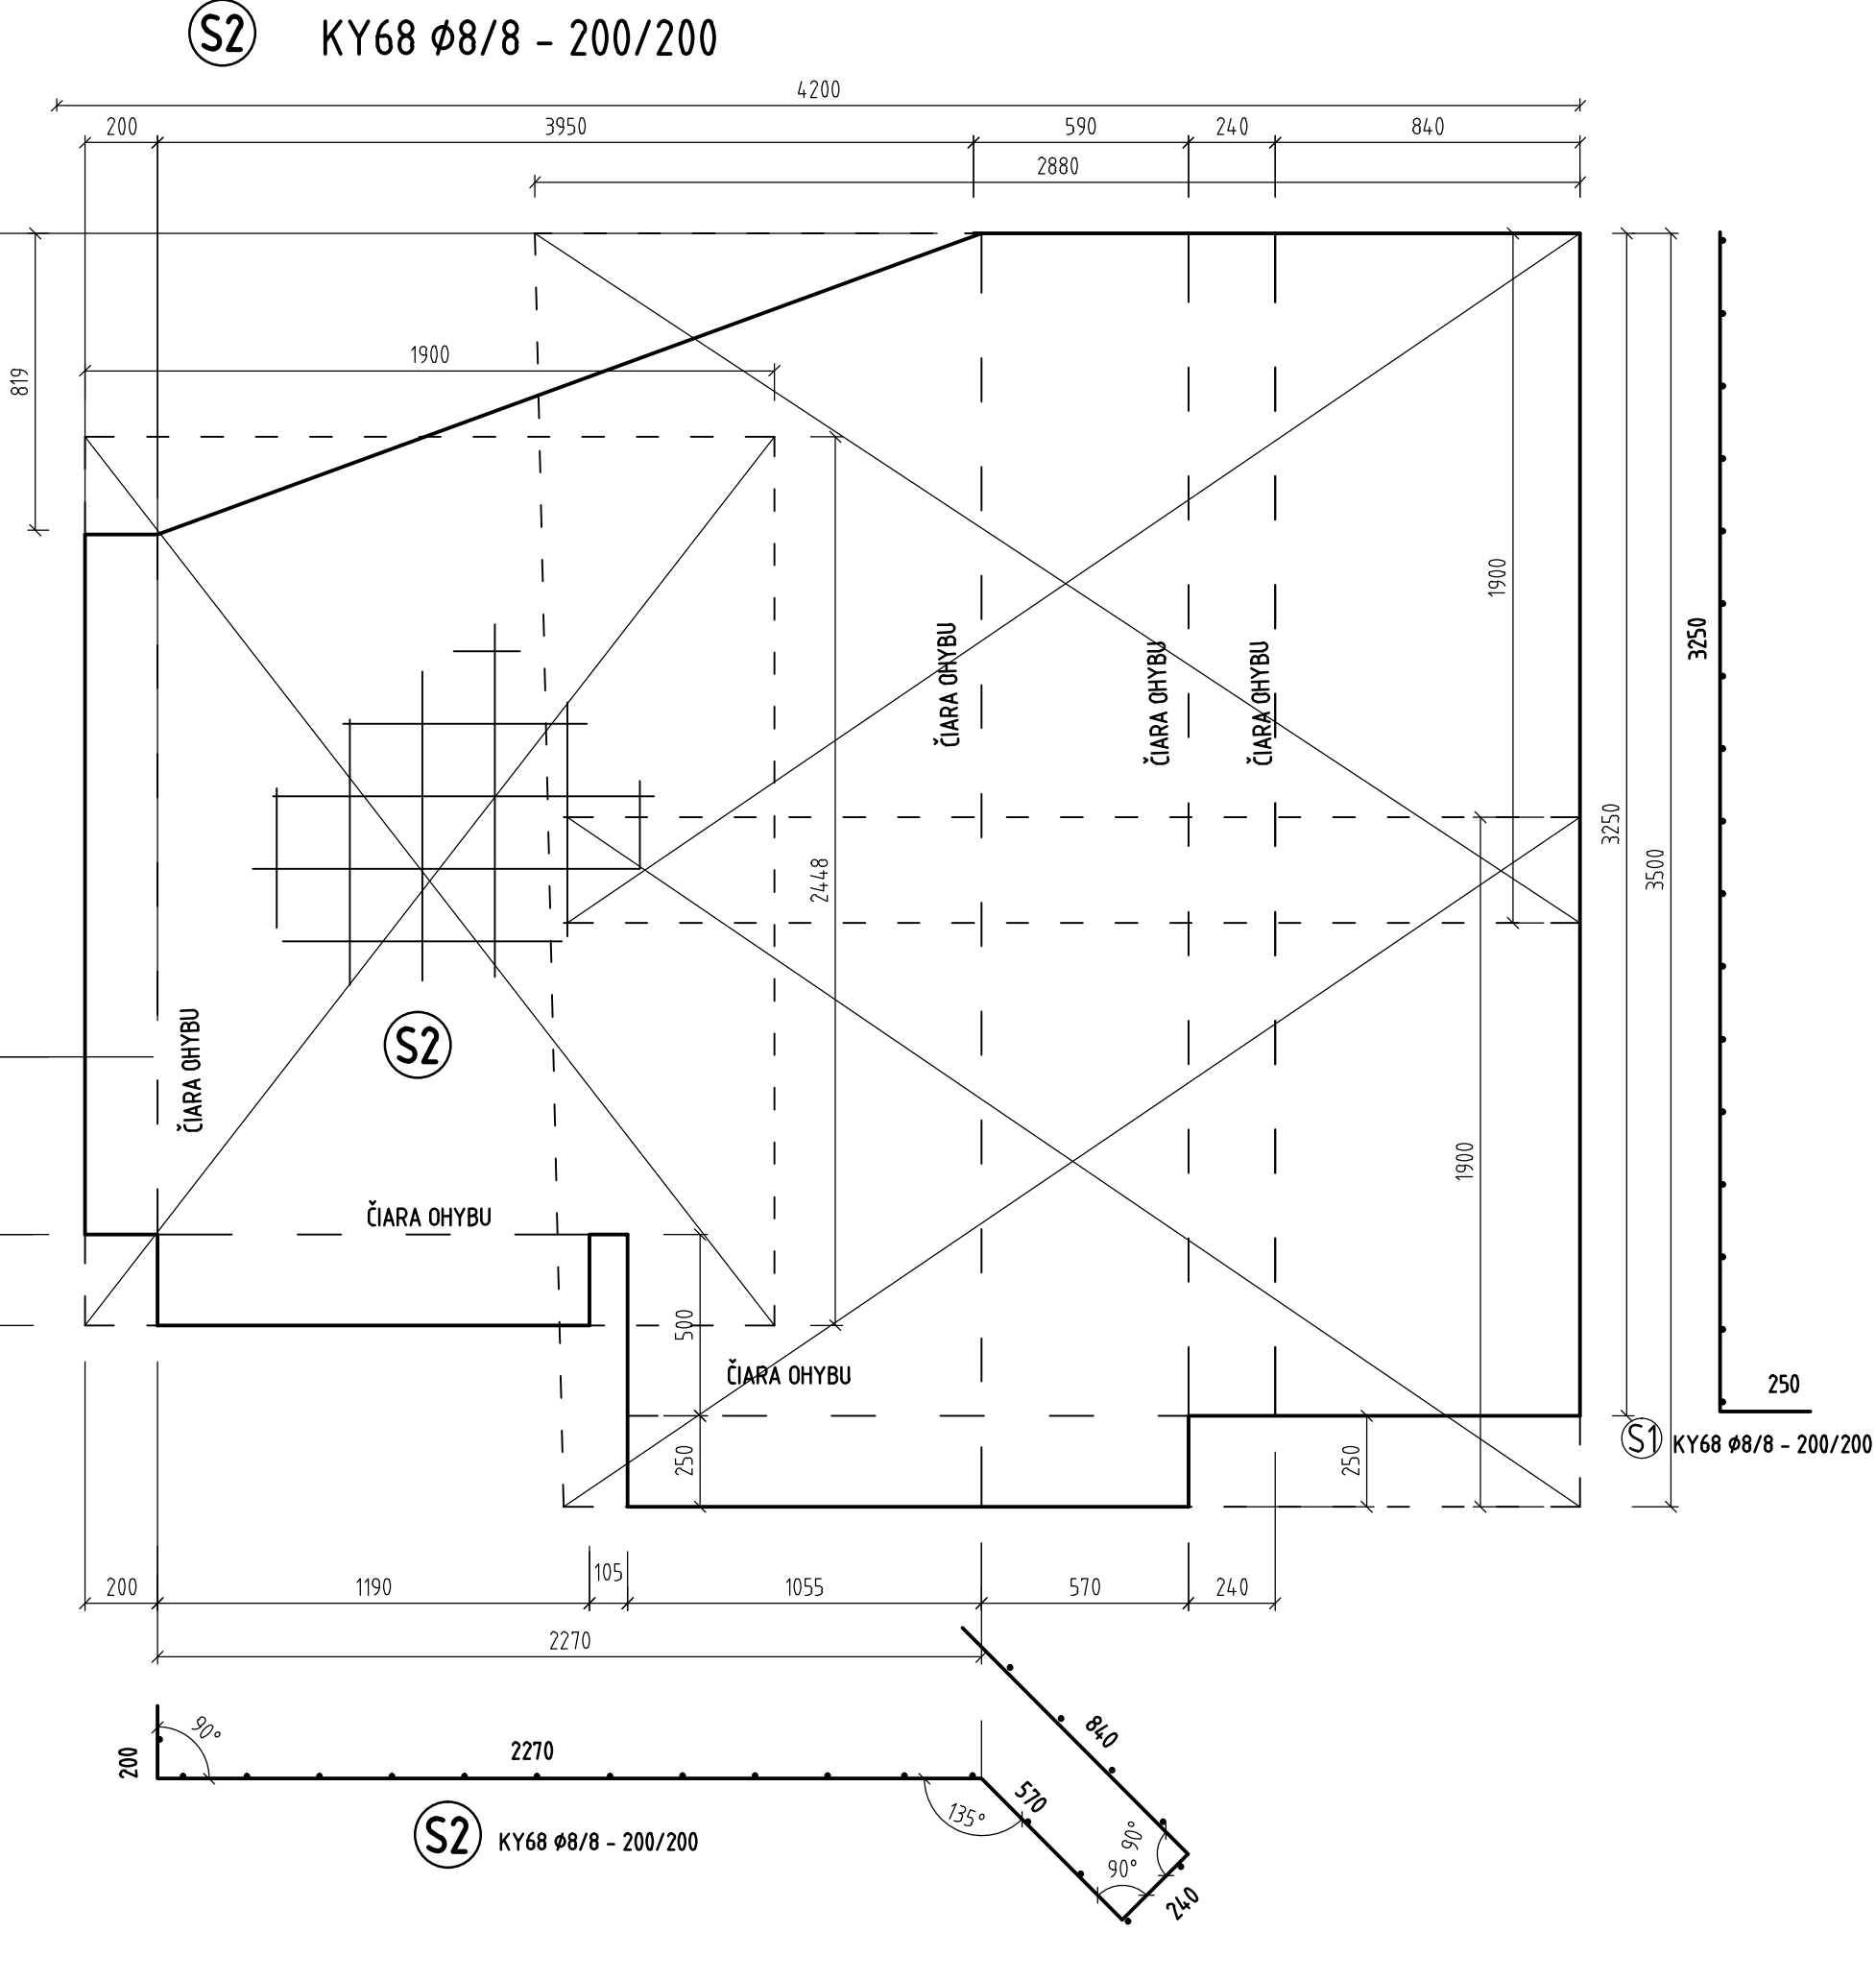


KRYTIE c min - 40mm, c nom - 50mm

OBJEDNÁVATEĽ

 **NÁRODNÁ DIAĽNIČNÁ SPOLOČNOSŤ**

DOKUMENTÁCIA NA REALIZÁCIU STAVBY
203-00

ZÁKAZKA	DIAĽNIČNÝ PRIVÁDZAČ LIETAVSKÁ LÚČKA - ŽILINA I. ETAPA km 0,0 - 3,8			
ČASŤ STAVBY	203-00 MOST NAD POĽNOU CESTOU V KM 3,705		MIEŠŤOVÁ 21, P.O. BOX 34 820 05 BRATISLAVA 25 TEL.: 02/5957 4793, FAX.: 02/5957 4798	
PRÍLOHA	VÝKRES VÝSTUŽE ĽAVÉ KRÍDLO		STUPEN	DRS 1347/1230
OBJEDNÁVATEĽ	NÁRODNÁ DIAĽNIČNÁ SPOLOČNOSŤ, a.s.		OKRES	ŽILINA
HLAVNÝ INŽ. PROJ.	Ing. Ondrej KUPČO		SÚRADNICOVÝ SYSTÉM	JTSK
ZODP. PROJ.	Ing. Jozef DROBEC		VÝŠKOVÝ SYSTÉM	Bpv
DATUM	05.2015		ČÍSLO PRÍLOHY	6.3
	FORMÁT		SÚPRAVA	
	10x44			