




PŮDORYS 01
M 1:200

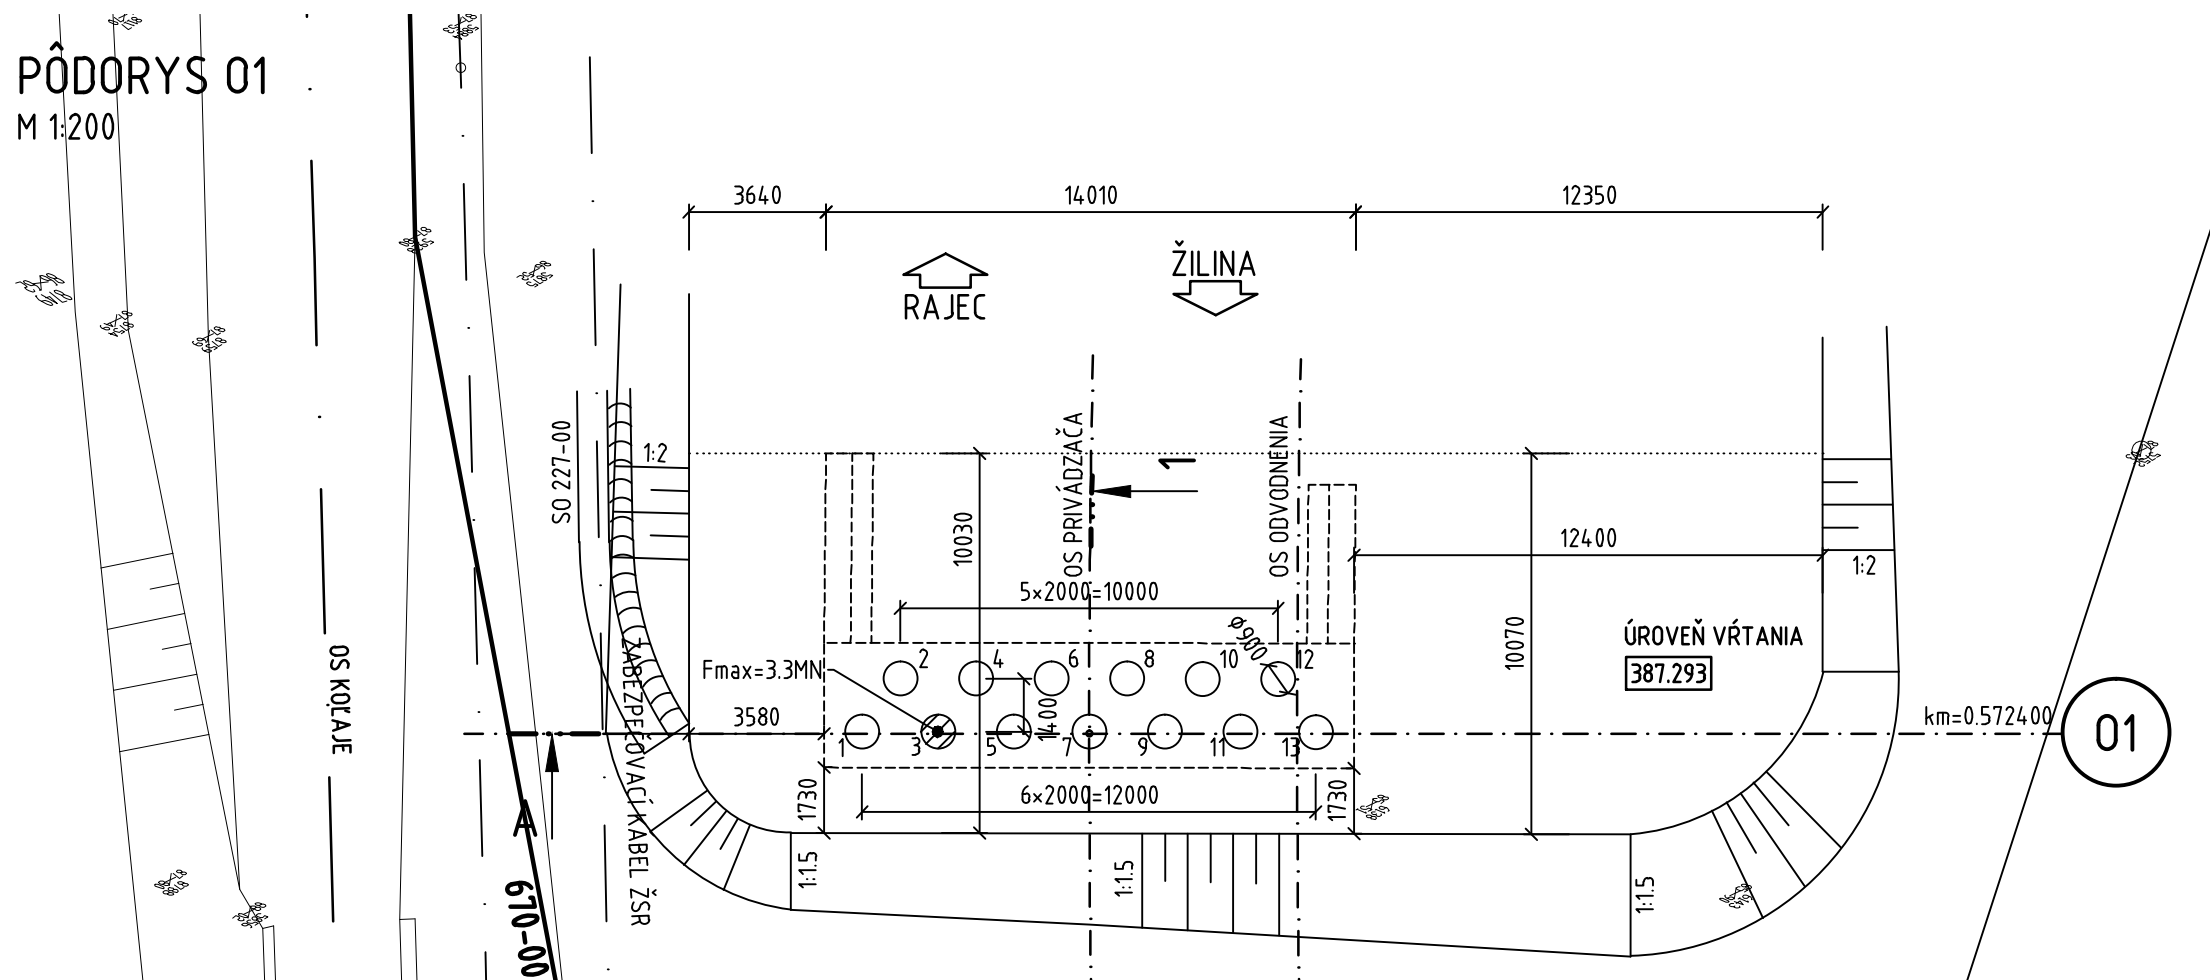


PŮDORYS 012
M 1:200

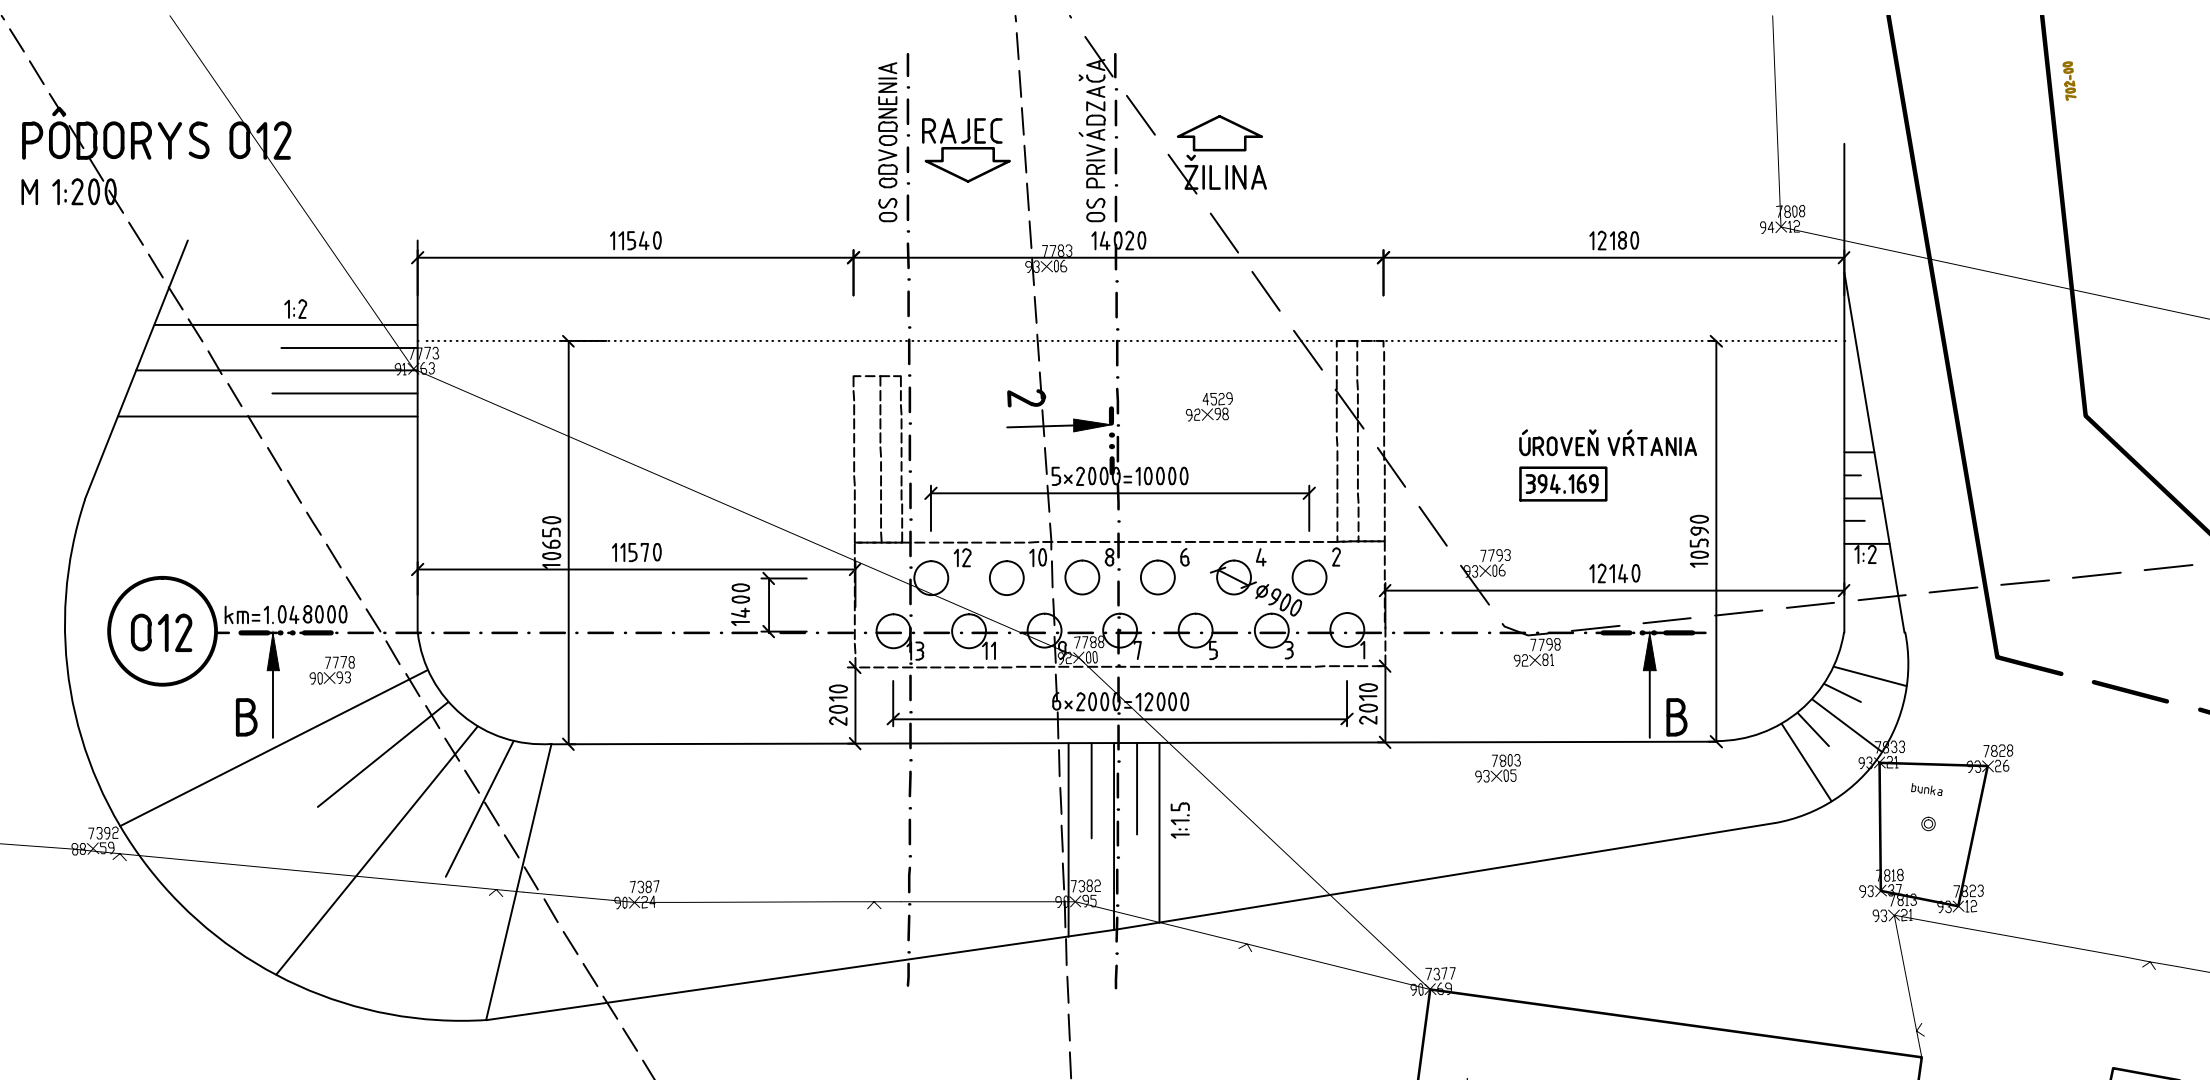


REZ A-A
M 1:200

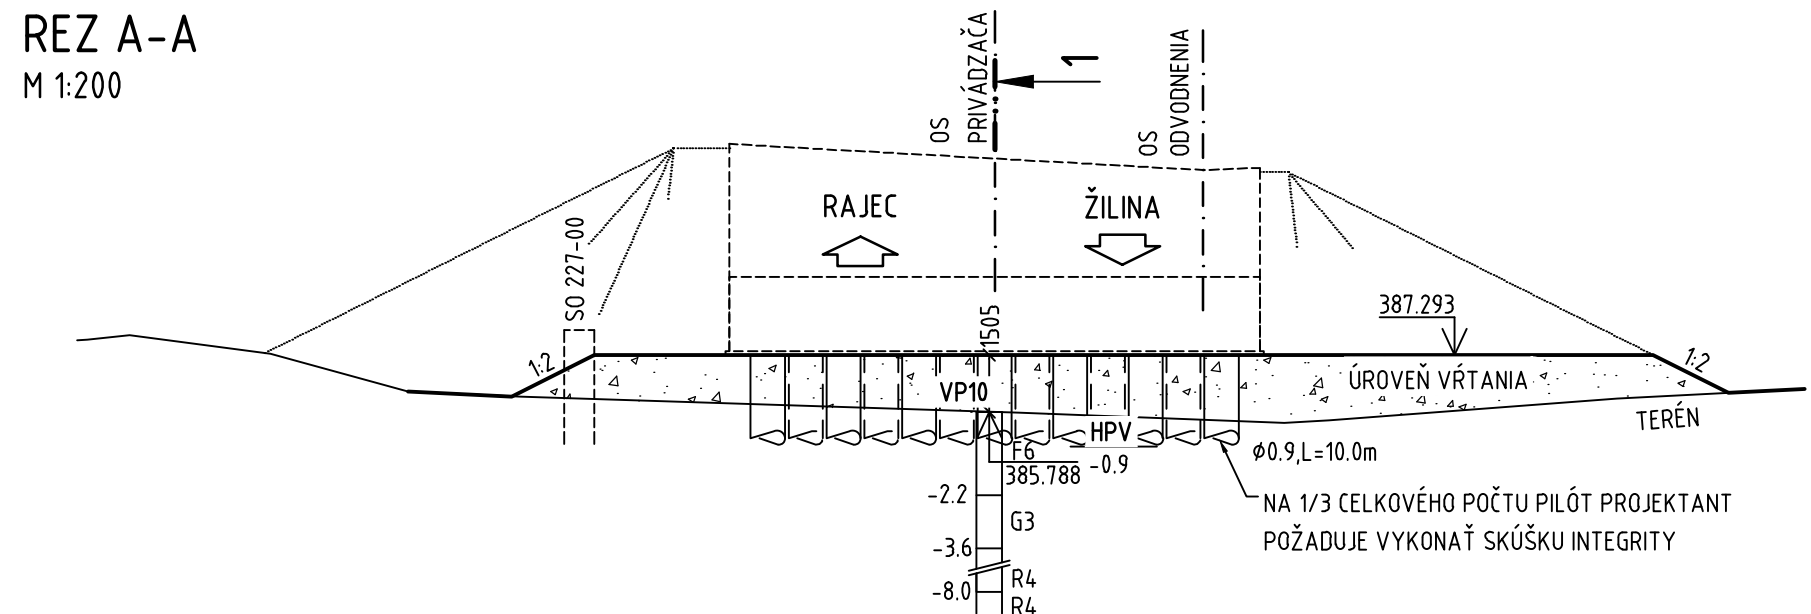


REZ B-B
M 1:200

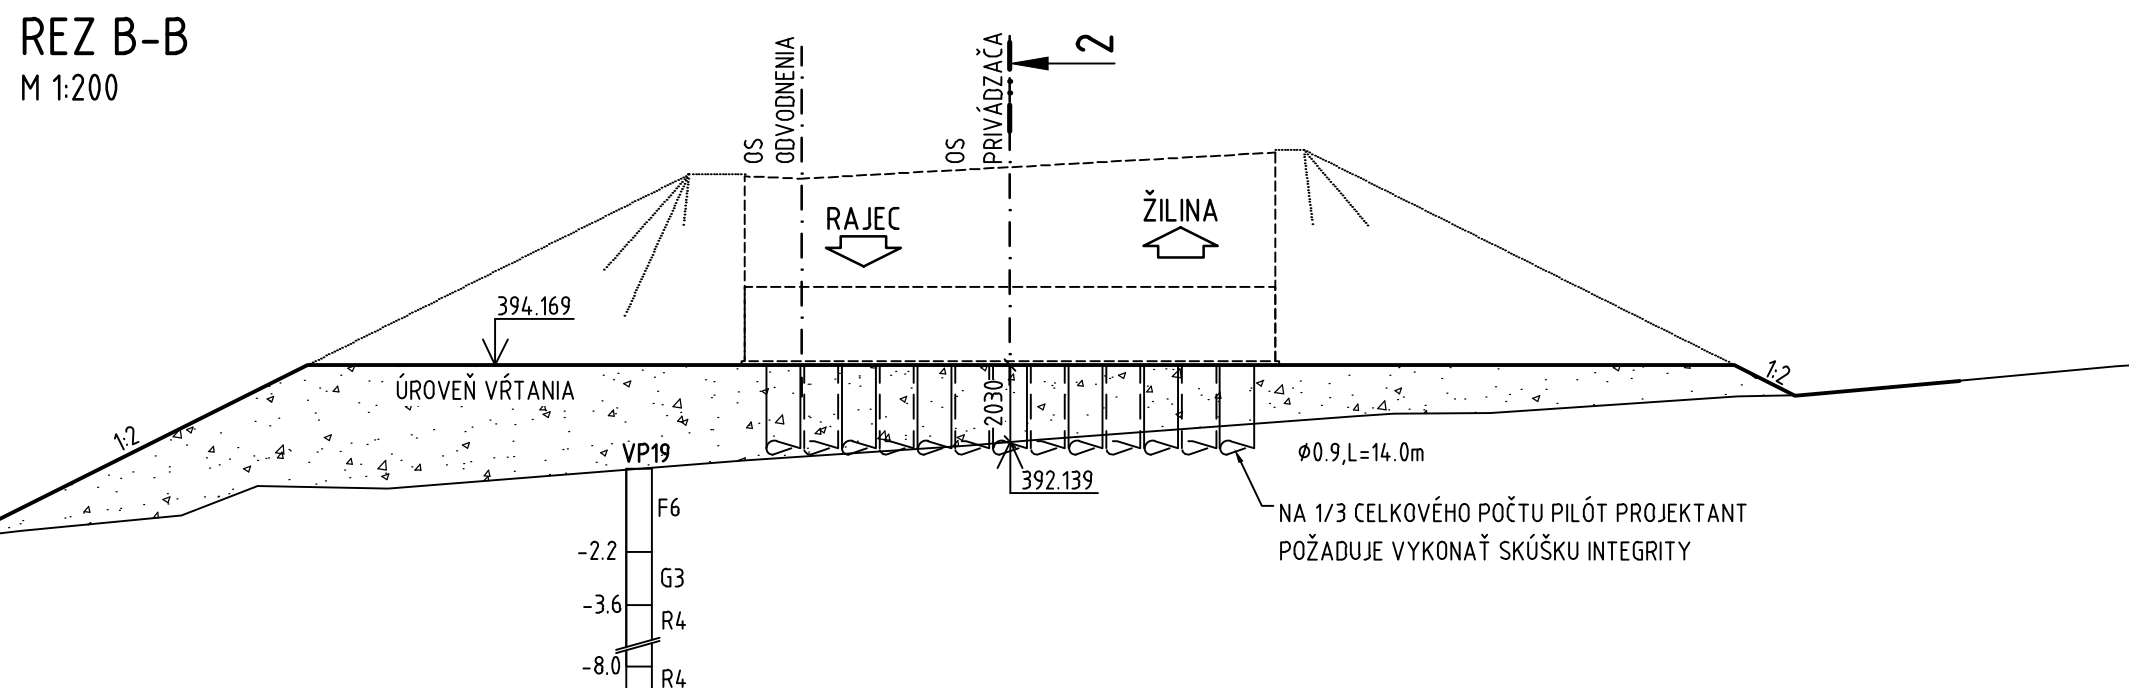

REZ 1-1
M 1:100

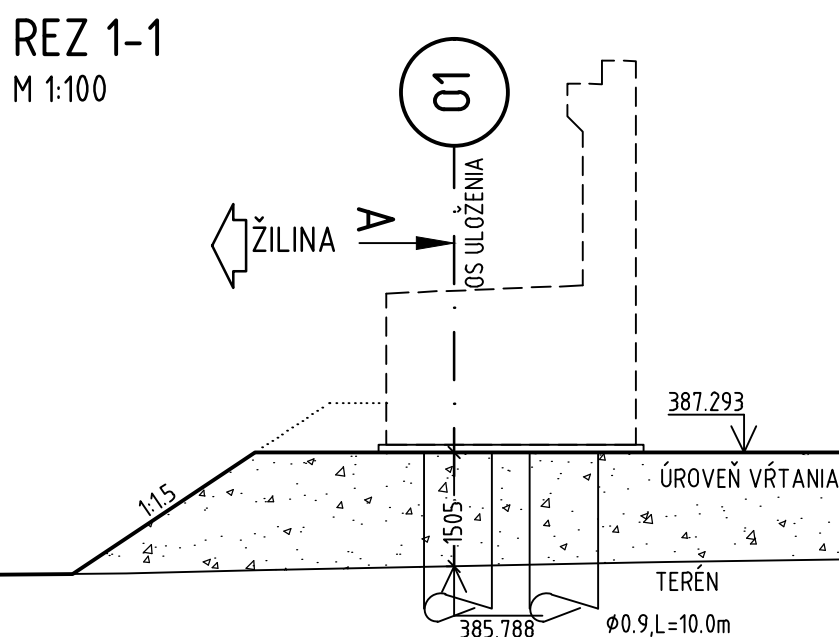

REZ 2-2
M 1:100

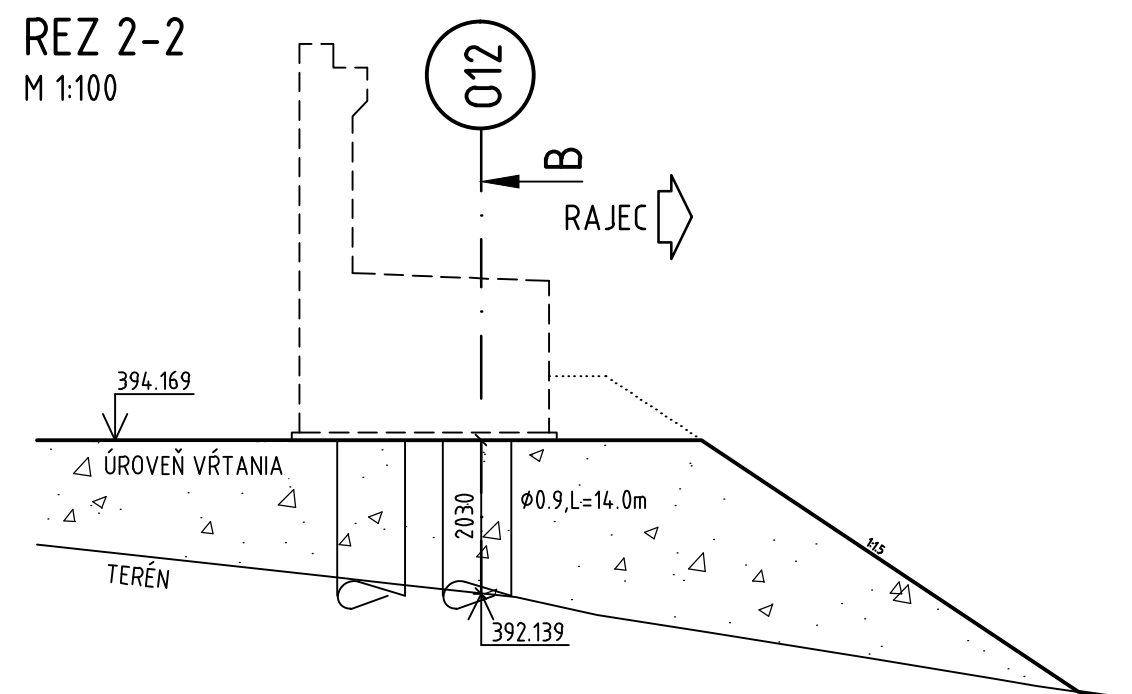

OBJEDNÁVATEL



NÁRODNÁ DIAĽNIČNÁ SPOLOČNOSŤ

DOKUMENTÁCIA NA REALIZÁCIU STAVBY 218-00

ZÁKAZKA		DIAĽNIČNÝ PRIVÁDZAČ LIETAVSKÁ LÚČKA - ŽILINA I. ETAPA km 0,0 - 3,8			
ČASŤ STAVBY		218-00 MOST NA PRIVÁDZAČI V km 0,810		MILETIČOVA 21, P.O. BOX 34 820 05 BRATISLAVA 25 TEL.: 02/5057 4703, FAX.: 02/5057 4798	
PRÍLOHA		ZAKLADANIE - OPORA 1 A OPORA 12		STUPEŇ	ČÍSLO ZÁKAZKY
OBJEDNÁVATEL		NÁRODNÁ DIAĽNIČNÁ SPOLOČNOSŤ, a.s.		DRS	1347/1230
HLAVNÝ INŽ. PROJ.		Ing. Ondrej KUPČO		OKRES	ŽILINA
ZODP. PROJ.		Ing. Dušan Ďuriš, PhD.		KATASTRÁLNE ÚZEMIE: PORÚBKA, TURIE	
DÁTUM		05.2015		ČÍSLO PRÍLOHY	SÚPRAVA
				4.1	
				MIERKA	1:200,100
				FORMÁT	4x A4