




M 1:50

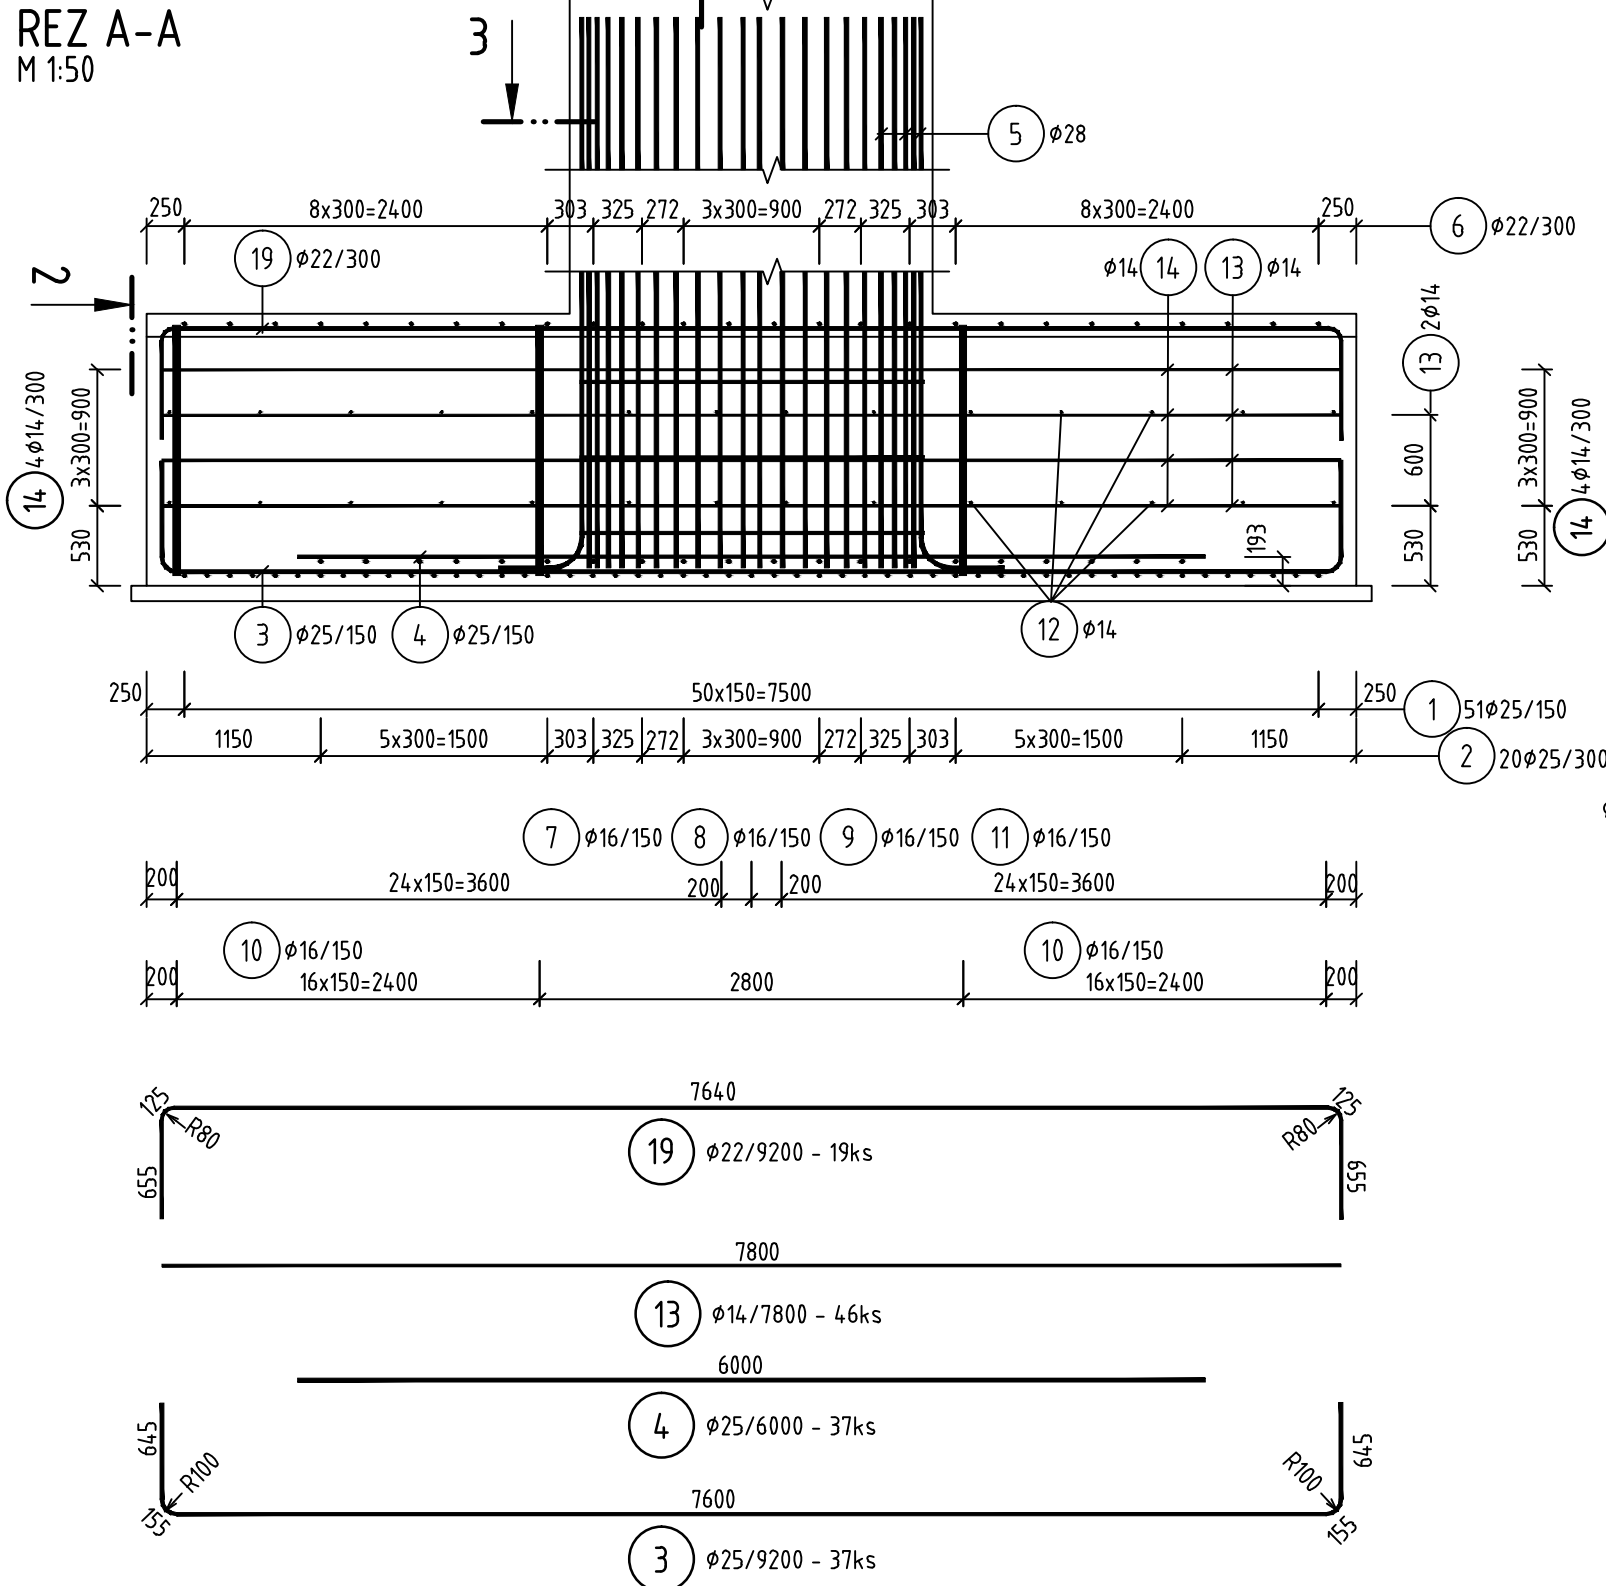


REZ 3-3
M 1:50

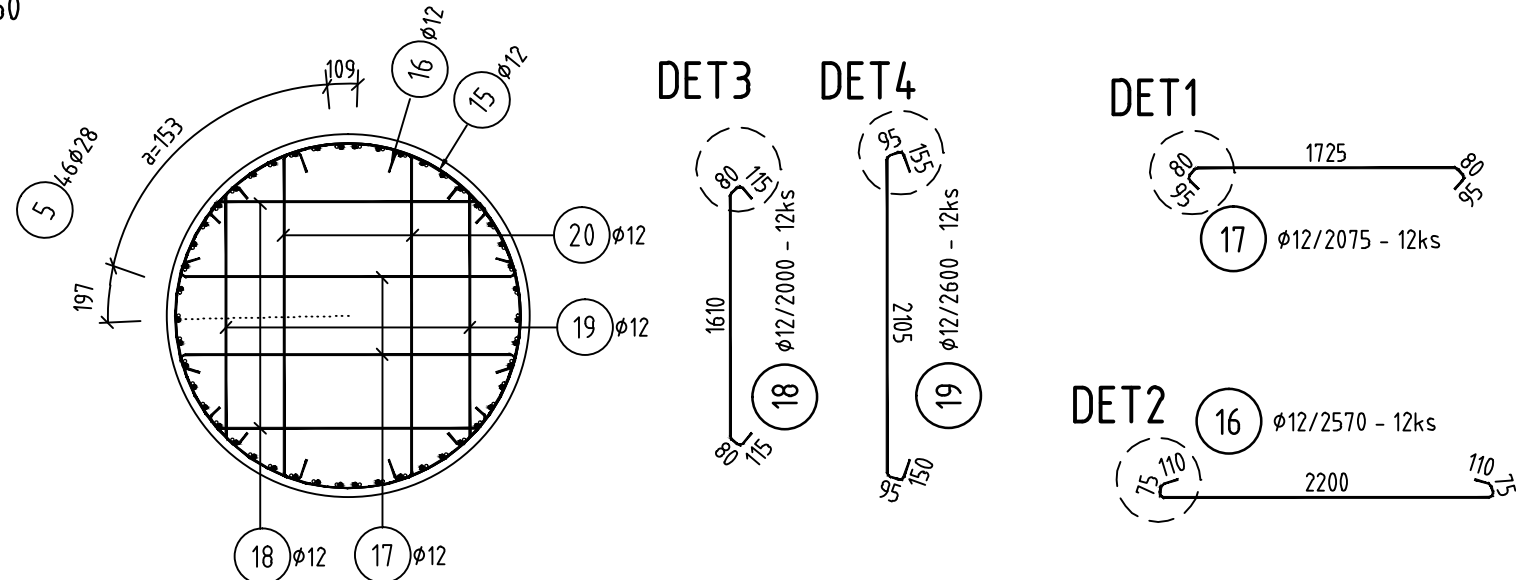


M 1:50

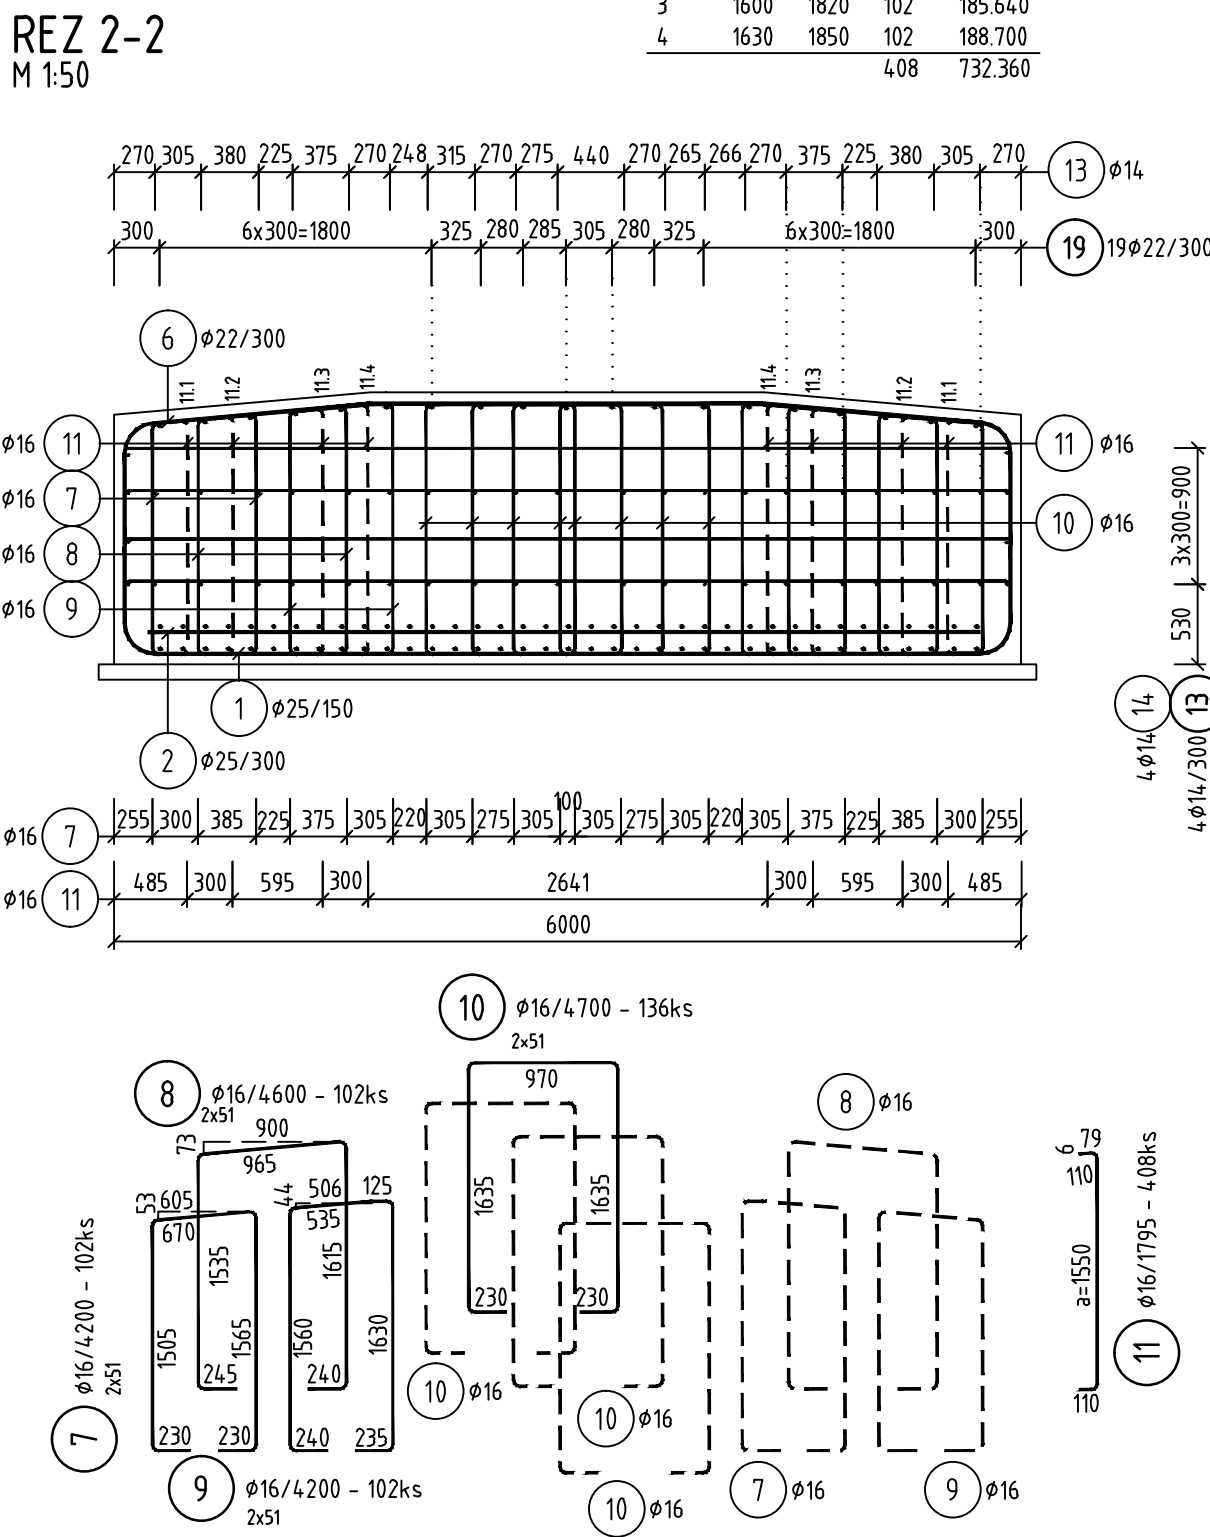


DET1
M 1:10

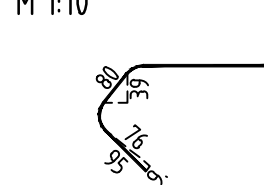


DET2
M 1:10

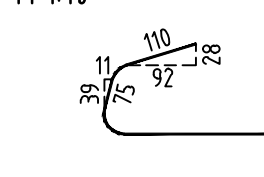

DET3
M 1:10

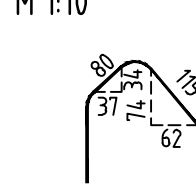

DET.
M 1:10

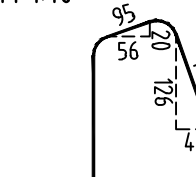

Číslo	Profil	Nížka	Ks
-------	--------	-------	----

CELKOVÁ HMOTNOST VÝSTUŽE = 3 x 11.05 = 33.15t

ANTIKORÓZNA OCHARANA
VÝSTUŽE TREBA PREVARIŤ TAK, ABY TVORILA ELEKTRICKÝ PREPOJENÝ SYSTÉM.
MUSÍ BYŤ VODIVO SPOJENÁ S VÝSTUŽOU PÍLOT A PILIERA

Technical drawings illustrating different types of welds and their symbols:

- PRÁVOUHLÝ HÁK** (Right-angle butt joint): Shows two plates being joined at a 90-degree angle.
- POLKRUHOVÝ HÁK** (Circular butt joint): Shows two plates being joined in a circular configuration.
- CHÝB** (Defect): Shows a weld joint with a defect, indicated by a dashed line.
- NOSNÁ ALEBO ROZDELOVACIA VÝSTUŽ** (Support or separator reinforcement): Shows a cross-section of a joint with a central reinforcement plate.
- SPONA** (Clamp): Shows a cross-section of a joint with a central clamp plate.
- Č - KRYTIE VÝSTUŽE** (Cover of reinforcement): Shows a cross-section of a joint with a central reinforcement plate and a cover layer.

KRYTIE VÝSTUŽE:
C_{nom}=45 mm

VÝSTUŽ JE KÓTOVANÁ DO OSI

OBJEDNÁVATEL



NÁRODNÁ DIAL'NIČNÁ SPOLOČNOSŤ

DOKUMENTÁCIA NA REALIZÁCIU STAVBY
218-00

ZÁKAZKA DIALNIČNÝ PRIVÁDZAČ LIETAVSKÁ LÚČKA - ŽILINA I. ETAPA km 0,0 - 3,8			
ČASŤ STAVBY 218-00 MOST NA PRIVÁDZAČI V km 0,810		MILETIČOVA 21, P.O. BOX 34 820 05 BRATISLAVA 25 TEL.: 02/5057 4703, FAX.: 02/5057 4798	
PRÍLOHA VÝKRES VÝSTUŽE PÄTKY P4,P10,P11		STUPEN DRS	ČÍSLO ZÁKAZKY 134/7/230
OBJEDNÁVATEĽ NÁRODNÁ DIALNIČNÁ SPOLOČNOSŤ, a.s.		OKRES ŽILINA	
HLAVNÝ INŽ. PROJ. Ing. Ondrej KUPEČ		KATASTRÁLNE ÚZEMIE: PORŮBKÁ, TURIE	
ZODP. PROJ. Ing. Dušan Ďuriš, PhD		ČÍSLO PRÍLOHY 6.6	
DÁTUM 05.2015		SÚPRAVA	
FORMÁT 6x A4		SÚRADNICOVÝ SYSTÉM JTSK	
VÝPRAVCOVAL Ing. Dušan Ďuriš, PhD		VÝŠKOVÝ SYSTÉM BpV	
MIERKA 1:50.10			