

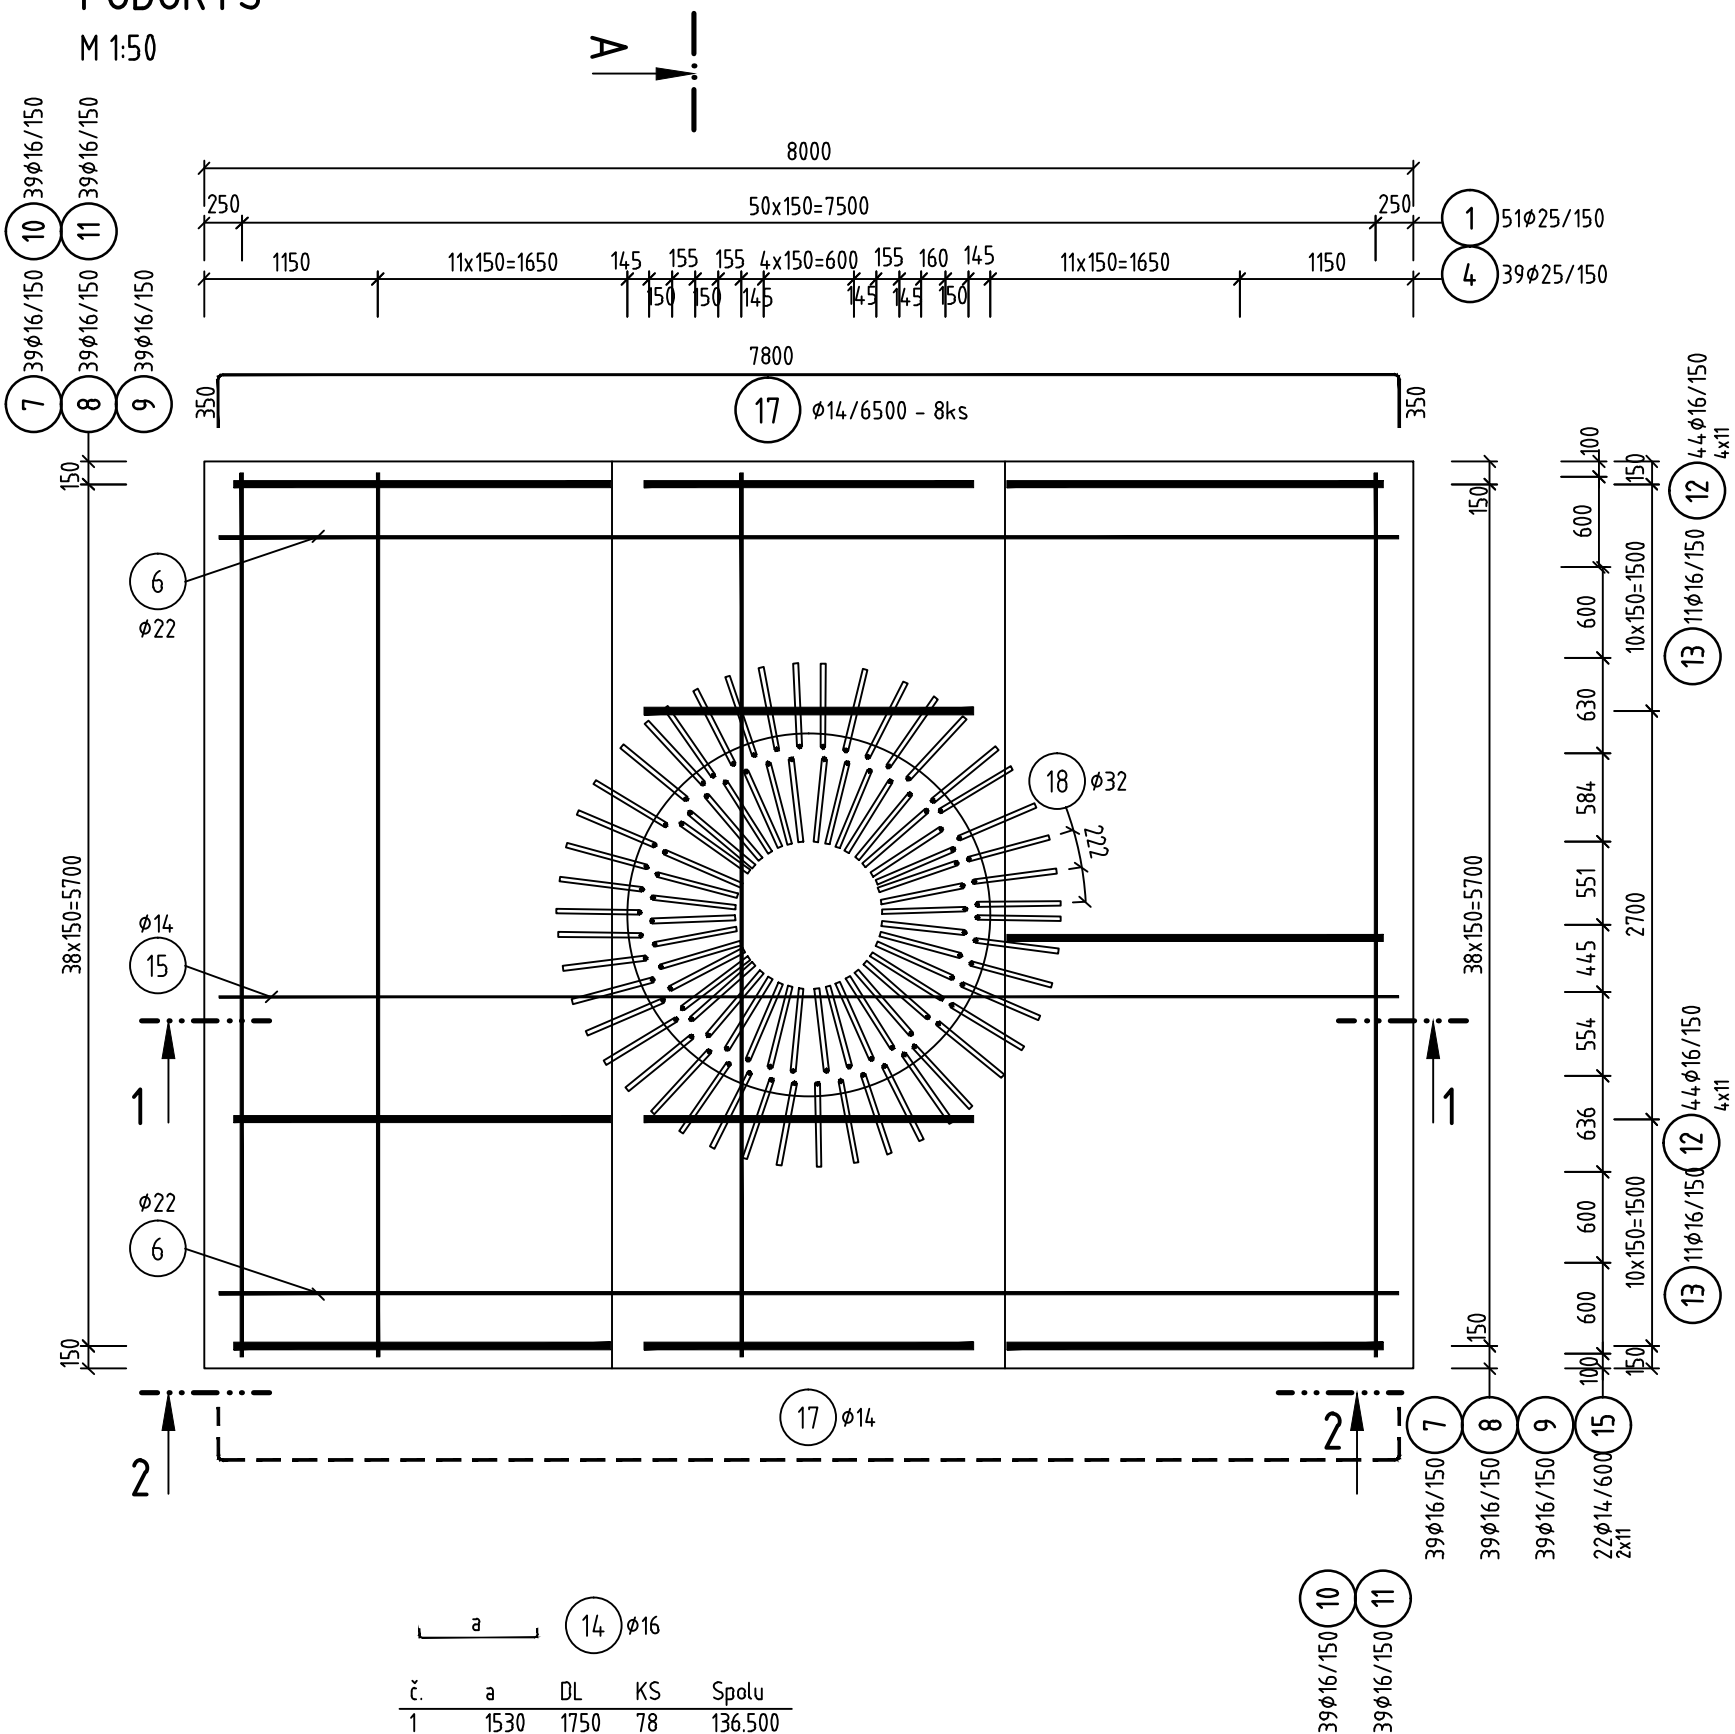







PÔDORYS
M 1:50

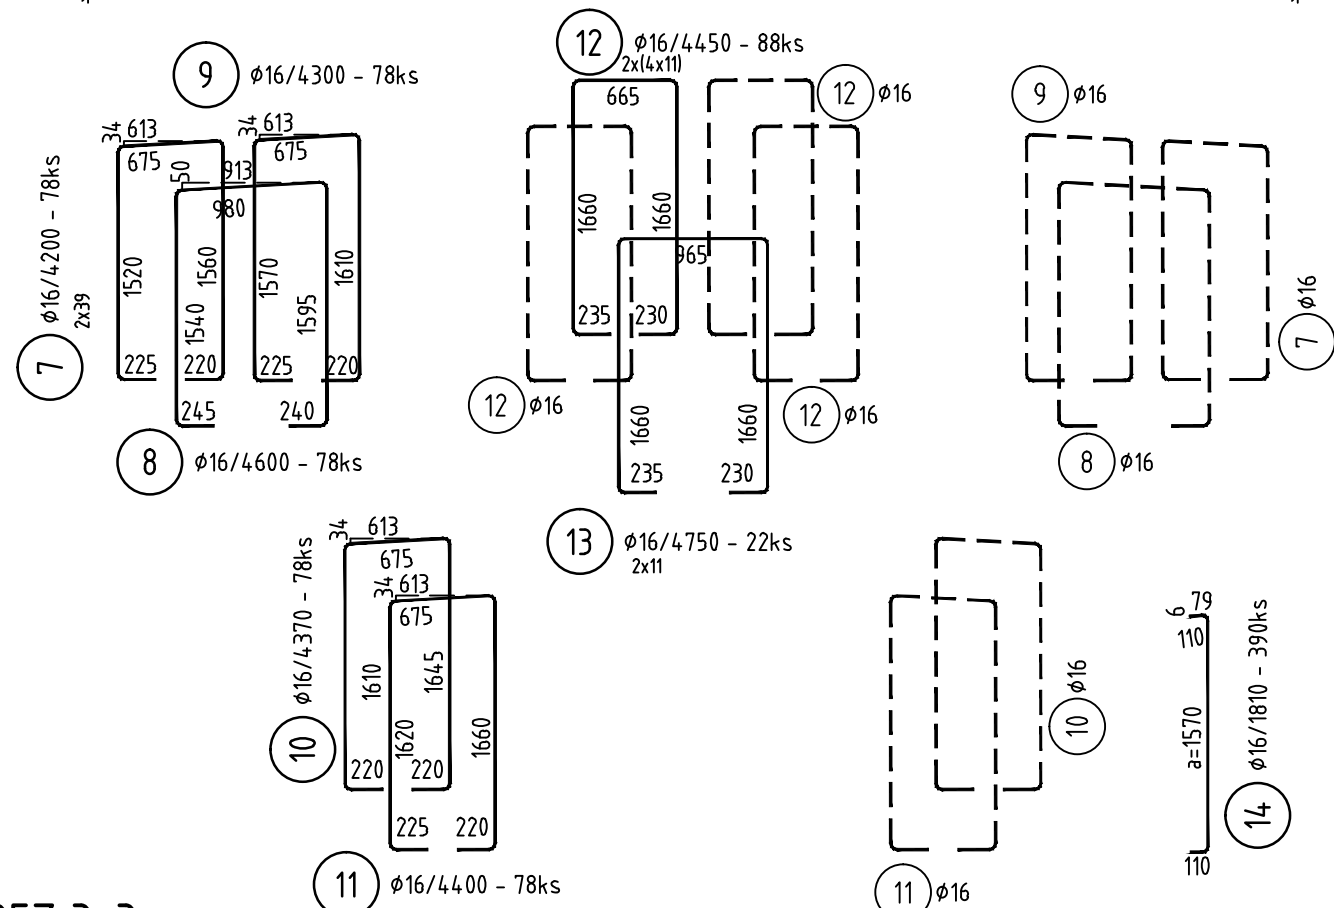


REZ 2-2
M 1:50

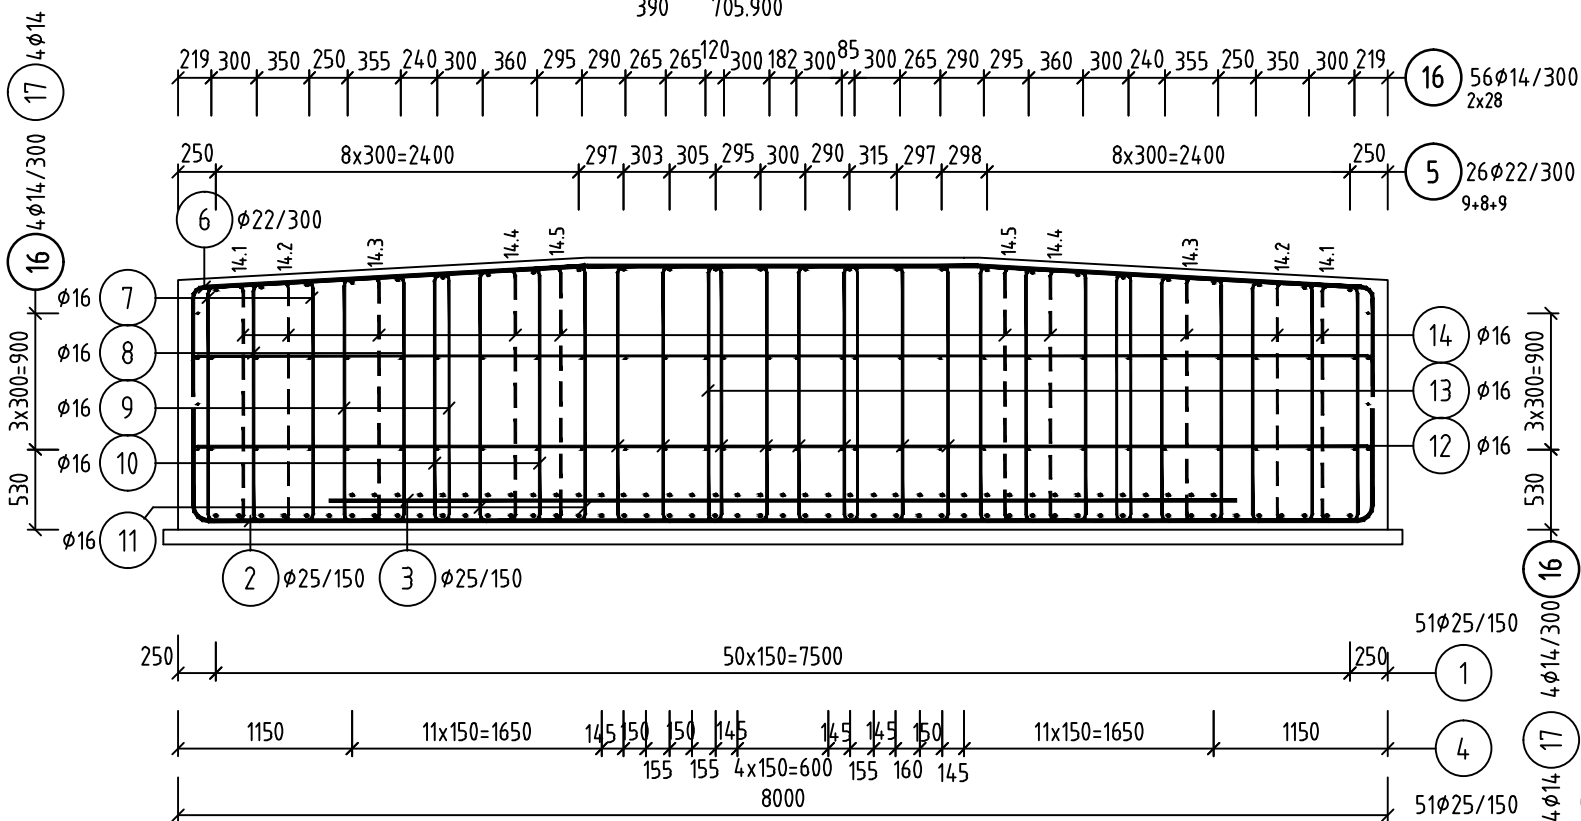



REZ 3-3
M 1:50

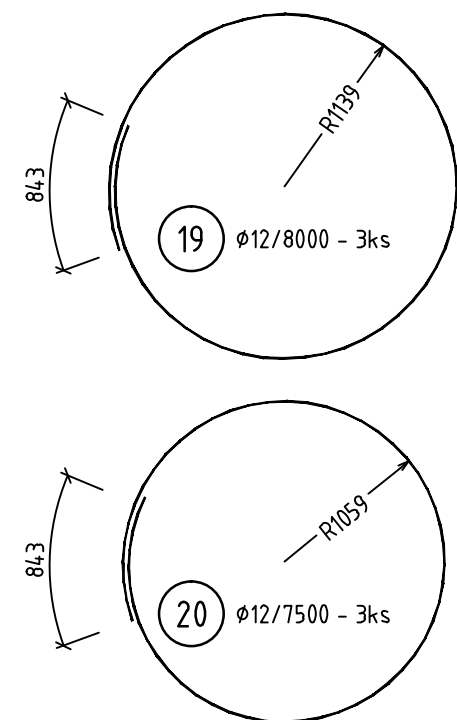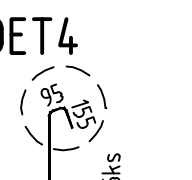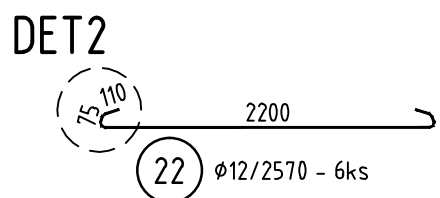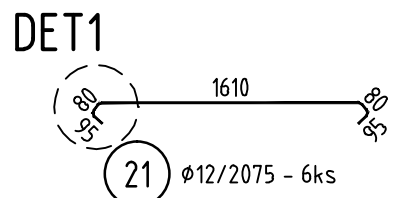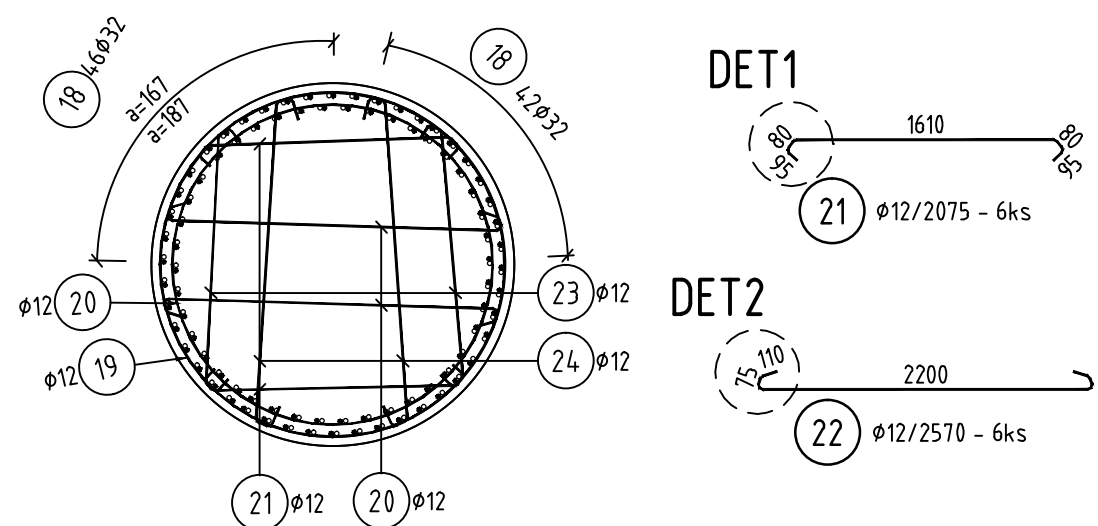


REZ A-A
M 1:50

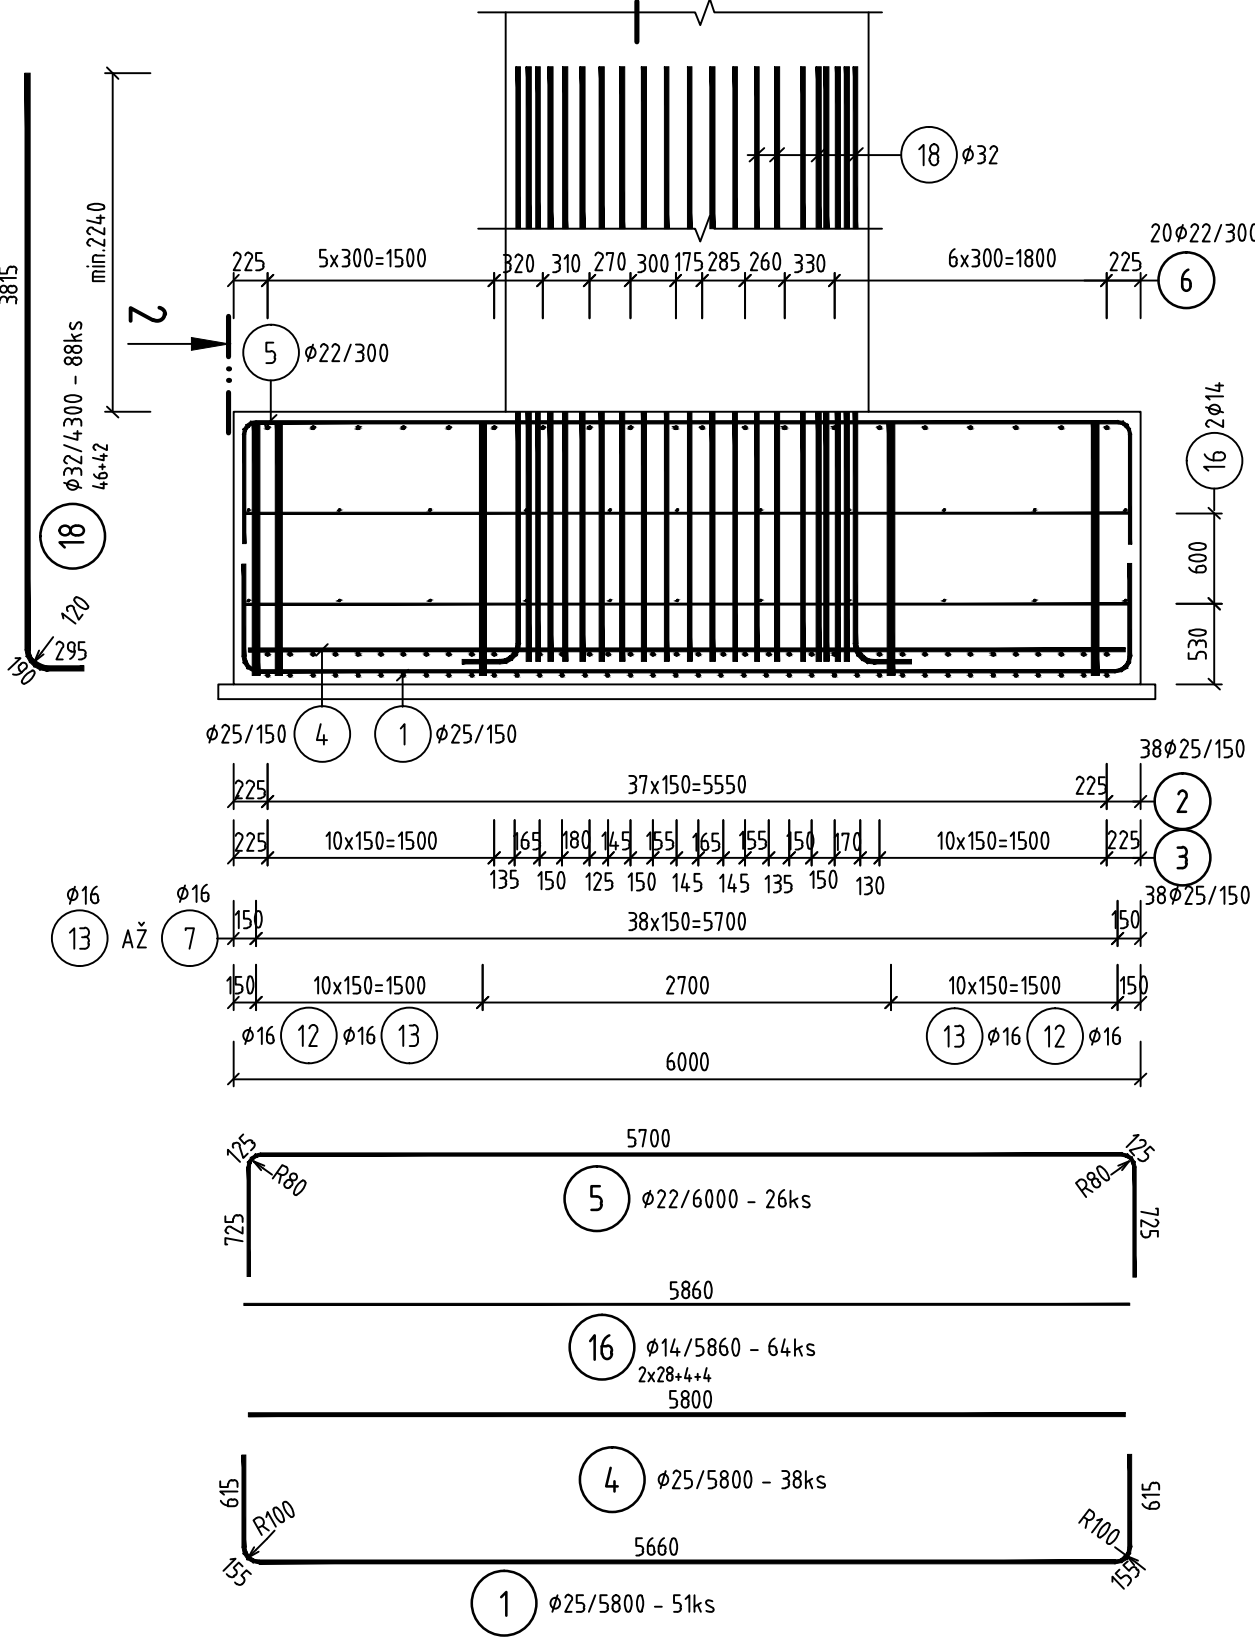


REZ 1-1
M 1:50

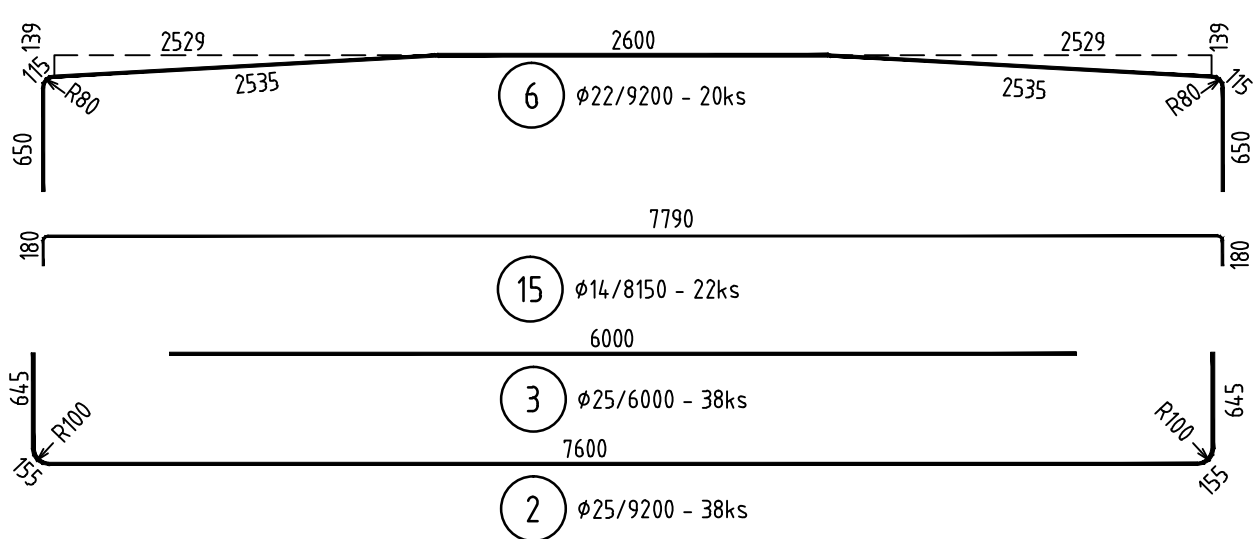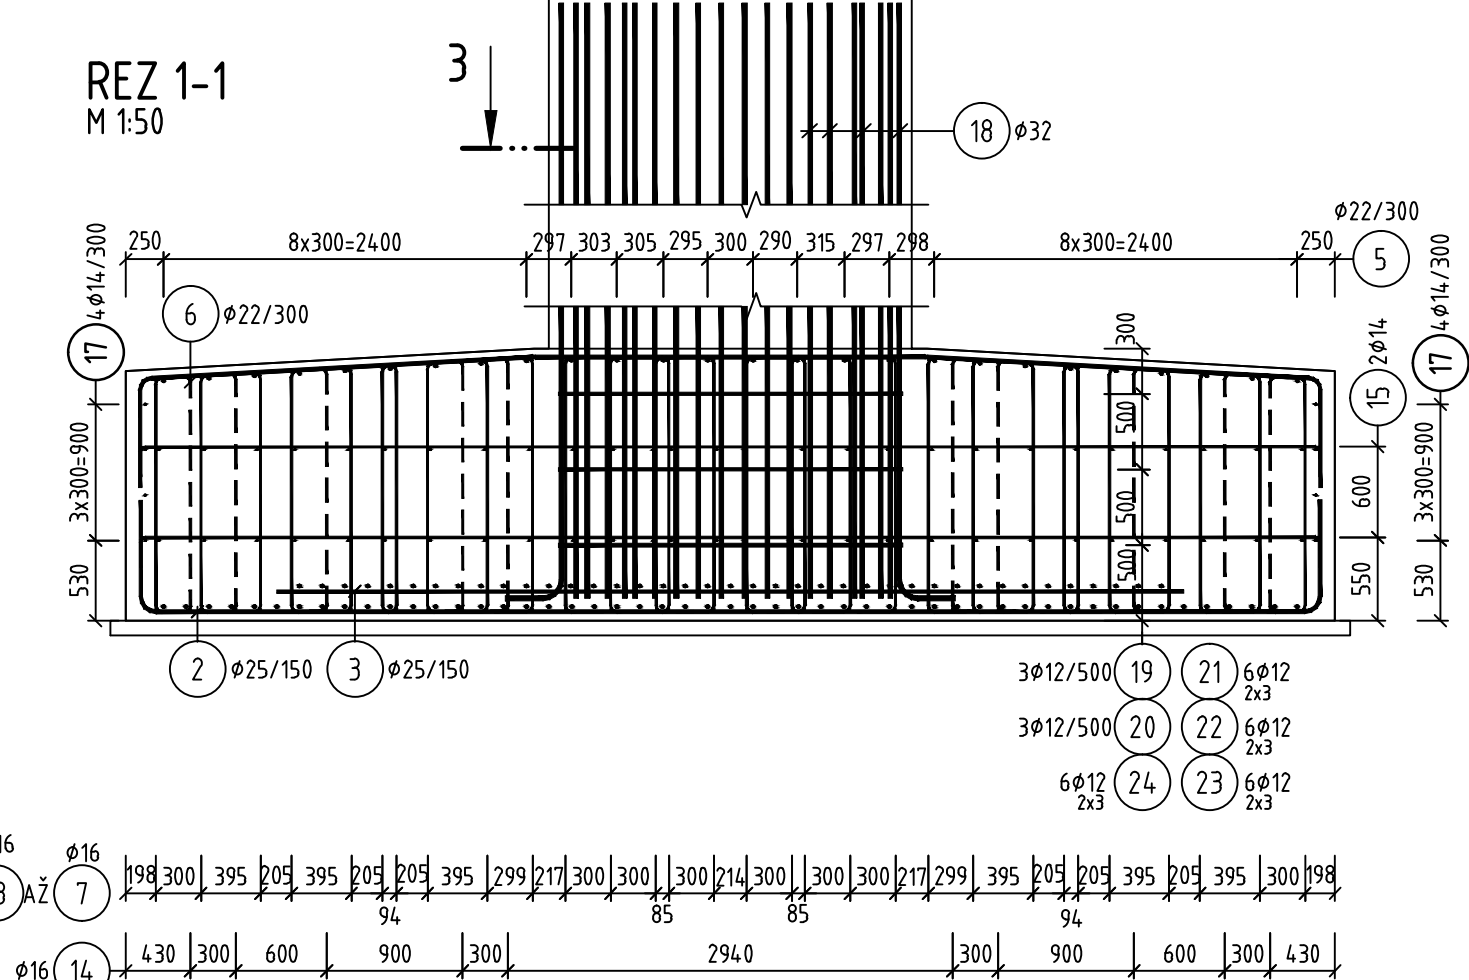


DET1
M 1:10

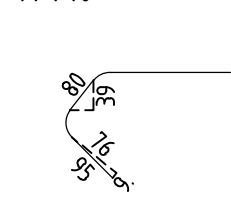


DET3
M 1:10

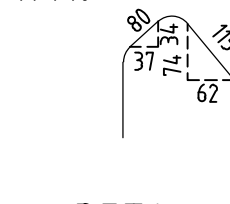

DET2
M 1:10

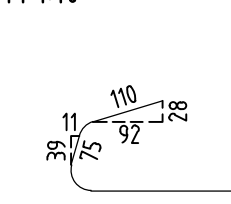

DET4
M 1:10

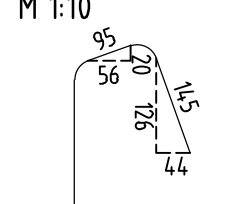


VÝKAZ VÝSTUŽE P9

Číslo	Profil [mm]	Dĺžka [mm]	Ks	Dĺžka podľa ø				
				ø12	ø14	ø16	ø22	ø25
1	25	7200	51					367.20
2	25	9200	38					349.60
3	25	6000	38					228.00
4	25	5800	38					220.40
5	22	7400	26				192.40	
6	22	9200	20				184.00	
7	16	4200	78				327.60	
8	16	4600	78				358.80	
9	16	4300	78				335.40	
10	16	4370	78				340.86	
11	16	4400	78				343.20	
12	16	4450	88				391.60	
13	16	4750	22				104.50	
14	16	1810	390				705.90	
15	14	8150	22		179.30			
16	14	5860	64		375.04			
17	14	8500	8		68.00			
18	32	4300	88					378.40
19	12	8000	3	24.00				
20	12	7500	3	22.50				
21	12	1960	6	11.76				
22	12	2570	6	15.42				
23	12	2040	6	12.24				
24	12	2600	6	15.60				
Celková dĺžka podľa ø [m]				101.52	622.34	2907.86	376.40	1165.20
Hmotnosť bežného metra [kg/m]				0.888	1.208	1.578	2.984	3.853
Hmotnosť podľa ø [kg]				90.13	752.04	4589.58	1123.19	4489.93
Spolu [kg]								13433.9

ANTIKORÓZNA OCHARANA

VÝSTUŽE TREBA PREVARIŤ TAK, ABY TVORILA ELEKTRICKÝ PREPOJENÝ SYSTÉM, MUSÍ BYŤ VODIVO SPOJENÁ S VÝSTUŽOU PILÓT A PILIERA

BETÓN C30/37-XC2, XF1(SK)-CL0.4-Dmax22
VÝSTUŽ B500B

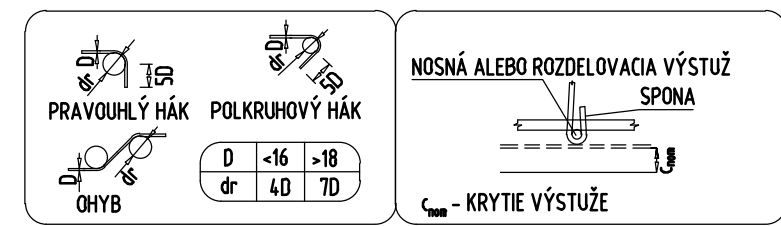

KRYTIE VÝSTUŽE:
Cnom=45 mm

VÝSTUŽ JE KÓTOVANÁ DO OSI

OBJEDNÁVATEL



NÁRODNÁ DIALNIČNÁ SPOLOČNOSŤ

DOKUMENTÁCIA NA REALIZÁCIU STAVBY
218-00

ZÁKAZKA		DIALNIČNÝ PRIVÁDZAČ LIETAVSKÁ LÚČKA - ŽILINA I. ETAPA km 0,0 - 3,8		GEOCONSULT	
ČASŤ STAVBY		218-00 MOST NA PRIVÁDZAČI V km 0,810		MILETIČOVA 21, P.O. BOX 34 820 05 BRATISLAVA 25 TEL.: 02/5057 4703, FAX.: 02/5057 4798	
PRÍLOHA		VÝKRES VÝSTUŽE PÄTKY P9		STUPEŇ	ČÍSLO ZÁKAZKY
OBJEDNÁVATEL		NÁRODNÁ DIALNIČNÁ SPOLOČNOSŤ, a.s.		DRS	134.7/1230
HLAVNÝ INŽ. PROJ.		Ing. Ondrej KUPČO		OKRES ŽILINA	
ZODP. PROJ.		Ing. Dušan Ďuriš, PhD.		KATASTRÁLNE ÚZEMIE: PORÚBKA, TURIE	
VÝPRACOVAL		Ing. Dušan Ďuriš, PhD.		VÝŠKOVÝ SYSTÉM	
DÁTUM		05.2015		ČÍSLO PRÍLOHY	
				6.9	
				SÚPRAVA	