



PRECHODOVÁ DOSKA - OPORA 1  
REZ A-A  
M 1:25

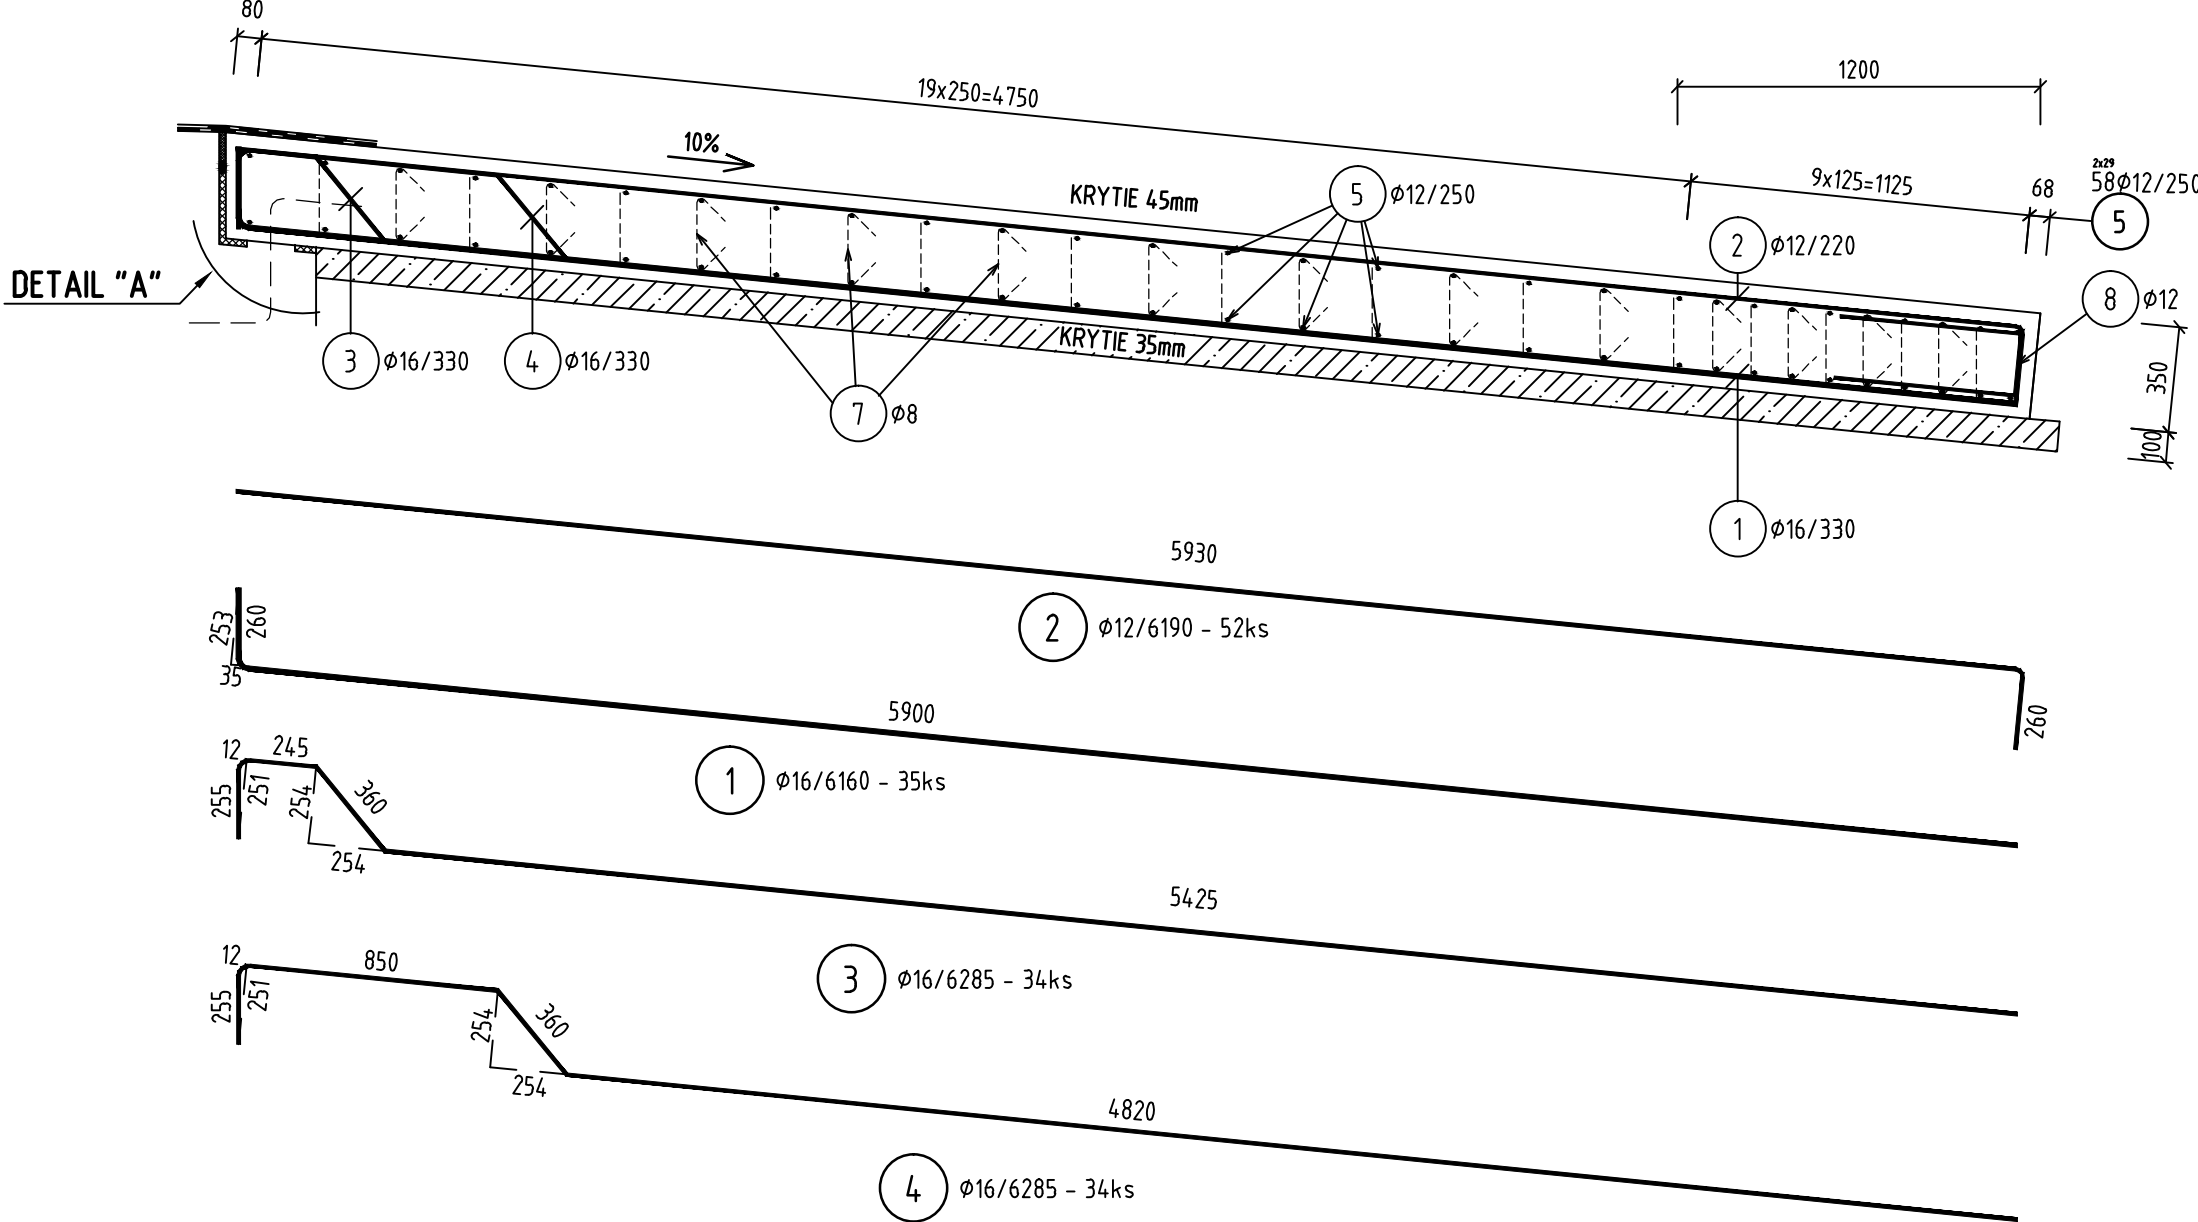


PRECHODOVÁ DOSKA - OPORA 12  
REZ A-A  
M 1:25

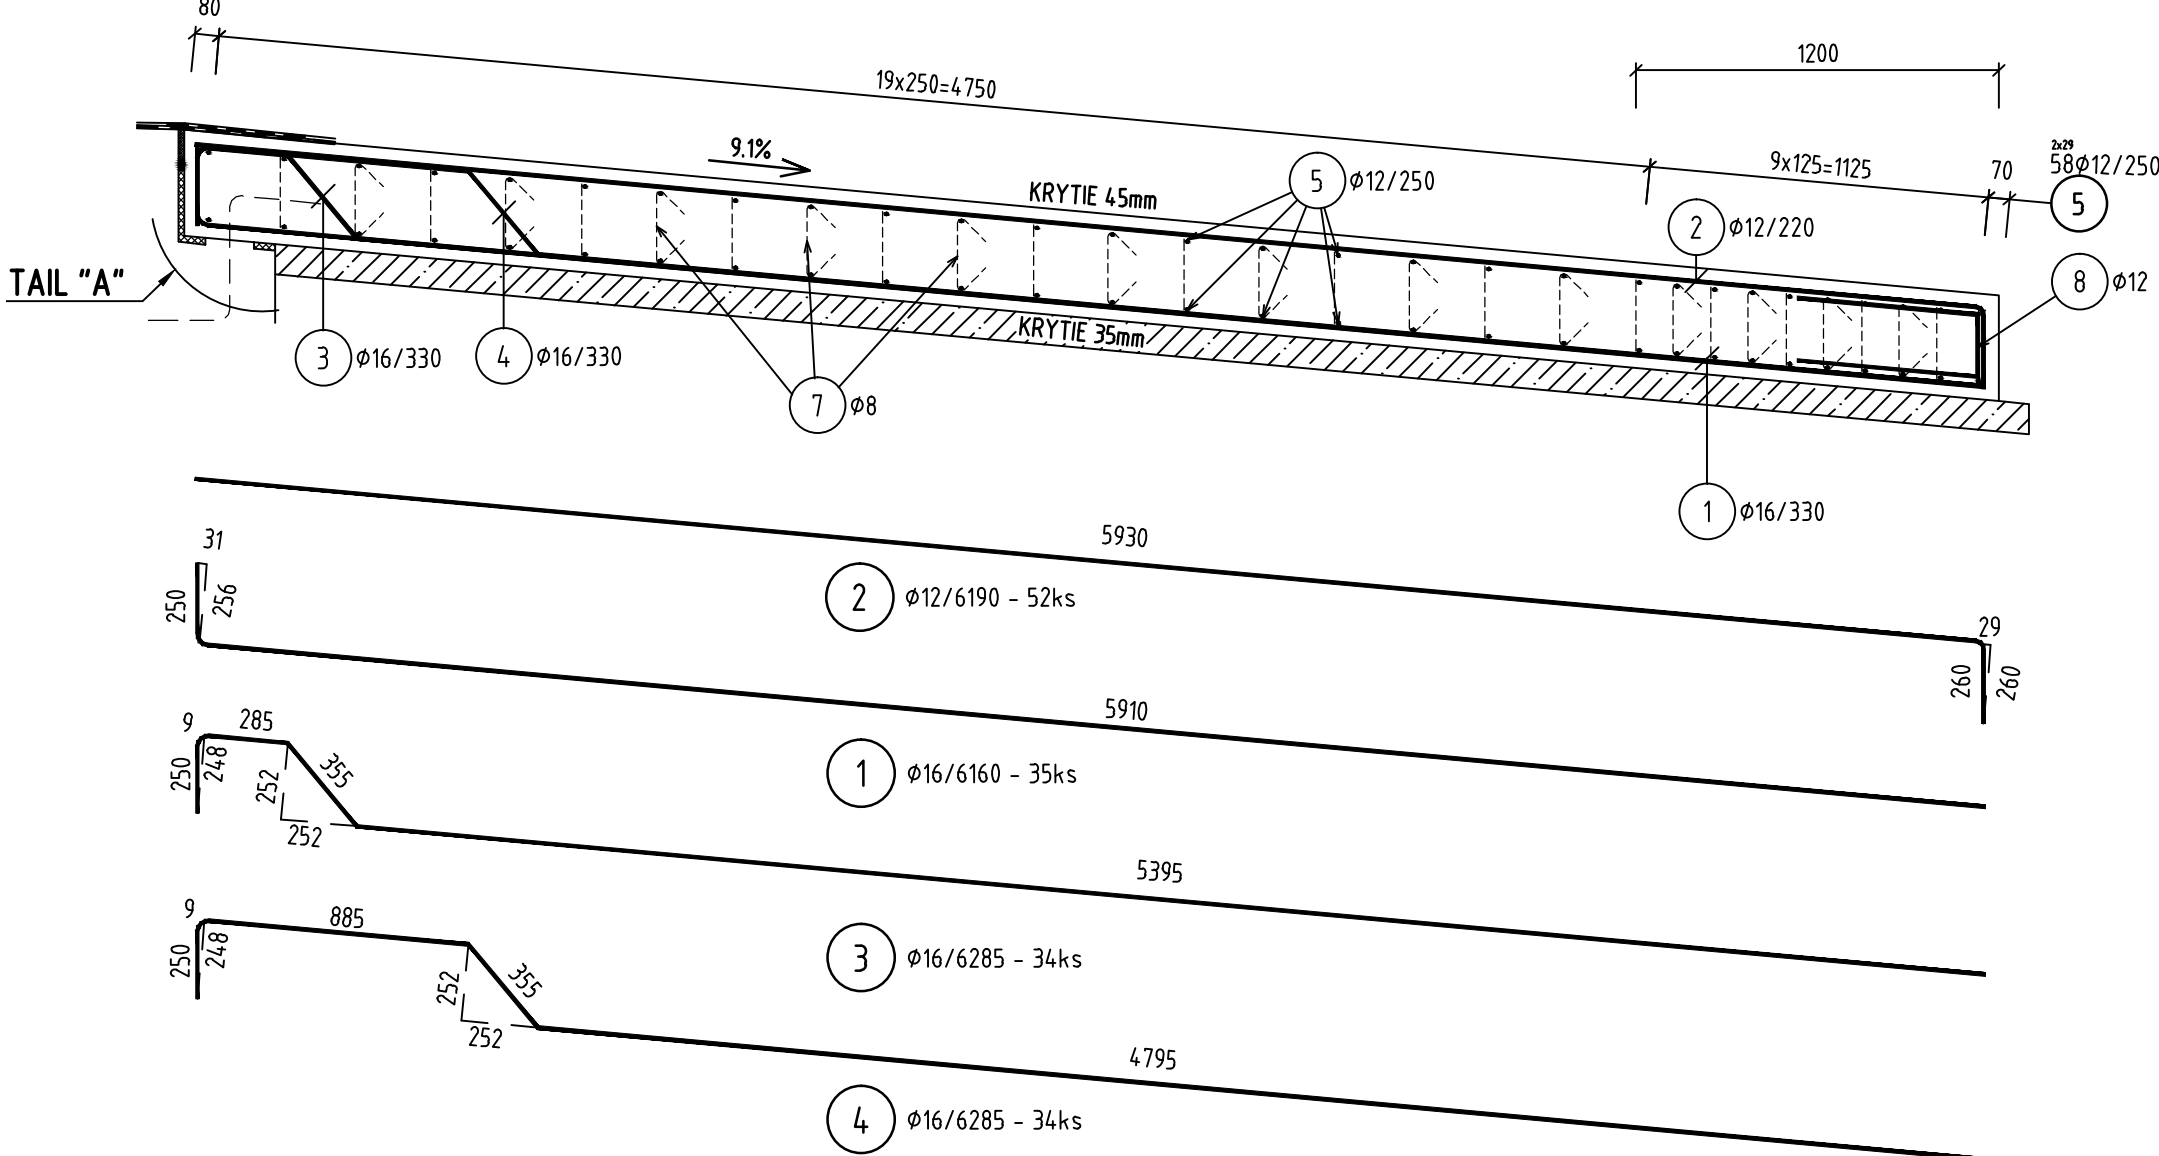

VÝKAZ VÝSTUŽE-OPORA 1, 12

Číslo	Profil [mm]	Dĺžka [mm]	Ks	Dĺžka podľa Ø		
				Ø8	Ø12	Ø16
1	16	6160	70			431.2
2	12	6190	104		643.76	
3	16	6285	68			427.38
4	16	6285	68			427.38
5	12	11320	116		1313.12	
6	12	1250	116		145	
7	8	480	1818	872.64		
8	12	1400	68		95.2	
Celková dĺžka podľa Ø [m]				872.64	2197.08	1285.96
Hmotnosť bežného metra [kg/m]				0.395	0.888	1.578
Hmotnosť podľa Ø [kg]				344.32	1950.6	2029.68
Spolu [kg]						4259.36

BEŤÓN C25/30 XC4, XF1 (SK)  
VÝSTUŽ B500B

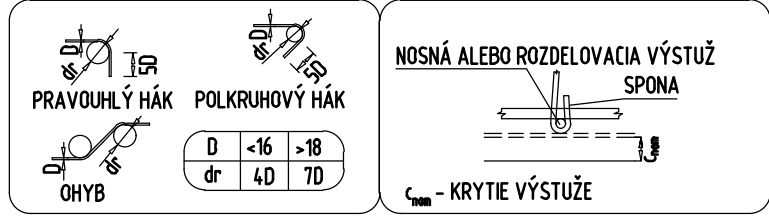


KRYTIE VÝSTUŽE:  
C<sub>nom</sub>=45 mm, C<sub>nom</sub>=35 mm  
HP, SP

VÝSTUŽ JE KÓTOVANÁ DO OSI


PÔDORYS, OPORA 1

M 1:50

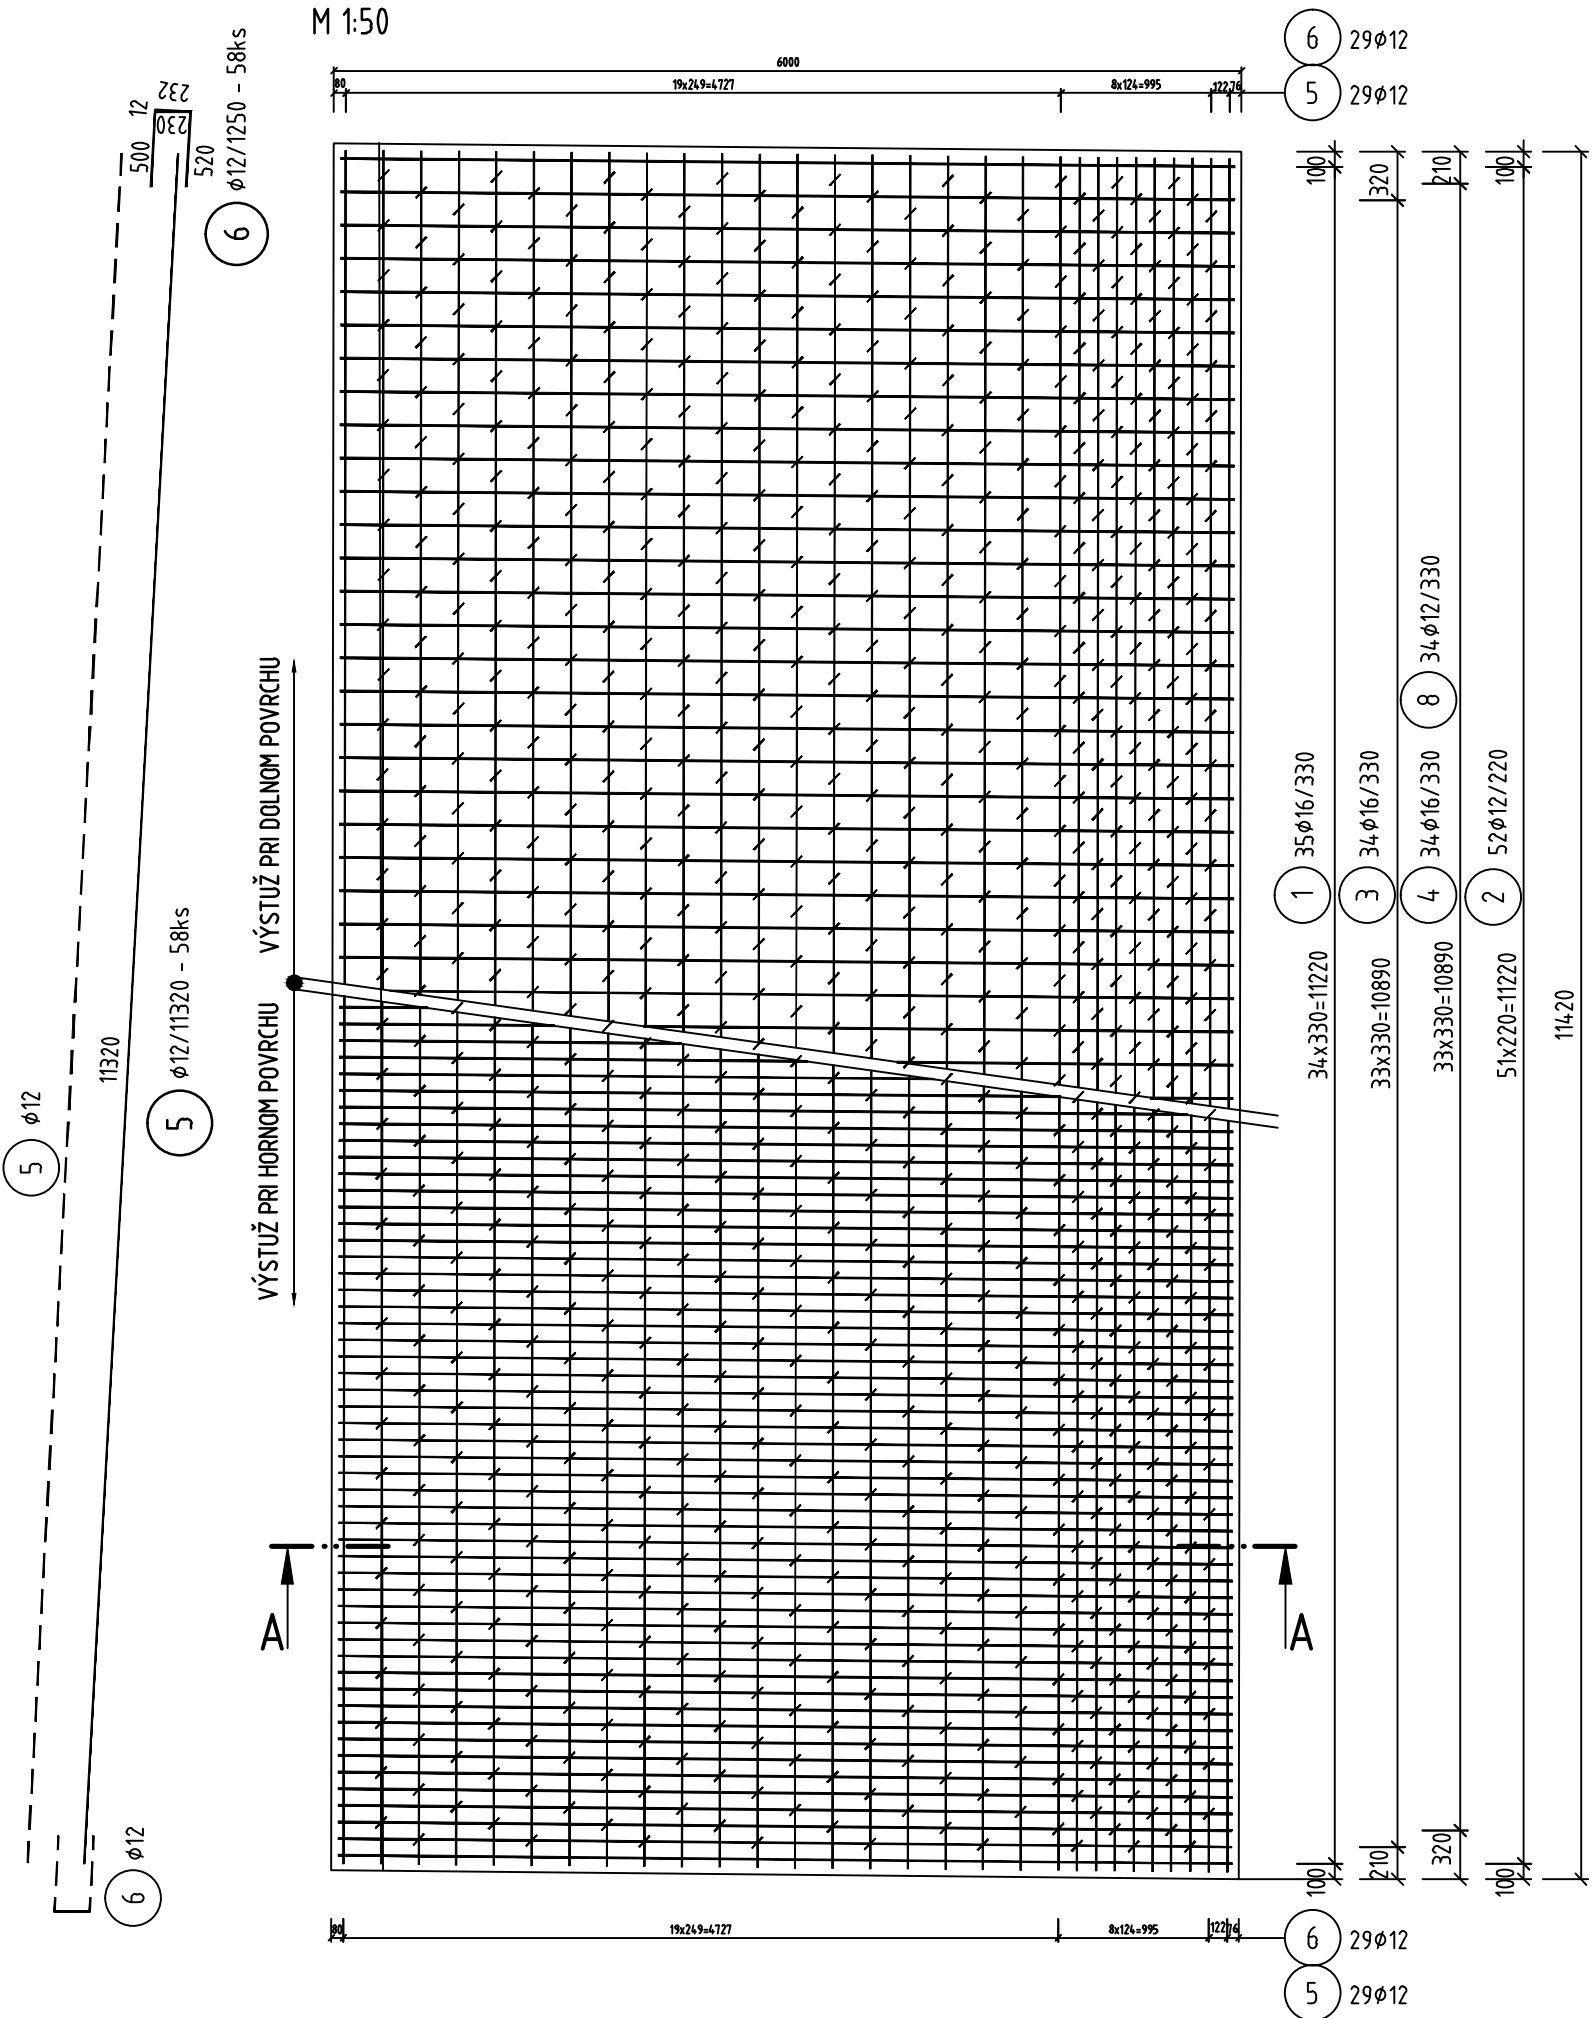


PÔDORYS, OPORA 12

M 1:50

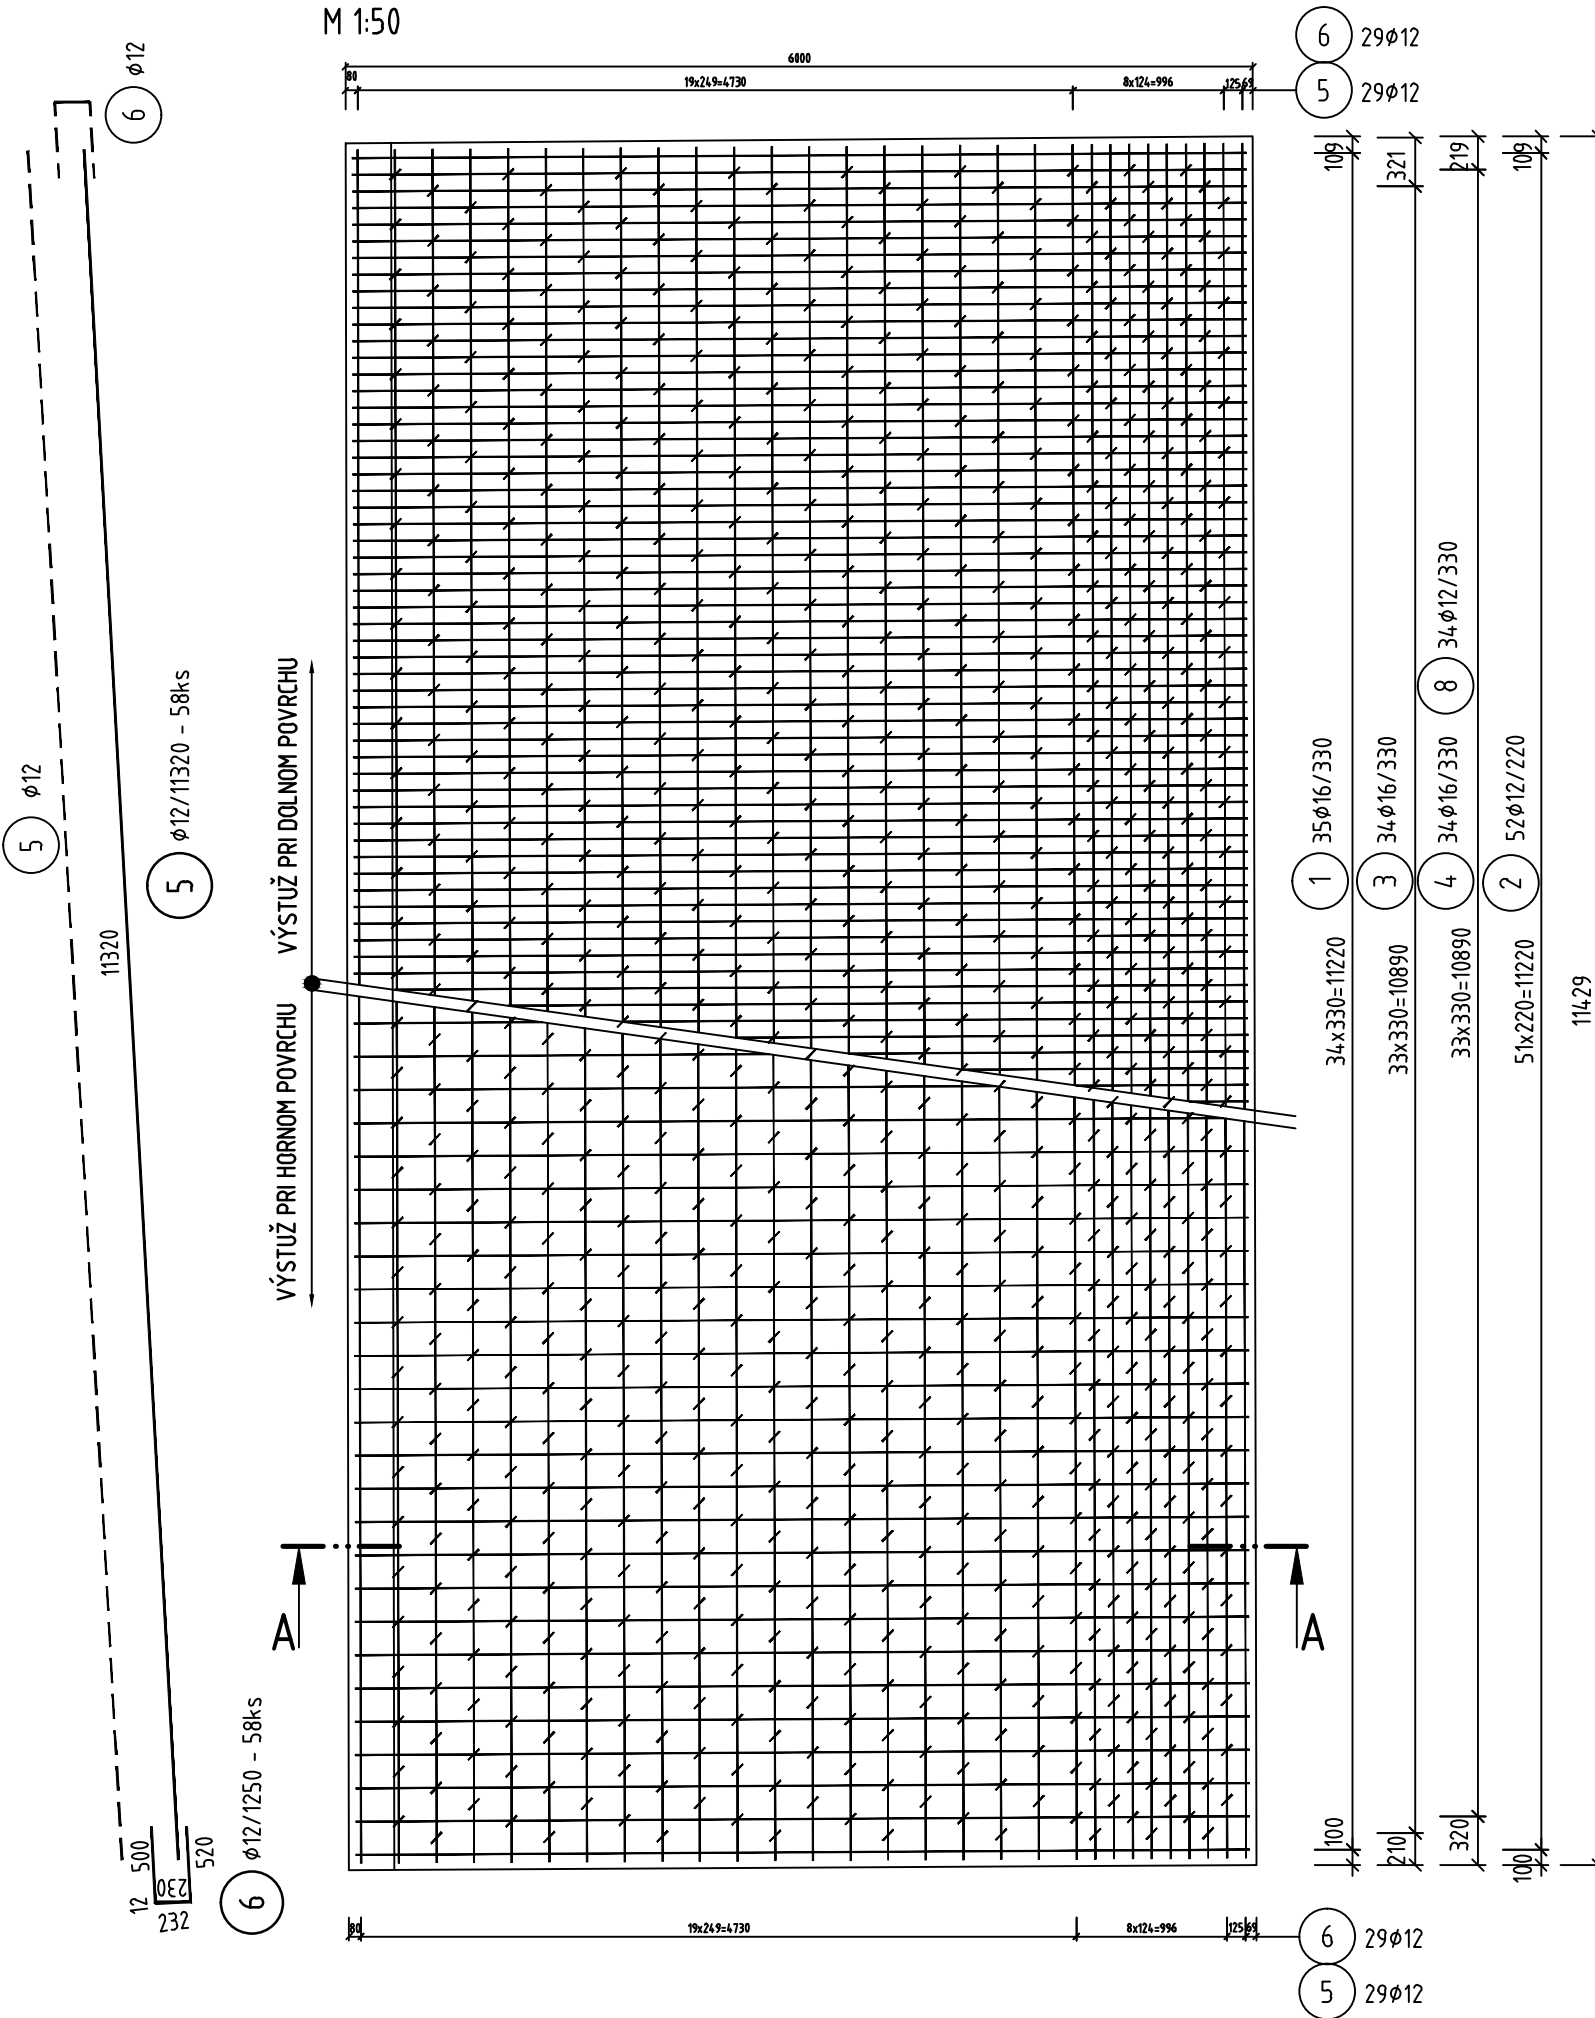

DETAIL "A"  
M 1:10

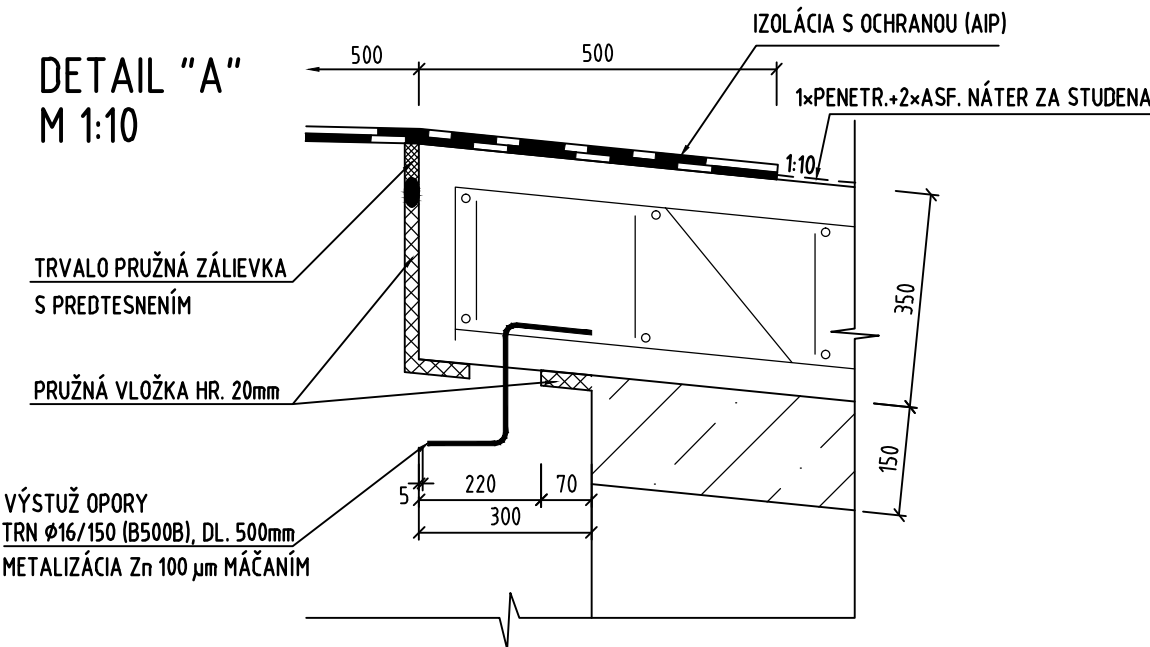

- 7 Ø8/470 - 909ks  
8 Ø12/1400 - 34ks

DOKUMENTÁCIA NA REALIZÁCIU STAVBY  
218-00

ZÁKAZKA		DIALNIČNÝ PRIVÁDZAČ LIETAVSKÁ LÚČKA - ŽILINA I. ETAPA km 0,0 - 3,8		GC GEOCONSULT	
ČASŤ STAVBY		218-00 MOST NA PRIVÁDZAČI V km 0,810		MILETIČOVA 21, P.O. BOX 34 820 05 BRATISLAVA 25 TEL.: 02/5957 4793, FAX.: 02/5957 4798	
PRÍLOHA		VÝKRES PRECHODOVEJ DOSKY		STUPEŇ	ČÍSLO ZÁKAZKY
				DRS	1347/1230
OBJEDNÁVATEL		NÁRODNÁ DIALNIČNÁ SPOLOČNOSŤ, a.s.		OKRES	ŽILINA
HLAVNÝ INŽ. PROJ.		Ing. Ondrej Kupčo		KATASTRÁLNE ÚZEMIE: PORÚBKATÚRIE	
ZODP. PROJ.		Ing. Dušan Ďuriš, PhD.		VÝŠKOVÝ SYSTÉM	
DÁTUM		05.2015		MIERKA	
				1:50,25:10	
				10.6	