
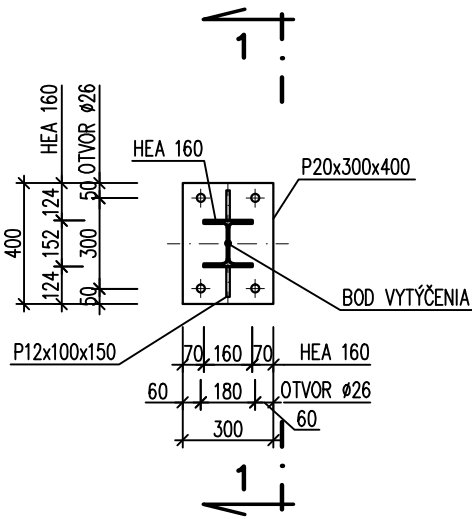


OCEĽOVÝ STĽP S1 – HEA160 DL.2600 KS=2  
ČÍSLO STĽPIKOV PODĽA SKLADBY: 1 a 37


ČELNÝ POHĽAD  
M 1:25

BOČNÝ POHĽAD  
M 1:25

PÔDORYS  
M 1:25

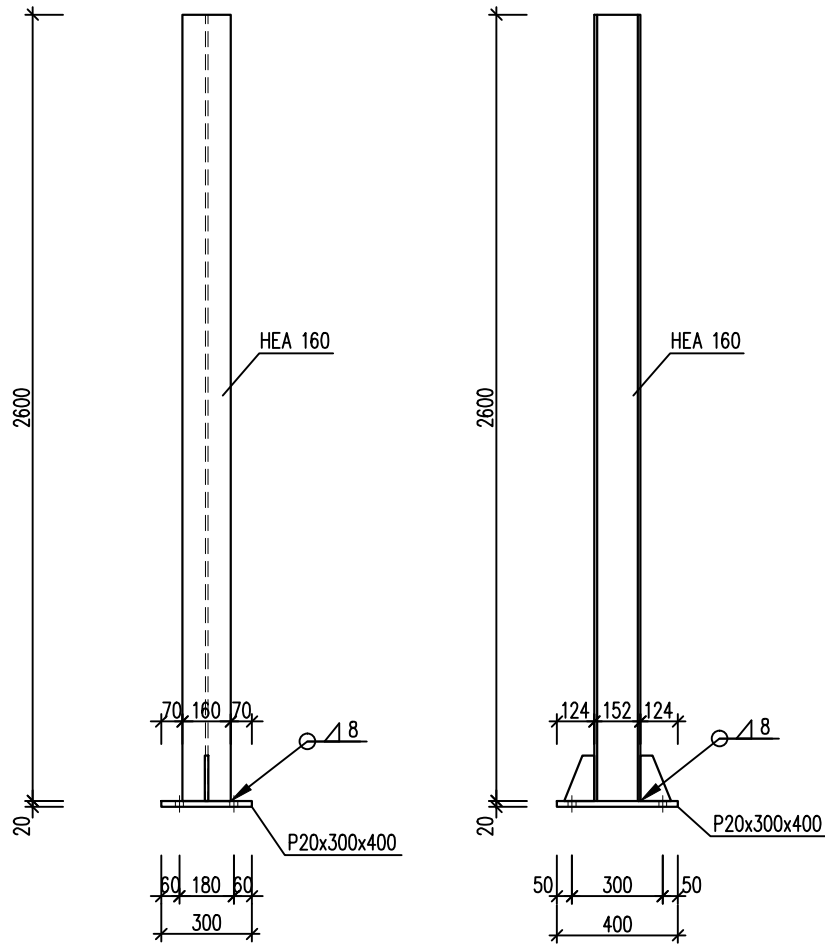

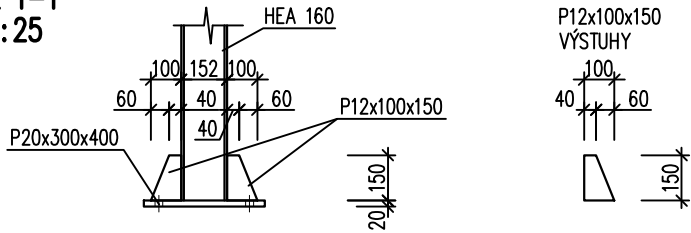

REZ 1-1  
M 1:25



OBJEDNÁVATEĽ



NÁRODNÁ DIAL'NIČNÁ SPOLOČNOSŤ

ZHOTOVITEL DOKUMENTÁCIE NA REALIZÁCIU STAVBY		
<b>GEOCONSULT S.R.O.</b> MILETIČOVA 21, P.O.BOX 34, 820 05 BRATISLAVA 25		
HL. INŽ. PROJ. Ing. Ondrej KUPČO 	ČÍS.ZÁK. 1347/1230	

DOKUMENTÁCIA NA REALIZÁCIU STAVBY

241-00

OCEĽ: S235

KOTVY: 4x HVA–E (5.8)–M24 KOTEVNÁ SKRUTKA HAS M24x210/54

Skladba náterového systému:

- Žiarové zinkovanie ponorom Zn 85 µm
- 1 MN epoxidový penetračný náter 60 µm
- 1 MN epoxidový základný náter 80 µm
- 1 VN epoxidový vrchný náter 60 µm

Pozn.: Stupeň prípravy povrchov podľa STN EN ISO 12944–4: Sa


Farebné prevedenie – pozri výkresová časť architektúra

VÝPIS MATERIÁLU PRE 1 STĽPIK

PROFIL	ks	DĽŽKA	kg/m	kg	Σ kg	MATERIÁL
HEA 160	1	2,60	30,4		79,04	S235
P20x300x400	1			18,84	18,84	S235
P12x100x150	2			1,41	2,82	S235
CELKOVÁ HMOTNOSŤ					100,70	
PRESAHY A KOTVENIE 10%					10,07	
CELKOVÁ HMOTNOSŤ + PRESAHY A KOTVENIE					110,77	

POZNÁMKY:

- OCEĽOVÁ KONŠTRUKCIA JE ZVAROVANÁ NOSNÝMI ZVARMÍ V OCHRANNEJ ATMOSFÉRE
- STĽP HEA 160 S PLATŇOU P20x300x400 – PO CELOM OBVODE ZVAR α=8mm
- PLATŇA P12x100x150mm – OBOJSTRANNÝ KÚTOVÝ ZVAR α=6mm

ZAKAZKA			<div><div>STATIKA STAVEBNÝCH KONSTRUKCIÍ</div></div>	
DIALNIČNÝ PRIVÁDZAČ LIETAVSKÁ LÚČKA - ŽILINA I. ETAPA km 0,0 - 3,8			<div>PLÁNOVÁ 2 OKR. OB. BRATISLAVA</div> <div>tel.: +381 2 597 000 00 fax.: +381 2 597 000 01</div>	
ČASŤ STAVBY 241-00 PROTIHLUKOVÁ STENA - VEAVO km 3,672-3,812				
PRÍLOHA OCEĽOVÝ STĽPIK "S1"			STUPEŇ DRS	ČÍSLO ZAKAZKY 1347/1230
OBJEDNÁVATEĽ NÁRODNÁ DIALNIČNÁ SPOLOČNOSŤ, a.s.			OKRES ŽILINA	
HLAVNÝ INŽ. PROJ. Ing. Ondrej KUPČO		TECH. KONTROLA Ing. Peter HOLLY	SÓRADNICOVÝ SYSTÉM JTSK	KATASTRÁLNE ÚZEMIE: LIETAVSKÁ LÚČKA
ZODP. PROJ. Ing. Peter GAVALA		VYPRACOVAL Ing. Peter GAVALA	VÝŠKOVÝ SYSTÉM Bpv	ČÍSLO PRÍLOHY S-3.1
DÁTUM 05.2015		FORMÁT 3x A4	MIERKA 1:25	SÓPRAVA