


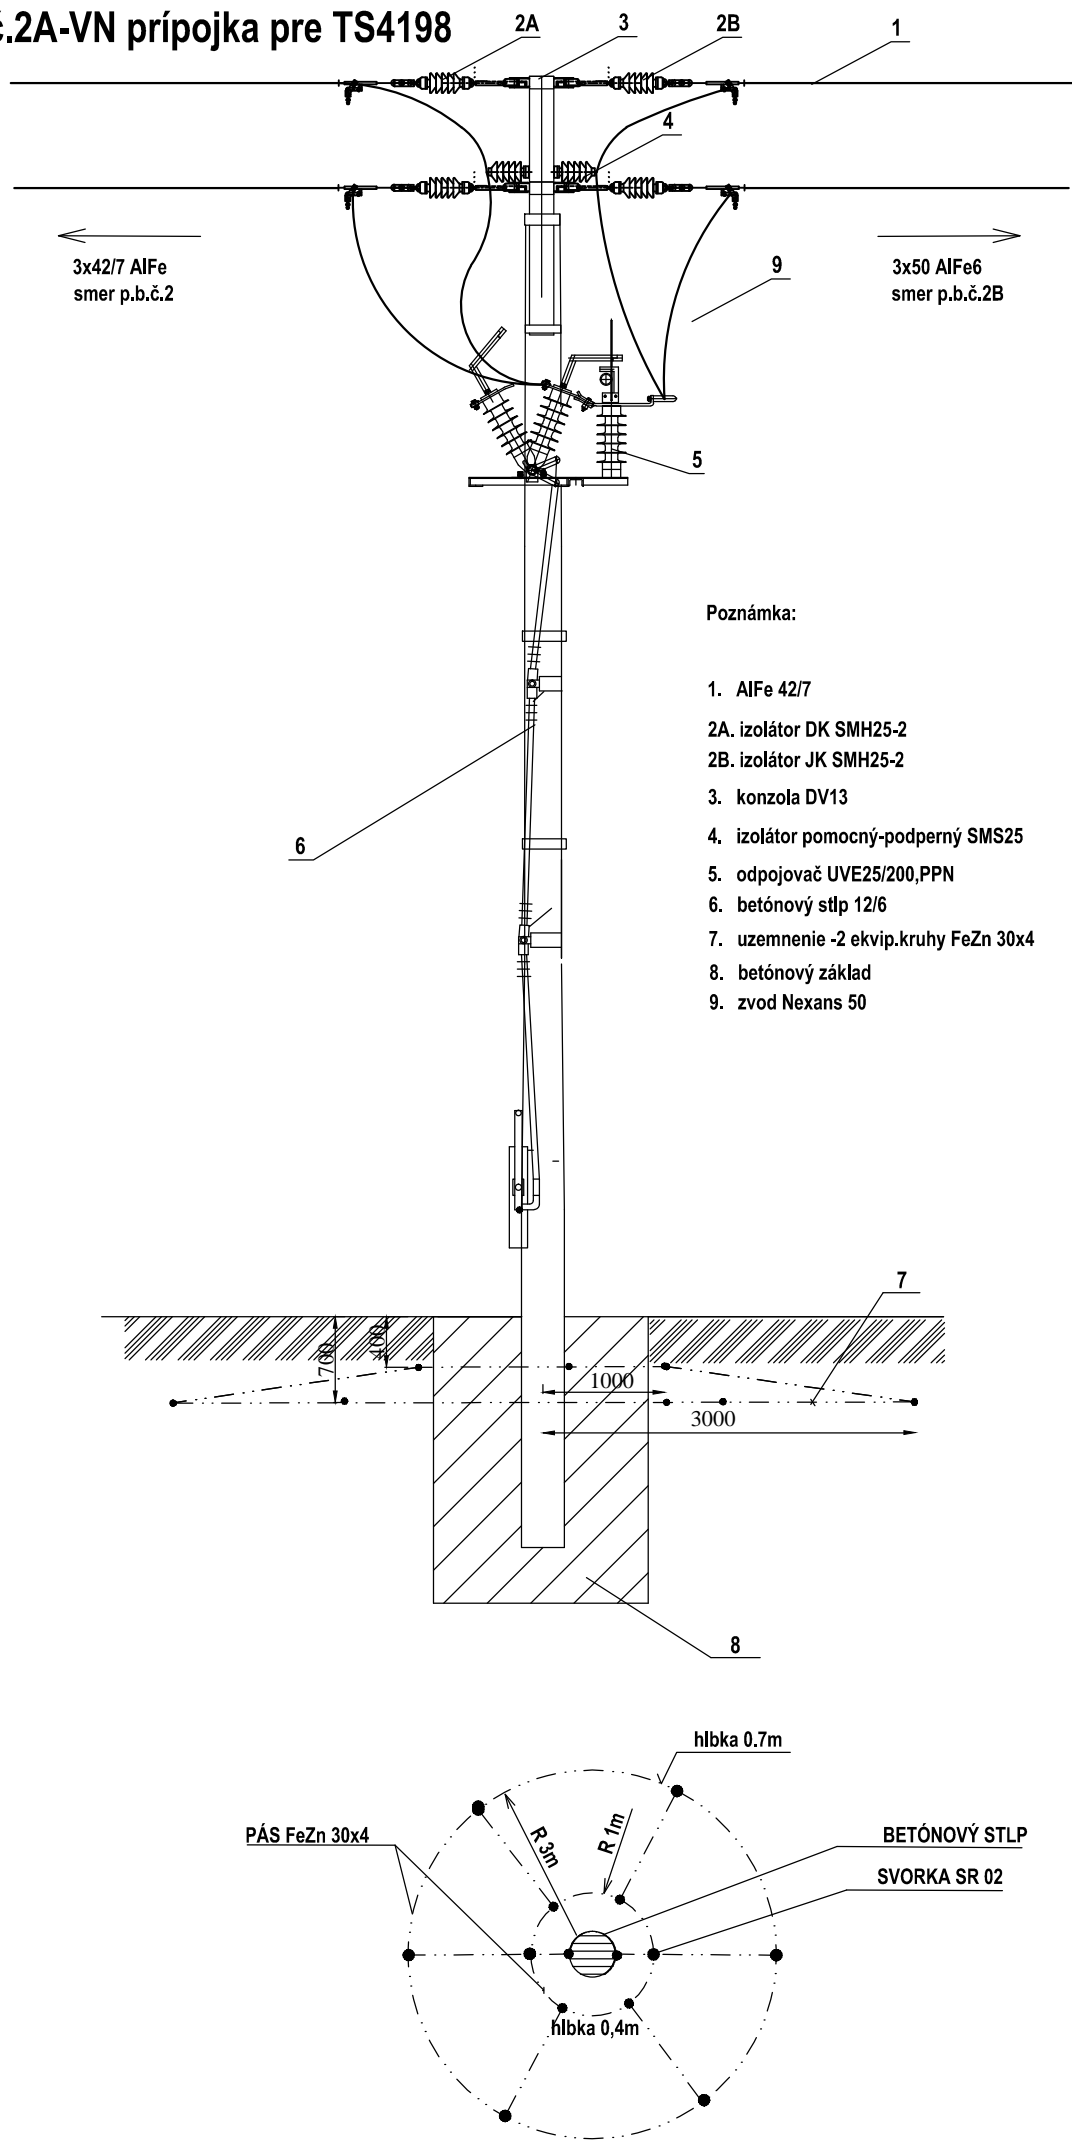

stožiar č.2A-VN prípojka pre TS4198




OBJEDNÁVATEĽ



NÁRODNÁ DIAĽNIČNÁ SPOLOČNOSŤ

ZHOTOVITEĽ DOKUMENTÁCIE NA REALIZÁCIU STAVBY		
GEOCONSULT S.R.O. MILETIČOVA 21, P.O.BOX 34, 820 05 BRATISLAVA 25		
HL. INŽ. PROJ. Ing. Ondrej KUPČO		ČÍS.ZÁK. 1347/1230

DOKUMENTÁCIA NA REALIZÁCIU STAVBY
609-00

ZÁKAZKA		DIAĽNIČNÝ PRIVÁDZAČ LIETAVSKÁ LÚČKA - ŽILINA I. ETAPA km 0,0 - 3,83		 elektro-inžiniering Elektro-inžiniering, s.r.o. Rakytovská cesta 130, 974 05 Banská Bystrica tel/fax 00421 48 4143 914, tel 00421 905 408 469 e-mail: susterm@nextra.sk	
ČASŤ STAVBY 609-00 PREKLÁDKA VZDUŠNEJ 22kV PRÍPOJKY K TS PORÚBKA-OBEC V KM 1,700					
PRÍLOHA POHĽAD NA USEKOVÝ ODPOJOVAČ A UZEMNENIE				STUPEŇ DRS	ČÍSLO ZÁKAZKY 2/2015EI
OBJEDNÁVATEĽ NÁRODNÁ DIAĽNIČNÁ SPOLOČNOSŤ, a.s.				OKRES ŽILINA	
HLAVNÝ INŽ. PROJ. Ing. Ondrej KUPČO		TECH. KONTROLA Ing.Šuster		SÚRADNICOVÝ SYSTÉM JTSK	
ZODP. PROJ. Ing.Šuster		VYPRACOVAL Ing.Šuster		VÝŠKOVÝ SYSTÉM Bpv	
DÁTUM 05.2015		FORMÁT 4x A4		ČÍSLO PRÍLOHY 5	
				SÚPRAVA	