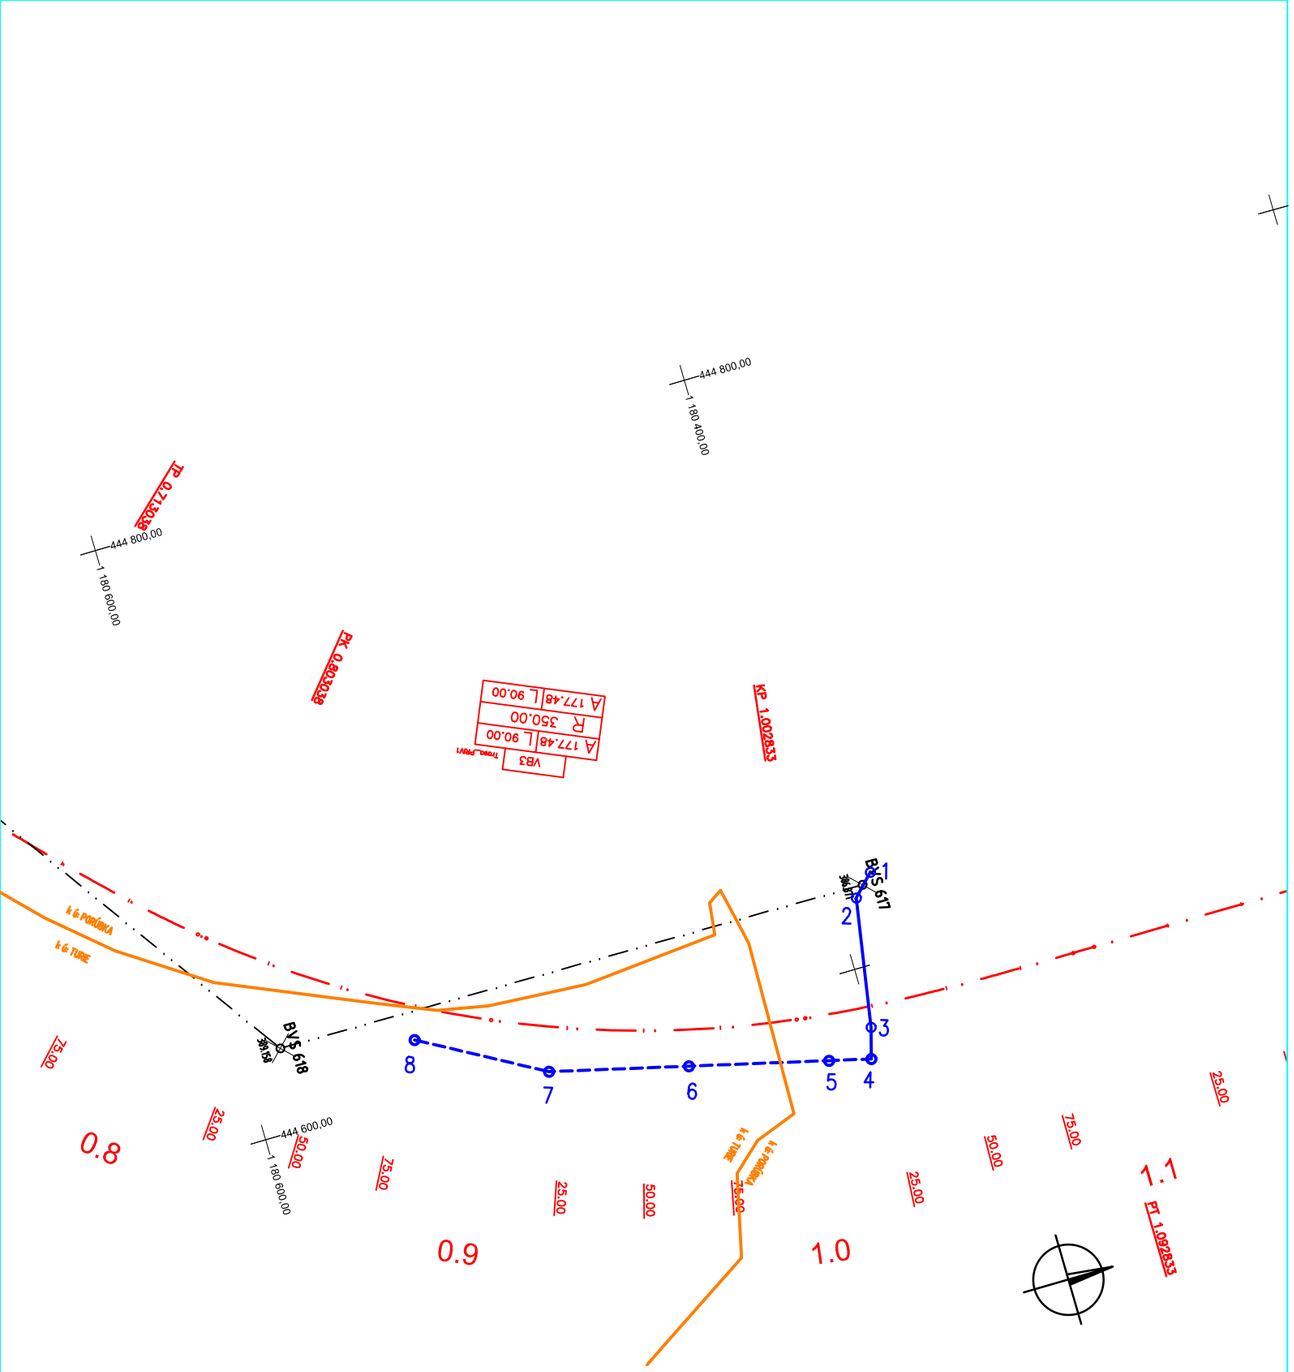

BODY VYTYČOVACEJ SIETE

číslo bodu	y (m)	x (m)	H (m)
615	444743.826	1179335.016	386.734
616	444769.039	1179696.600	389.259
617	444625.790	1180389.920	386.871
618	444627.305	1180587.137	389.158
619	445135.801	1180939.479	389.924
692	444139.309	1177292.515	412.198
693	444024.760	1177157.873	415.756

PODROBNÉ VYTYČOVACIE BODY č.o.: 661-00

BOD	Y	X
1	444629.024	1180386.316
2	444622.285	1180393.053
3	444580.346	1180400.089
4	444570.422	1180402.859
5	444573.738	1180416.291
6	444584.703	1180460.699
7	444595.669	1180505.107
8	444617.796	1180544.291

OBJEDNÁVATEĽ

NÁRODNÁ DIAĽNIČNÁ SPOLOČNOSŤ

ZHOTOVITEĽ DOKUMENTÁCIE NA STAVEBNÉ POVOLENIE

GEOCONSULT S.R.O.

MILETIČOVA 21, P.O.BOX 34, 820 05 BRATISLAVA 25

HL. INŽ. PROJ. Ing. Ondrej KUPČO | ČÍS.ZÁK. 1347/1230

DOKUMENTÁCIA NA REALIZÁCIU STAVBY 661-00

PRESNOSŤ VYTÝČENIA PODĽA STN 73 0422 A STN 01 3419 A ICH ZMIEN č. 1

ZÁKAZKA

DIAĽNIČNÝ PRIVÁDZAČ LIETAVSKÁ LÚČKA - ŽILINA

I. ETAPA km 0,0 - 3,8

ČASŤ STAVBY

661-00 PRELOŽKA VZDUŠ. TELEKOM. VEDENIA SLOVAK TELEKOM a.s.

DATELS s.r.o.
RAČIANSKE MÝTO 1/D, 831 02 BRATISLAVA
tel/fax 02/44 63 46 81

PRÍLOHA

VYTYČOVACÍ VÝKRES

STUPEŇ: DRS | ČÍSLO ZÁKAZKY: 1347/1230

OBJEDNÁVATEĽ: NÁRODNÁ DIAĽNIČNÁ SPOLOČNOSŤ, a.s.

OKRES: ŽILINA

HLAVNÝ INŽ. PROJ.	TECH. KONTROLA	SÚRADNICOVÝ SYSTÉM	KATASTRÁLNE ÚZEMIE: ŽILINA, BYTČICA, PORÚBKA,TURIE
Ing. Ondrej KUPČO	Ing. Jozef LOPUŠNÝ	JTSK	
ZODP. PROJ. Juraj PLAVČAN	VYPRACOVAL Juraj PLAVČAN	VÝŠKOVÝ SYSTÉM Bpv	ČÍSLO PRÍLOHY 3 / SÚPRAVA
DÁTUM 05.2015	FORMÁT 2x A4	MIERKA 1:2000	