


OBJEDNÁVATEĽ




NÁRODNÁ DIAĽNIČNÁ SPOLOČNOSŤ

VZOROVÝ PRIEČNY REZ C6,5/30 MODIFIKOVANÁ  
M 1:50

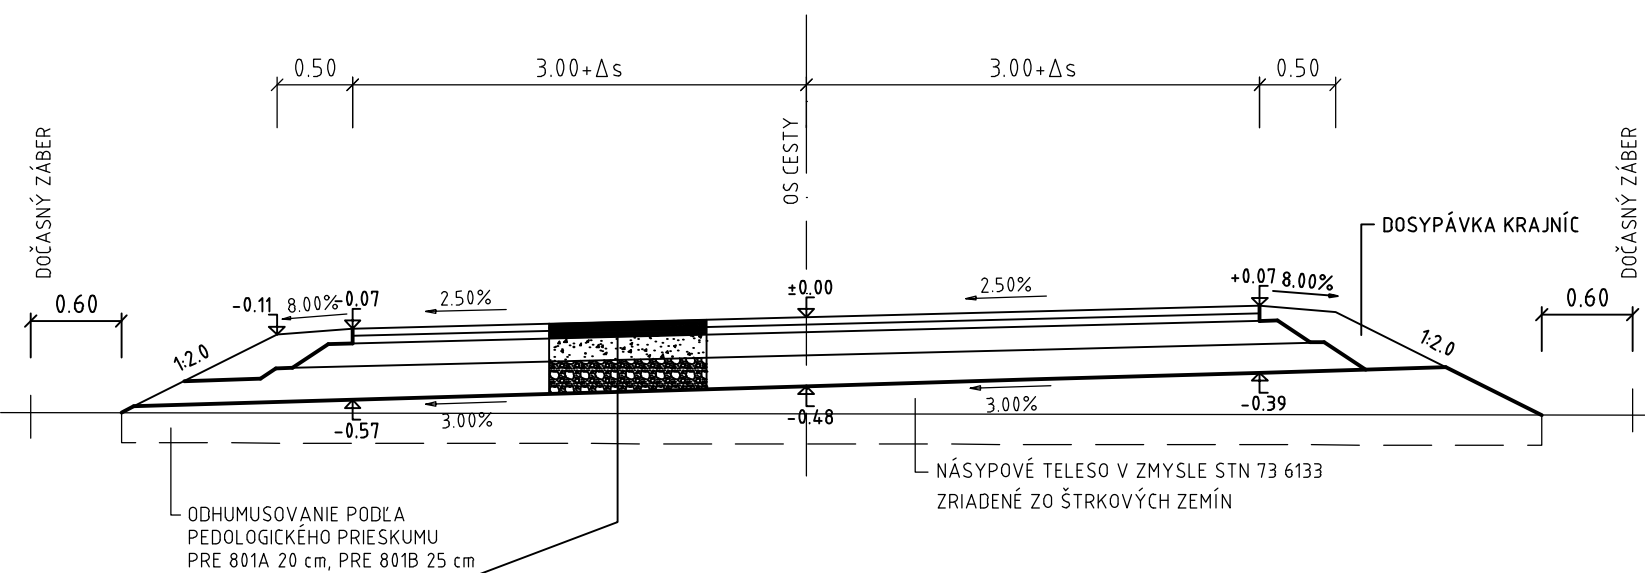

— ASFALTOVÝ BETÓN PRE OBRUSNÚ VRSTVU	ACo 16-I; 50 mm	STN EN 13108-1
— SPOJOVACÍ POSTREK Z MOD. ASFALTOVEJ EMULZIE	PS, 0,50 kg/m <sup>2</sup>	STN 73 6129
— ASFALTOVÝ BETÓN PRE LOŽNÚ VRSTVU	ACL 16-I; 60 mm	STN EN 13108-1
— INFILTRAČNÝ POSTREK Z MOD. ASFALTOVEJ EMULZIE	PI, 1,00 kg/m <sup>2</sup>	STN 73 6129
— CEMENTOM STMELENÁ ZRNITÁ ZMES	CBGM C5/6 22; 150 mm	STN 73 6124-1
— NESTMELENÁ VRSTVA ZO ŠTRKODRVINY	ŠD; 200 mm	STN EN 13285
— SPOLU	min. 460 mm	

DOKUMENTÁCIA NA REALIZÁCIU STAVBY  
801-00

ZÁKAZKA		DIAĽNIČNÝ PRIVÁDZAČ LIETAVSKÁ LÚČKA - ŽILINA I. ETAPA km 0,0 - 3,8			
ČASŤ STAVBY 801-00 OBCHÁDZKOVÉ KOMUNIKÁCIE				MILETIČOVA 21, P.O. BOX 34 820 05 BRATISLAVA 25 TEL. : 02/5057 4703, FAX. : 02/5057 4798	
PRÍLOHA VZOROVÝ PRIEČNY REZ				STUPEŇ DRS	ČÍSLO ZÁKAZKY 1347/1230
OBJEDNÁVATEĽ NÁRODNÁ DIAĽNIČNÁ SPOLOČNOSŤ, a.s.				OKRES ŽILINA	
HLAVNÝ INŽ. PROJ. Ing. Ondrej KUPČO		TECH. KONTROLA Ing. Jaroslav KRČ		SÚRADNICOVÝ SYSTÉM JTSK	
ZODP. PROJ. Ing. Dušan HESTERA		VYPRACOVAL Ing. Dušan HESTERA		KATASTRÁLNE ÚZEMIE: LIETAVSKÁ LÚČKA	
DÁTUM 05.2015		FORMÁT 2xA4		ČÍSLO PRÍLOHY 4	
				SÚPRAVA	