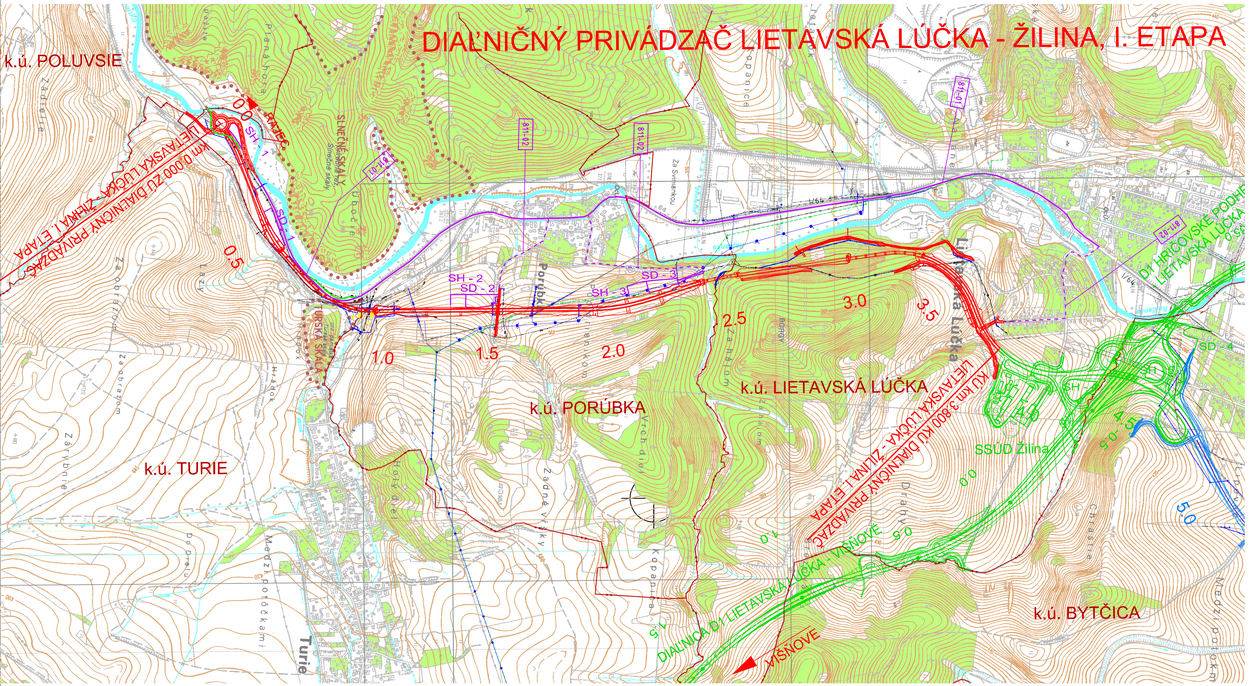

LEGENDA

- STAVEBNÉ DVORY, SKLÁDKY HUMUSU
- PRÍSTUP NA STAVENISKO
- OBCHÁDZKOVÉ KOMUNIKÁCIE
- ÚPRAVA JESTVUJÚCICH CIEST I. TRIEDY
- ÚPRAVA MIESTNYCH A ÚČELOVÝCH CIEST
- OBJEKTY I. ETAPY PRIVÁDZAČA
- SÚVISIACE STAVBY
- HRANICA PRÍRODNEJ PAMIATKY
- HRANICE KATASTRÁLNYCH ÚZEMÍ
- VODOVODNÉ POTRUBIE
- KANALIZÁCIA
- MELIORÁCIE
- PLYNOVOD STL
- PLYNOVOD VTL
- OZ KÁBEL
- NN VEDENIE VZDUŠNÉ
- VN VEDENIE VZDUŠNÉ
- VVN VEDENIE VZDUŠNÉ

OCHRANNÉ PÁSMA

DIAĽNICA ACESTA BUDOVANÁ AKO RÝCHLOSTNÁ CESTA OD OSI VOZOVKY PRIEKAĽNÉHO JAZDENÉHO PÁSA	100 M
CESTY OD OSI VOZOVKY	
I. TRIEDY	50 M
II.TRIEDY	25 M
III.TRIEDY	20 M
ŽELEZNICA OD OSI KRAJNEJ KOĽAJE	60 M
ELEKTRICKÉ VEDENIE VZDUŠNÉ (PODĽA ZÁKONA 656/2004 Z.Z.)	
PRI NAPÄTÍ OD 1 KV DO 35 KV (VRÁTANE)	10 M
PRI NAPÄTÍ OD 35 KV DO 110 KV (VRÁTANE)	15 M
PRI NAPÄTÍ OD 110 KV DO 220 KV (VRÁTANE)	20 M
PRI NAPÄTÍ OD 220 KV DO 400 KV (VRÁTANE)	25 M
PRI NAPÄTÍ NAD 400 KV	35 M
ELEKTRICKÉ VEDENIE PODZEMNÉ (PODĽA ZÁKONA 656/2004 Z.Z.)	
PRI NAPÄTÍ DO 110 KV (VRÁTANE)	1 M
PRI NAPÄTÍ NAD 110 KV	3 M
TRANSFORMOVNE DO 110 kV	10 M
TRANSFORMOVNE NAD 110 kV	30 M
SLABOPRÚDOVÉ KÁBLE OD OSI KÁBLA (PODĽA ZÁKONA 610/2003 Z.Z.)	1.5 M
VODOVODNÉ A KANALIZAČNÉ POTRUBIE (PODĽA ZÁKONA 442/2002 Z.Z.)	
VZDIALENOSŤ OD VONKAJŠIEHO PÔDORYSNÉHO OKRAJA POTRUBIA	
DO DN 500 MM	1.5 M
NAD DN 500 MM	2.5 M
PLYNOVODY A ICH PRÍPOJKY (PODĽA ZÁKONA 656/2004 Z.Z.)	
VZDIALENOSŤ OD OSI PLYNOVODU ALEBO OD PÔDORYSU NÉHO PLYN. ZARIADENIA	
S MENOVITOU SVETLOSŤOU DO 200 MM	4 M
S MENOVITOU SVETLOSŤOU DO 500 MM	8 M
S MENOVITOU SVETLOSŤOU DO 700 MM	12 M
S MENOVITOU SVETLOSŤOU NAD 700 MM	50 M
NÍZKOTLAKOVÉ A STREDOTLAKOVÉ PLYNOVODY V ZASTAVANOM ÚZEMÍ OBCE	1 M
TECHNOLOGICKÉ OBJEKTY	8 M

OBJEDNÁVATEĽ

NÁRODNÁ DIAĽNIČNÁ SPOLOČNOSŤ

DOKUMENTÁCIA NA REALIZÁCIU STAVBY 811-01

ZÁKAZKA: DIAĽNIČNÝ PRIVÁDZAČ LIETAVSKÁ LÚČKA – ŽILINA, I. ETAPA km 0,0 – 3,8			GEOCONSULT
ČASŤ STAVBY: 811-01 OBNOVA ŽIVIČNÝCH KRYTOV NA CESTE I/64			MLIEČKOVA 21, P.O. BOX 34, 820 05 BRATISLAVA 25, TEL.: 02/5057 1703, FAX.: 02/5957 4798
PRÍLOHA: SITUÁCIA		STUPEŇ: DRS	ČÍSLO ZÁKAZKY: 1347/1230
OBJEDNÁVATEĽ: NÁRODNÁ DIAĽNIČNÁ SPOLOČNOSŤ, a.s.		OKRES: ŽILINA	
HLAVNÝ INŽ. PROJ.: Ing. Ondrej KUPČO	TECH. KONTROLA: Ing. Jaroslav KRČ	SÚRADNICOVÝ SYSTÉM: JTSK	KATASTRÁLNE ÚZEMIE: LIETAVSKÁ LÚČKA, PORÚBKA, TURIE
ZODP. PROJ.: Ing. Ondrej KUPČO	VYPRACOVAL: Ing. Jaroslav KRČ	VÝŠKOVÝ SYSTÉM: Bpv	ČÍSLO PRÍLOHY: 2
DÁTUM: 5.2015	FORMÁT: 4x A4	MIERKA: 1:10000	SÚPRAVA