



OBJEDNÁVATEL

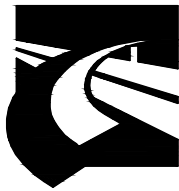

NÁRODNÁ DIAĽNIČNÁ SPOLOČNOSŤ

VZOROVÝ PRIEČNY REZ

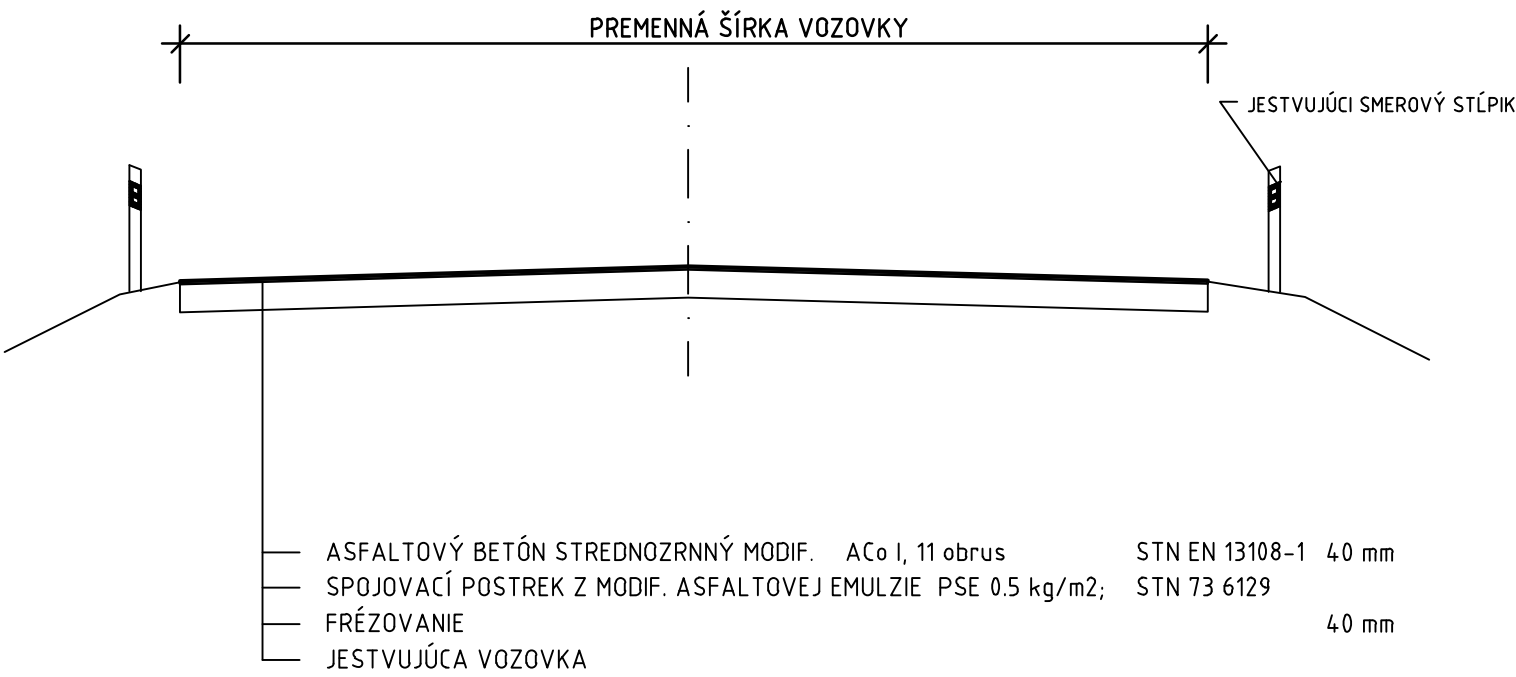

DOKUMENTÁCIA NA REALIZÁCIU STAVBY
811-02

ZÁKAZKA			<div>DIAĽNIČNÝ PRIVÁDZAČ</div> <div>LIETAVSKÁ LÚČKA – ŽILINA</div> <div>I. ETAPA km 0,0 – 3,8</div>		<div><div>G</div><div>C</div></div> <div>GEOCONSULT</div>	
ČASŤ STAVBY			811-02 OBNOVA ŽIVIČNÝCH KRYTOV NA MIESTNYCH KOMUNIKÁCIÁCH		MILETIČOVA 21, P.O. BOX 34 820 05 BRATISLAVA 25 TEL. : 02/5057 4703, FAX. : 02/5057 4798	
PRÍLOHA			VZOROVÝ PRIEČNY REZ		STUPEŇ DRS	ČÍSLO ZÁKAZKY 1347/1230
OBJEDNÁVATEĽ			NÁRODNÁ DIAĽNIČNÁ SPOLOČNOSŤ, a.s.		OKRES ŽILINA	
HLAVNÝ INŽ. PROJ. Ing. Ondrej KUPČO		TECH. KONTROLA Ing. Jaroslav KRČ		SÚRADNICOVÝ SYSTÉM JTSK		KATASTRÁLNE ÚZEMIE: LIETAVSKÁ LÚČKA, PORÚBKA, TURIE
ZODP. PROJ. Ing. Ondrej KUPČO		VYPRACOVAL Ing. Jaroslav KRČ		VÝŠKOVÝ SYSTÉM Bpv		
DÁTUM 05.2015		FORMÁT 2x A4		MIERKA 1:50		
				ČÍSLO PRÍLOHY 3		SÚPRAVA