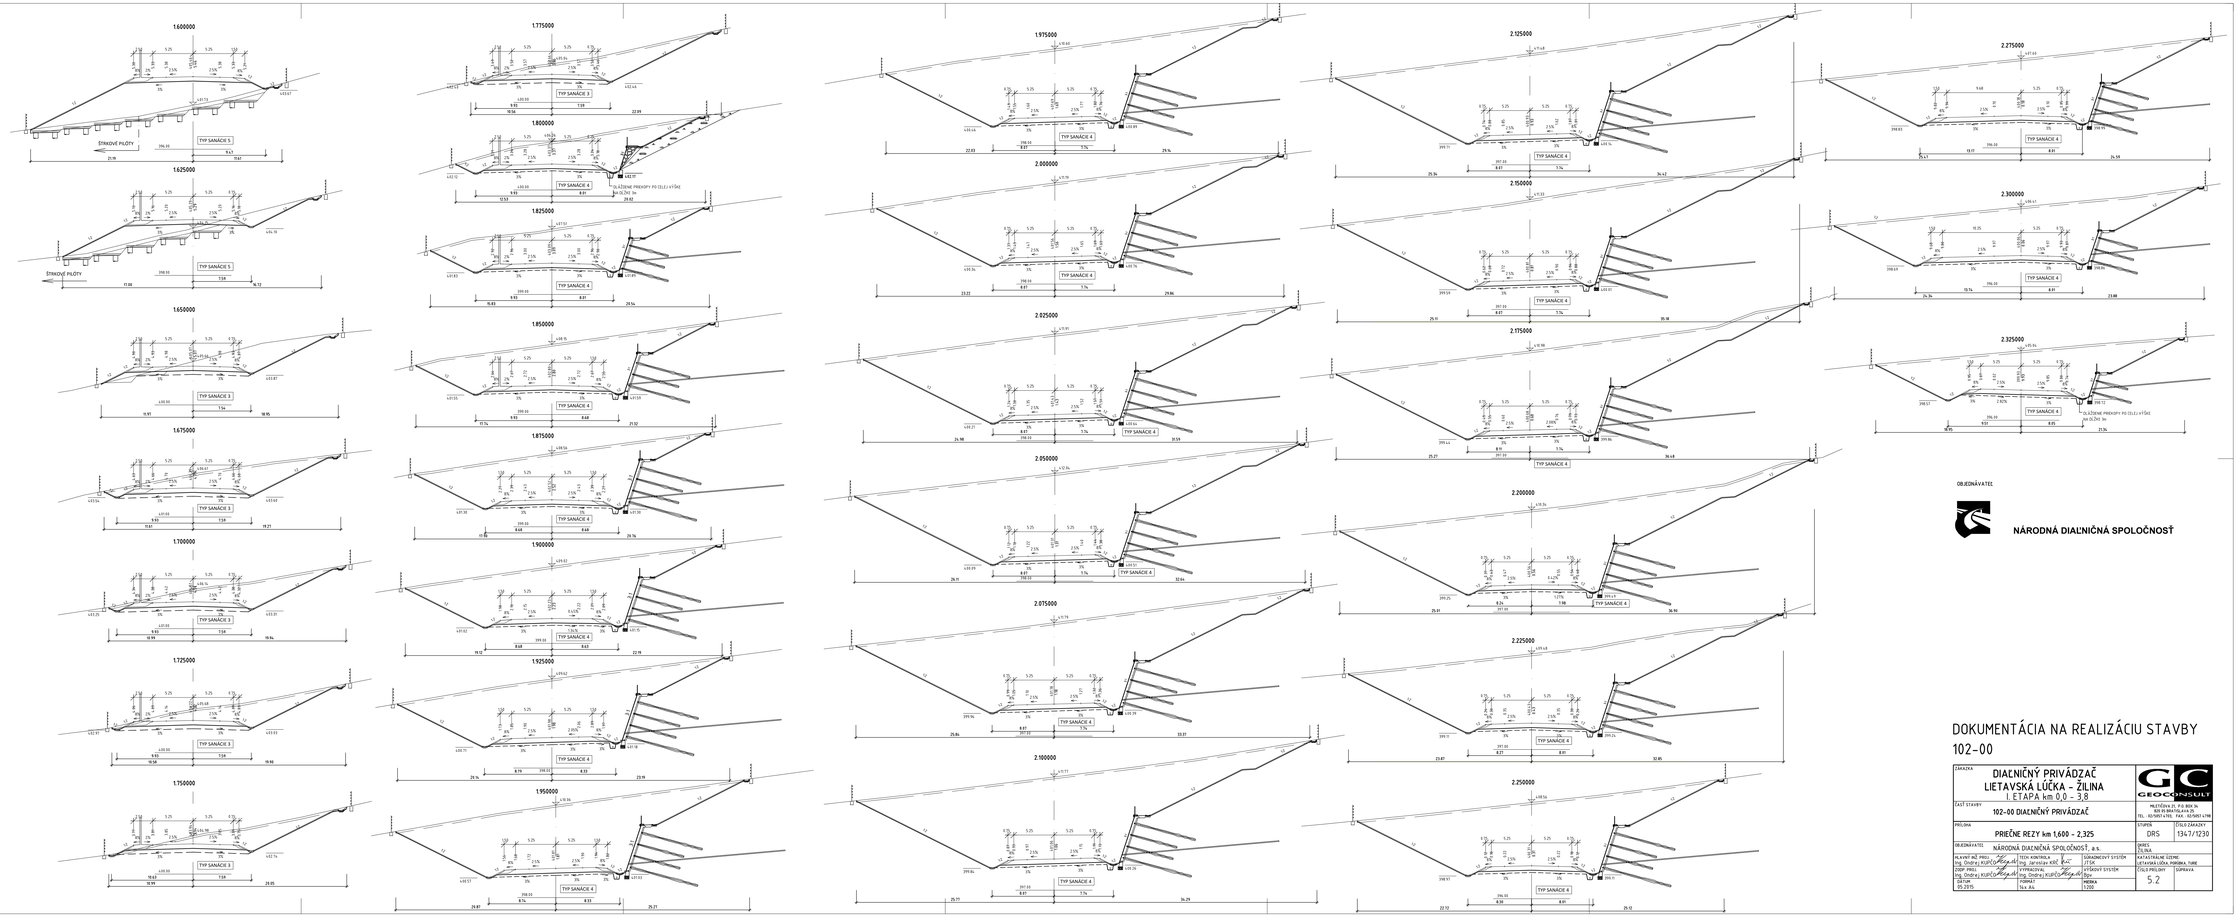

OBJEDNÁVATEĽ

NÁRODNÁ DIAĽNIČNÁ SPOLOČNOSŤ

DOKUMENTÁCIA NA REALIZÁCIU STAVBY
102-00

ZAKÁZKA	DIAĽNIČNÝ PRIVÁDZAČ LIETAVSKÁ ĽÚČKA - ŽILINA I. ETAPA km 0,0 - 3,8	GEOCONSULT MLÝNSKA 21, P.O.BOX 76, 820 09 BRATISLAVA 29, TEL.: 02/5927 411 FAX: 02/5927 411	
ČASŤ STAVBY	102-00 DIAĽNIČNÝ PRIVÁDZAČ		
PRÍLOHA	PRIEČNE REZY km 1,600 - 2,325	STUPEŇ DRS	ČÍSLO ZAKÁZKY 1347/1230
OBJEDNÁVATEĽ	NÁRODNÁ DIAĽNIČNÁ SPOLOČNOSŤ, a.s.	DRES TL.NA	
HLAVNÝ INŽ. PROJ. Ing. ONDREJ KUČERA	TECH. KONTROLA Ing. JOZEFÍNA KUČ.	ZODPOVEDNÝ SYSTÉM JTSK	KATASTRÁLNE ÚZEMIE ATAVSKÁ ĽÚČKA, PRIEBRAŇ, TURE
ZODP. PROJ. Ing. ONDREJ KUČERA	VYPRACOVAL Ing. ONDREJ KUČERA	VÝŠKOVÝ SYSTÉM BPV	ČÍSLO PRÍLOHY 5. 2
DÁTUM 05.2015	FORMÁT A4	MIERKA 1:200	SUPRAVA