



REZ 2-2, M1:50

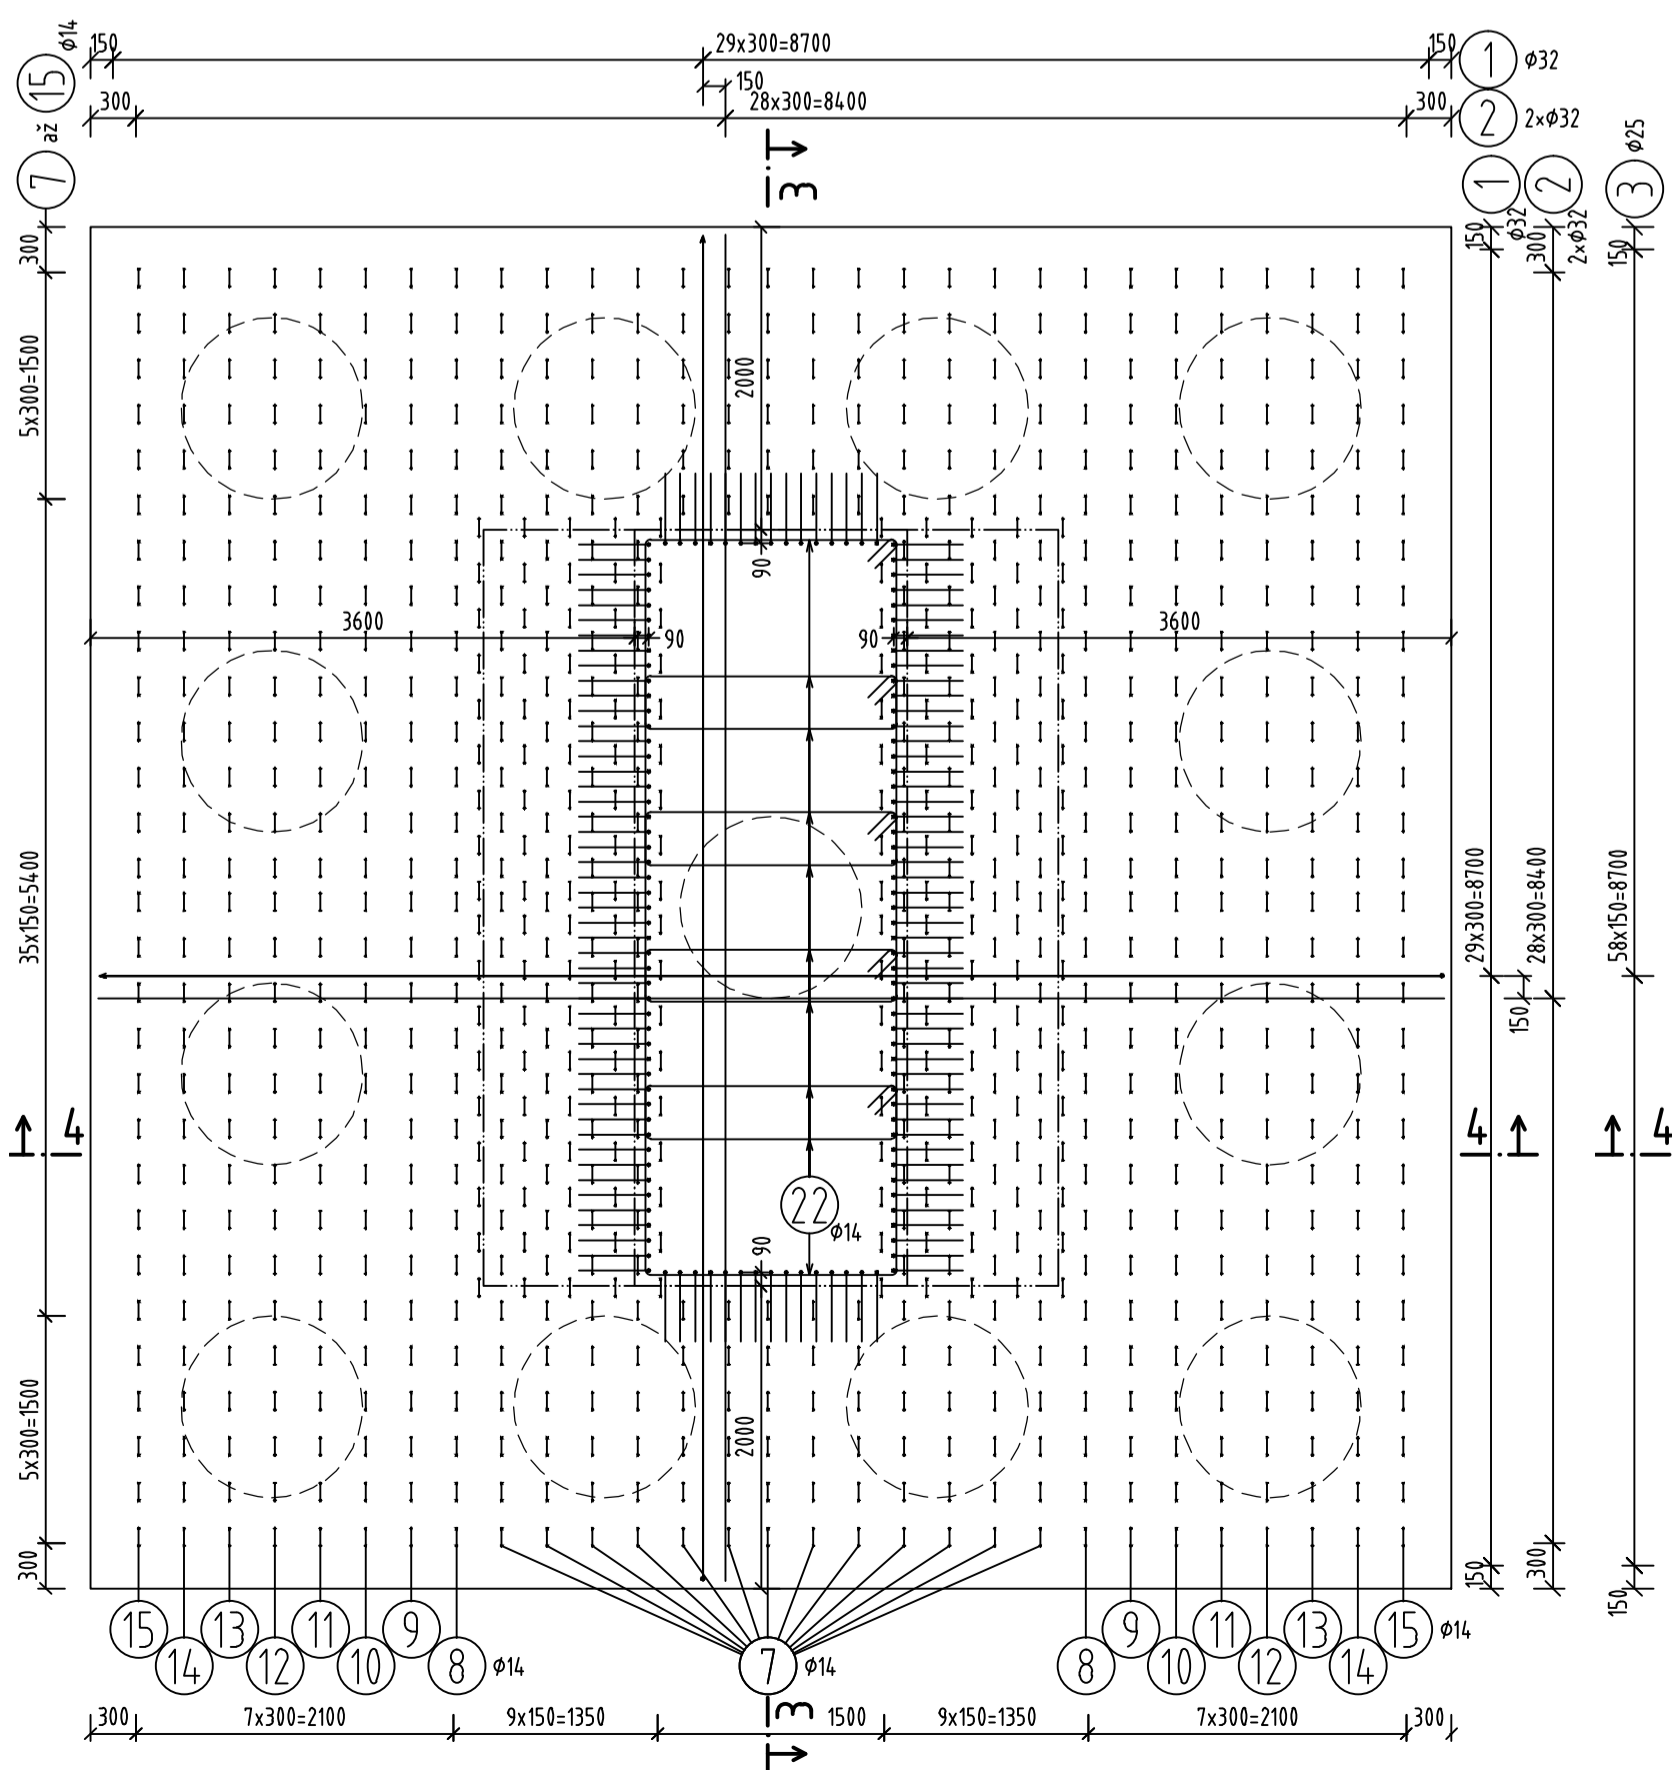


REZ 1-1, M1:50

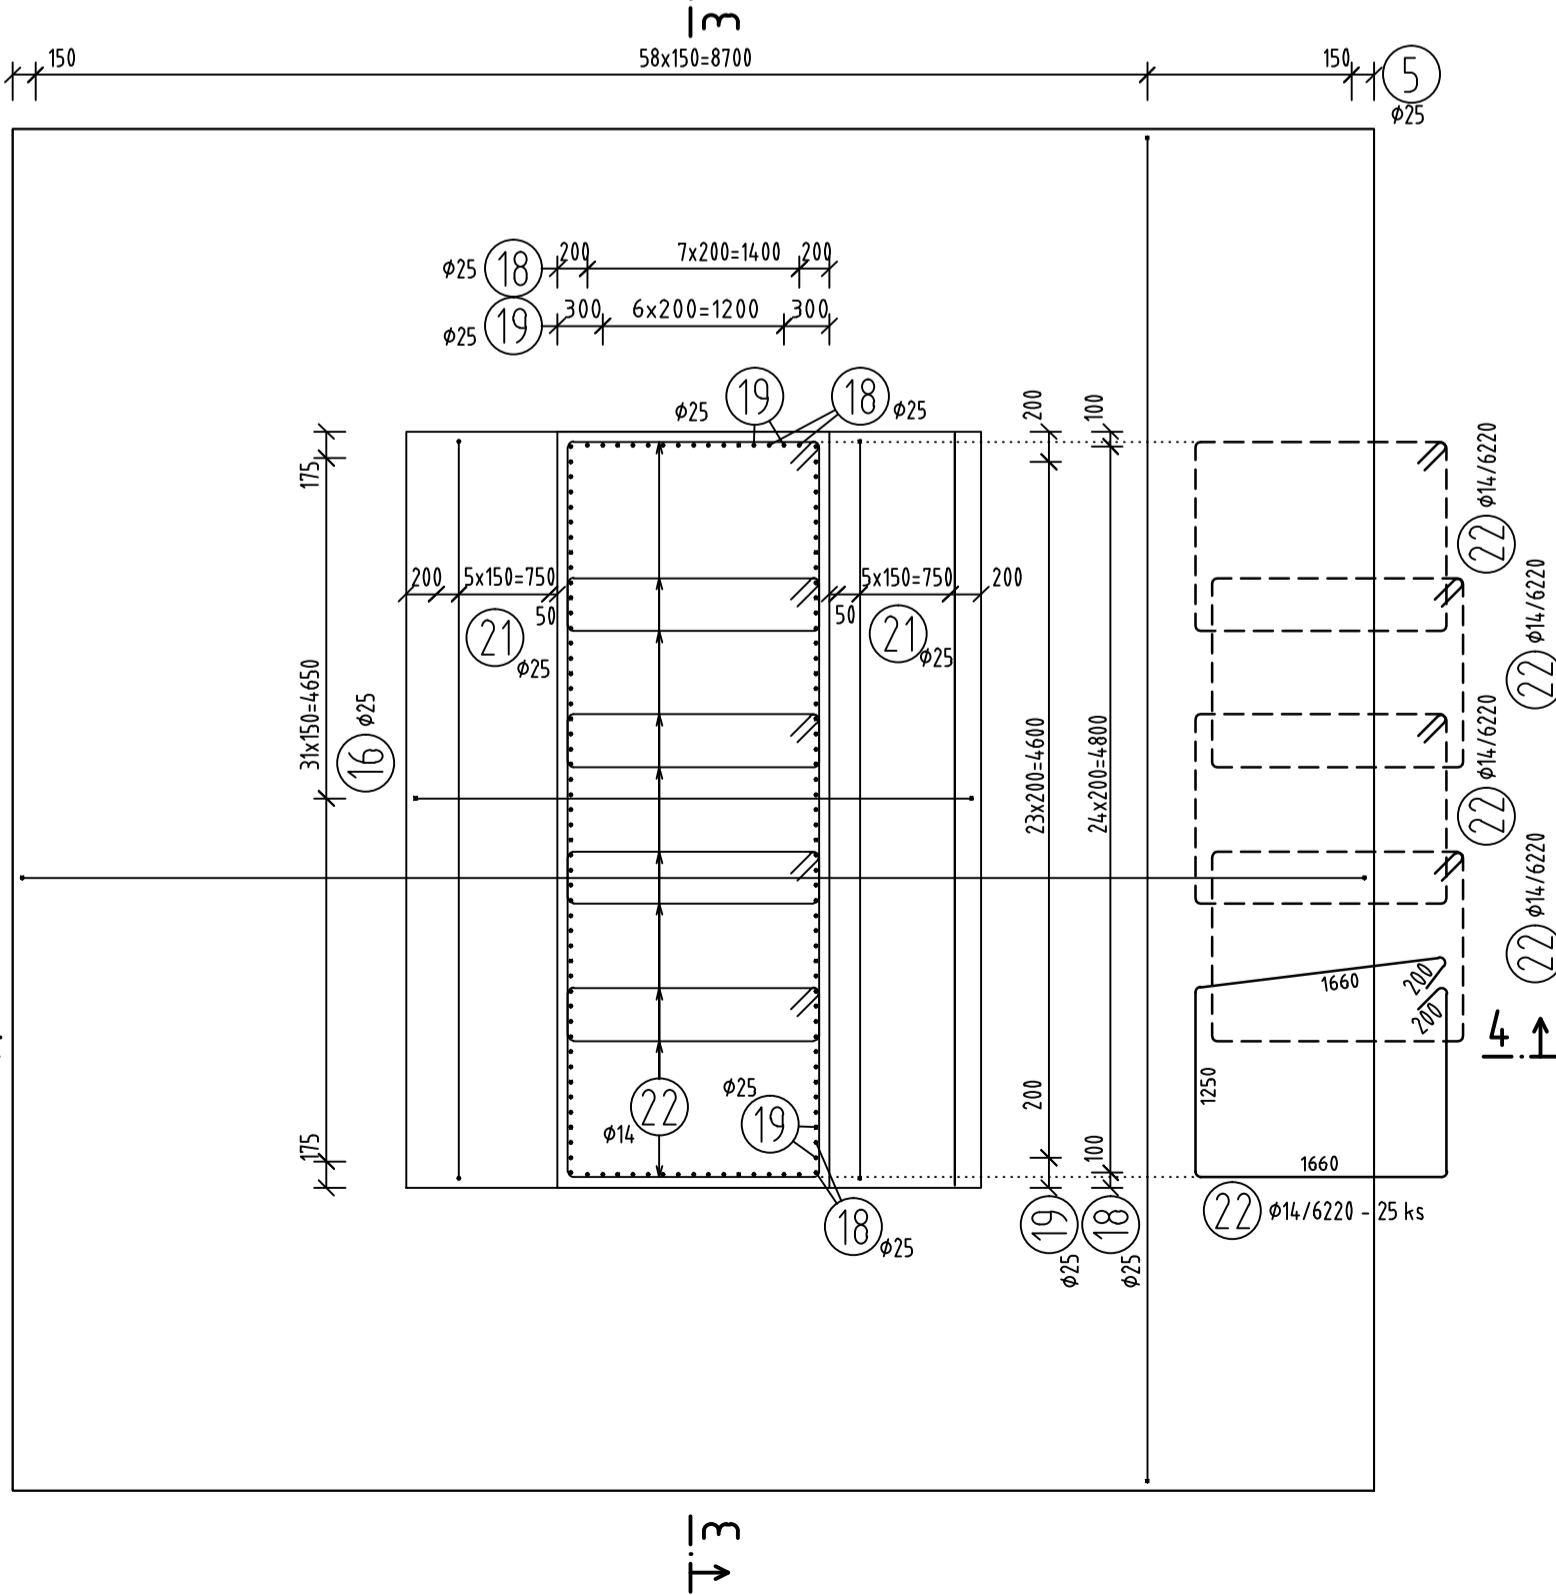

VÝKAZ VÝSTUŽE B500B; B500C

č. pol.	D (mm)	Délka (m)	Počet ks.	Délka					
				B500C		B500B			
				25	12	14	16	25	32
1	32	11.655	60						699.300
2	32	8.900	116						1032.40
3	25	12.190	59					719.210	
4	12	8.900	20		178.000				
5	25	11.910	59					702.690	
6	16	9.570	174				1665.180		
7	14	2.210	472			104.3.120			
8	14	2.200	58			127.600			
9	14	2.180	58			126.440			
10	14	2.150	58			124.700			
11	14	2.130	58			123.540			
12	14	2.110	58			122.380			
13	14	2.080	58			120.640			
14	14	2.060	58			119.480			
15	14	2.040	58			118.320			
16	25	9.330	32					298.560	
17	12	4.970	8		39.760				
18	25	7.900	66	521.400					
19	25	9.400	62	582.800					
20	12	3.700	68		251.600				
21	25	8.570	12					102.840	
22	14	6.220	25			155.500			
Celková délka				1104.200	469.360	2181.720	1665.180	1823.300	1731.700
Specifická hmotnost				3.853	0.888	1.208	1.578	3.853	6.313
Hmotnost [kg]				4254.483	416.792	2635.518	2627.654	7025.175	10932.22
Hmotnost celkom				4254.483			23637.360		

SPOLU: 27891.84kg

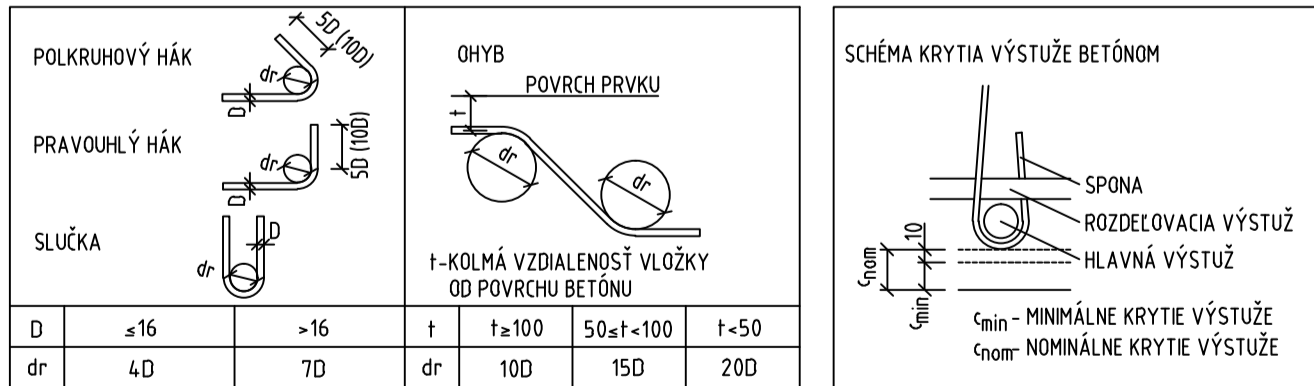

KRYTIE C_{nom}=50mm
KÓTOVANÉ V OSI PRÚTOV

TABUĽKA POUŽITÝCH MATERIÁLOV

PRVOK	BETÓN	VÝSTUŽ
PODKLADNÝ BETÓN	C12/15 - X0 (SK) - C110 - Dmax16	
ZÁKLADY	C30/37 - XC2, XA1, XF1 (SK) - C10,4 - Dmax22	B500B, B500C

OBJEDNÁVATEĽ



NÁRODNÁ DIAĽNIČNÁ SPOLOČNOSŤ

DOKUMENTÁCIA NA REALIZÁCIU STAVBY
202-00

ZÁKAZKA		DIAĽNIČNÝ PRIVÁDZAČ LIETAVSKÁ LÚČKA - ŽILINA I. ETAPA km 0,0 - 3,8		GC GEOCONSULT	
ČASŤ STAVBY		202-00 MOST NAD ÚDOLÍM V KM 3,100		MILETIČOVA 21, P.O. BOX 34 820 05 BRATISLAVA 25 TEL.: 02/5957 4783, FAX.: 02/5957 4788	
PRÍLOHA		VÝKRES VÝSTUŽE ZÁKLADU PODPERY 5		STUPEN DRS	
OBJEDNÁVATEĽ		NÁRODNÁ DIAĽNIČNÁ SPOLOČNOSŤ, a.s.		ČÍSLO ZÁKAZKY 1347/1230	
HLAVNÝ INŽ. PROJ.		Ing. Dušan Ďuriš, PhD.		OKRES ŽILINA	
ZODP. PROJ.		Ing. Andrej Priitula, PhD.		KATASTRÁLNE ÚZEMIE: LIETAVSKÁ LÚČKA	
DÁTUM		05.2015		ČÍSLO PRÍLOHY 6.4	
FORMÁT		8x44		MIERKA 1:50	
SÚRADNICOVÝ SYSTÉM JTSK		VÝŠKOVÝ SYSTÉM Bpv		SÚPRAVA	