




PÔDORYS
M 1:100

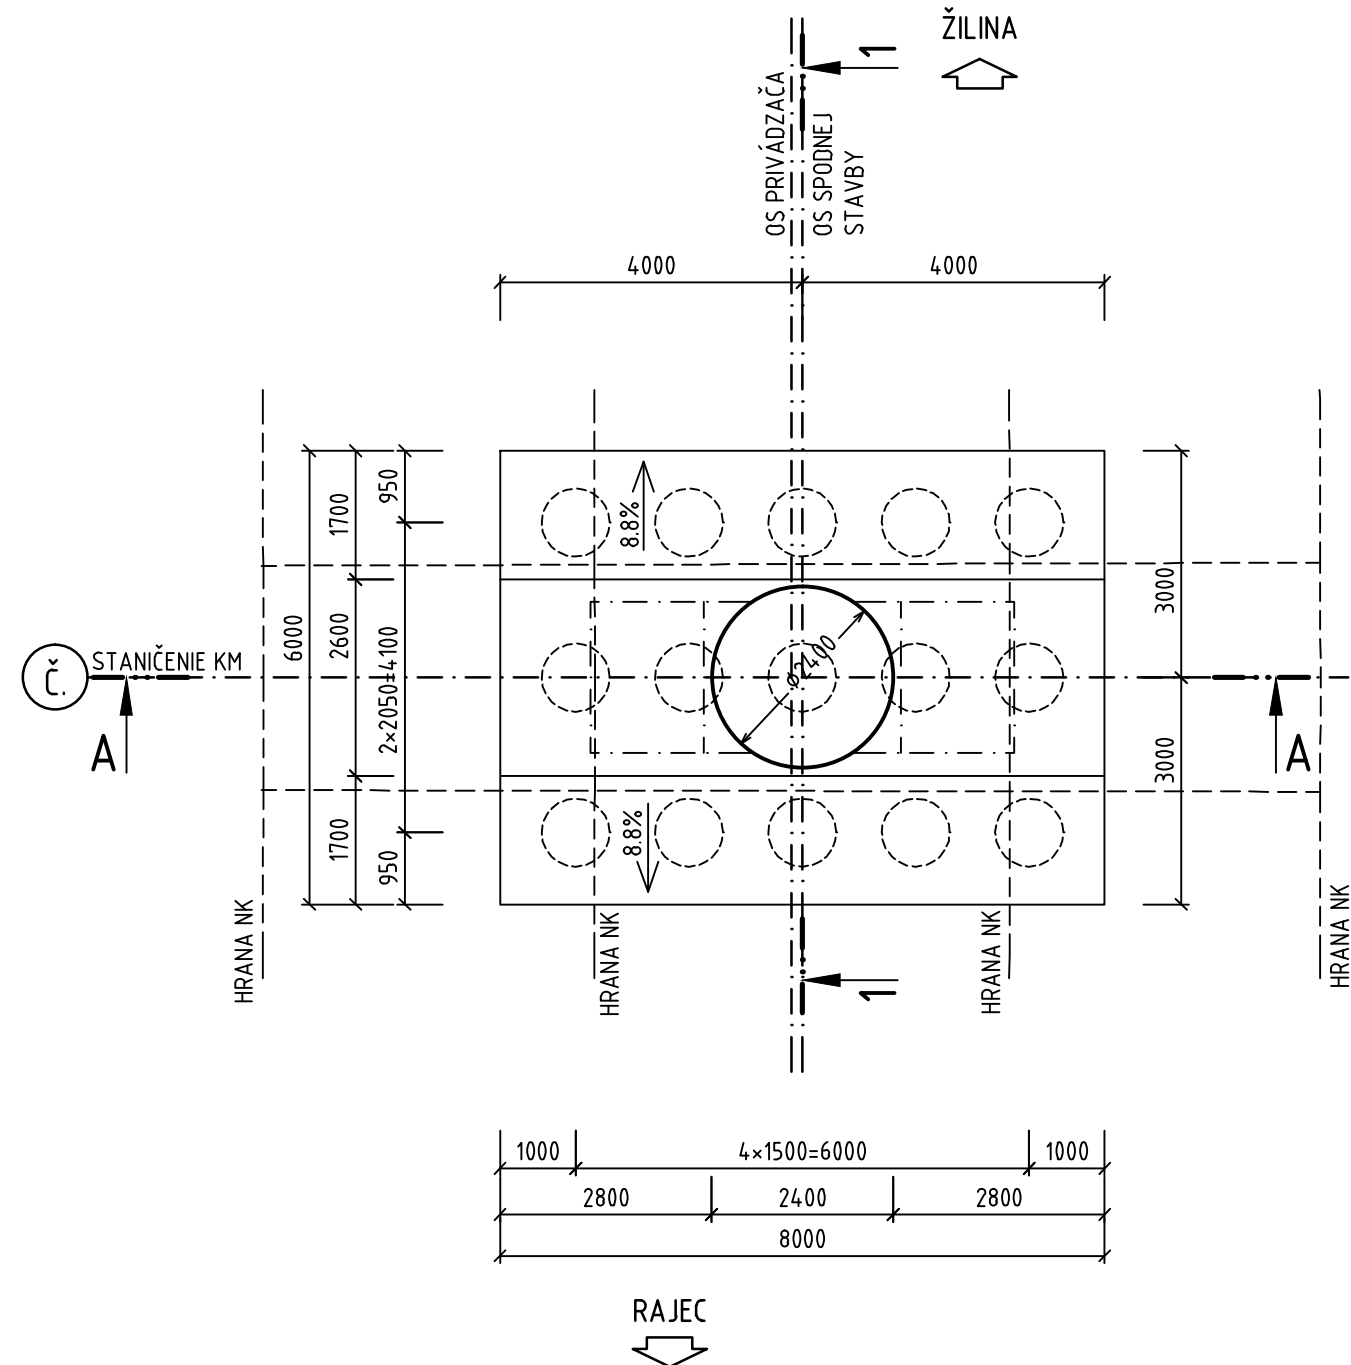

REZ 1-1
M 1:100

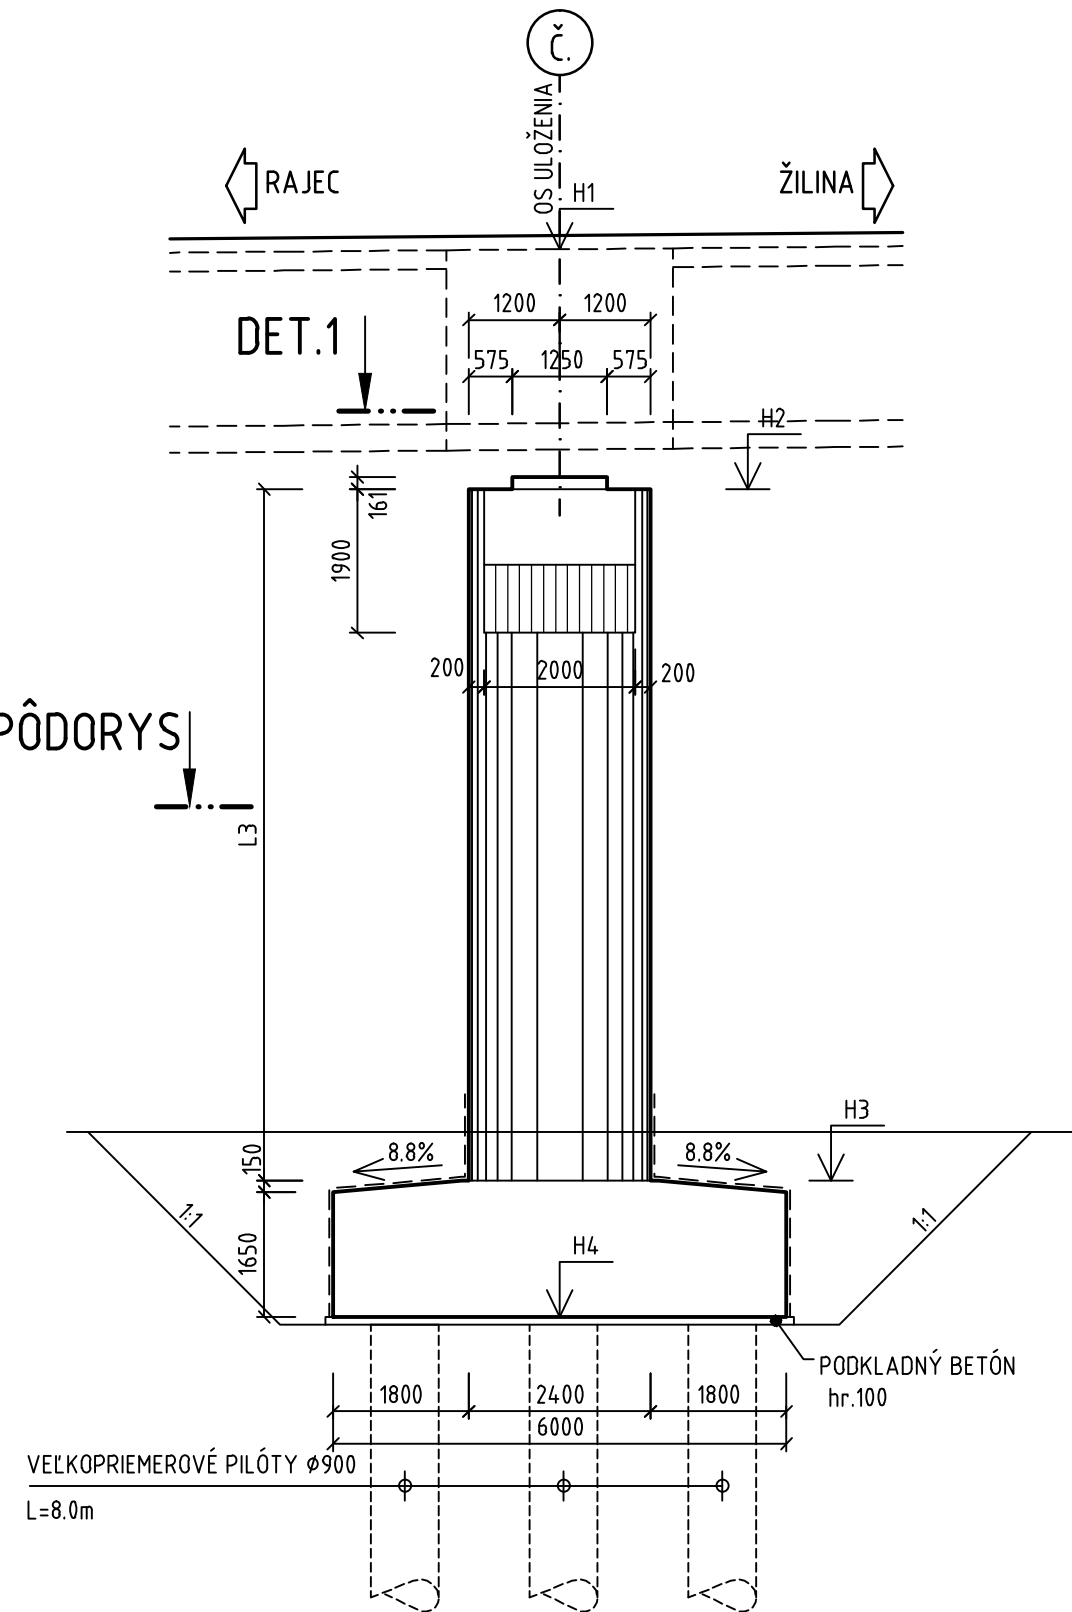

REZ A-A
M 1:100

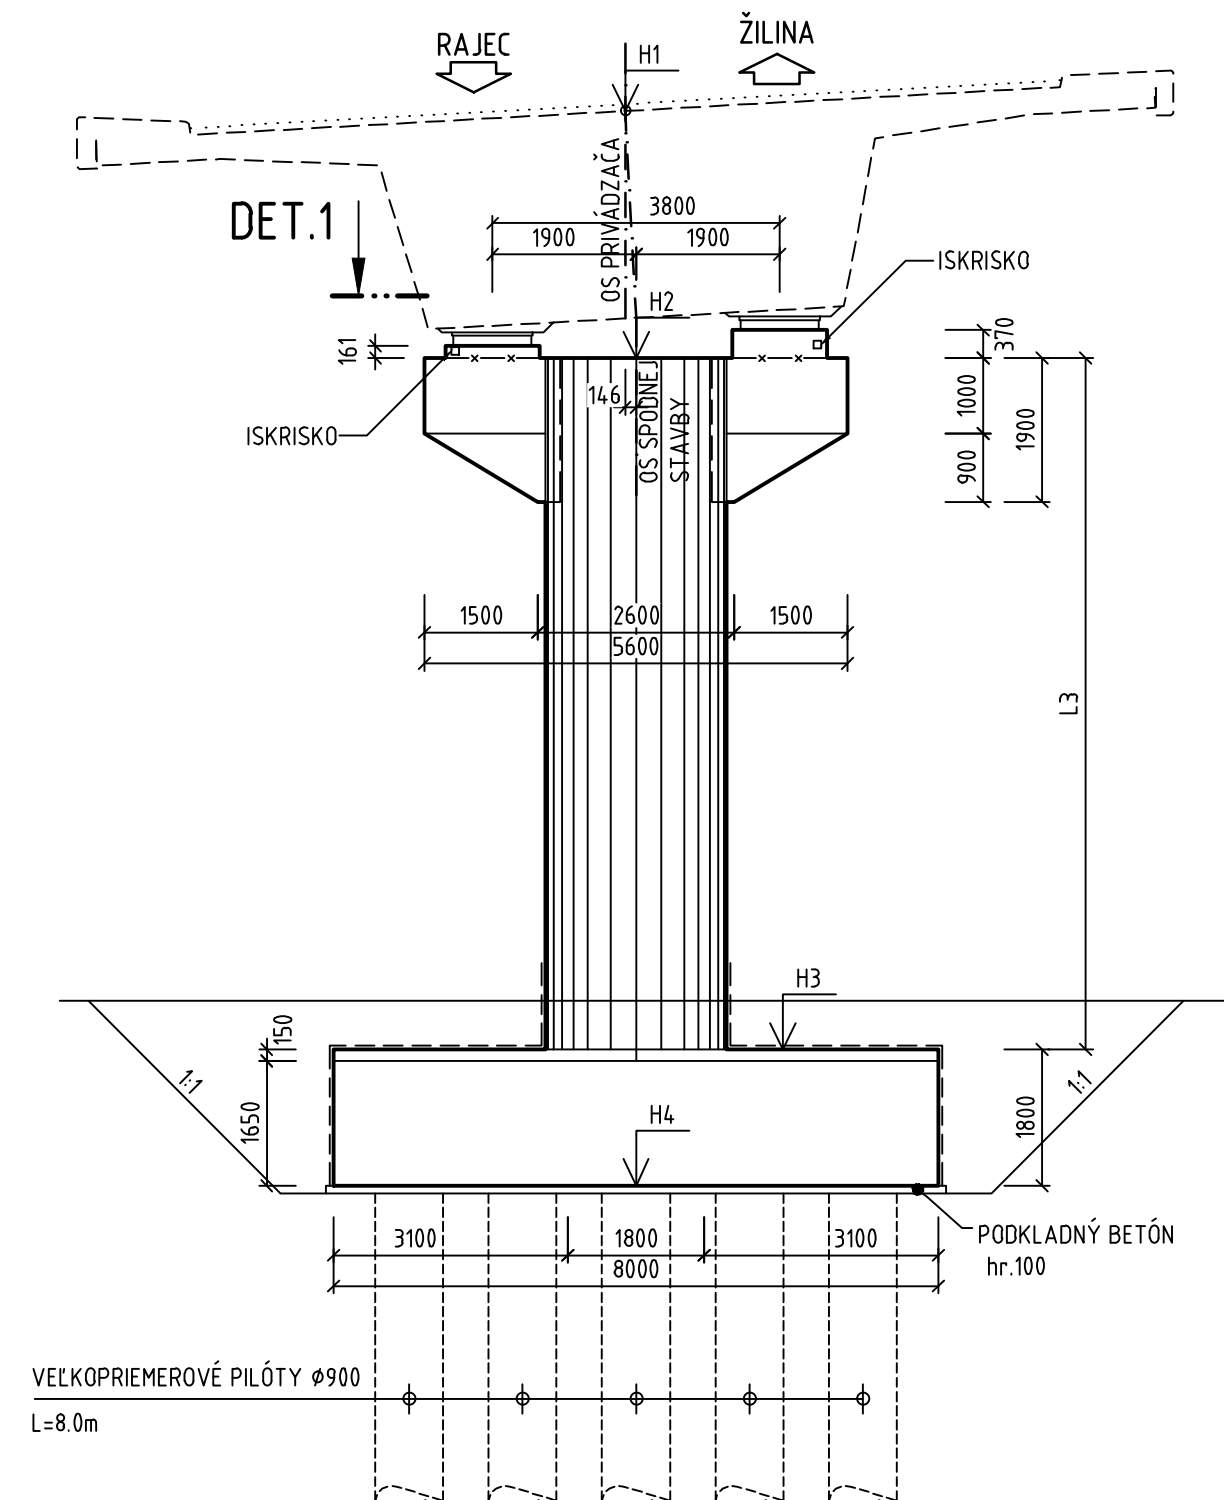

POUŽITÉ MATERIÁLY :

PODKLADNÝ BETÓN	...	C12/15-X0(SK)-C10.4-Dmax16
PILÓTY	...	C25/30-XC2(SK)-C10.4-Dmax22
ZÁKLADOVÉ PÁTKY	...	C30/37-XC2, XF1(SK)-C10.4-Dmax22
PILIERE (DRIEKY)	...	C35/45-XC4, XD3, XF4 (Sk) -C10.4-Dmax16
BETONÁRSKA VÝSTUŽ	...	B500B

PILIERE :

Pilier	Staničenie	H1	H2	L3	H3	H4	Výstuž základ	Výstuž pilier
	[km]	[m n.m.]	[m n.m.]	[m]	[m n.m.]	[m n.m.]		
P2	0.609000	393.22	389.949	5.0	384.949	383.149	Typ1	Typ1
P3	0.655200	394.11	390.844	6.0	384.844	383.044	Typ1	Typ1
P4	0.701400	395.01	391.740	7.0	384.740	382.940	Typ2	Typ2
P5	0.747600	395.90	392.635	8.0	384.635	382.835	Typ1	Typ1
P6	0.793800	396.78	393.509	9.0	384.509	382.709	Typ1	Typ1
P10	0.965200	398.66	395.389	9.0	386.389	384.589	Typ1	Typ1
P11	1.011400	399.06	395.793	10.0	385.793	383.993	Typ1	Typ1

IZOLÁCIE :

VŠETKY PLOCHY V STYKU SO ZEMINOU SÚ NATRETÉ IZOLAČNÝM NÁTEROM PROTI ZEMNEJ VLHKOSTI 1X PN + 2X AN ZA STUDENA.

ISKRISKO


Z NOSNEJ KONŠTRUKCIE BUDE VYVEDENÝ DRÔT FeZn (ø10 mm) DO ISKRISKA NAD KAŽDOU PODPEROU
- K PREPOJENEJ BETONÁRSKEJ VÝSTUŽI NOSNEJ KONŠTRUKCIE SA PRIPOJA (IZVAROM) VÝVODY (Z DRÔTU FEZN Ø10MM) OD JEDNOTLIVÝCH KOTEVNÝCH DOSIEK PREDPÍNACEJ VÝSTUŽE.

POZMÁMKY :

VÝŠKA LOŽISKOVÝCH BLOKOV JE ZÁVISLÁ OD TYPU POUŽITÉHO LOŽISKA

DET.1

M 1:50

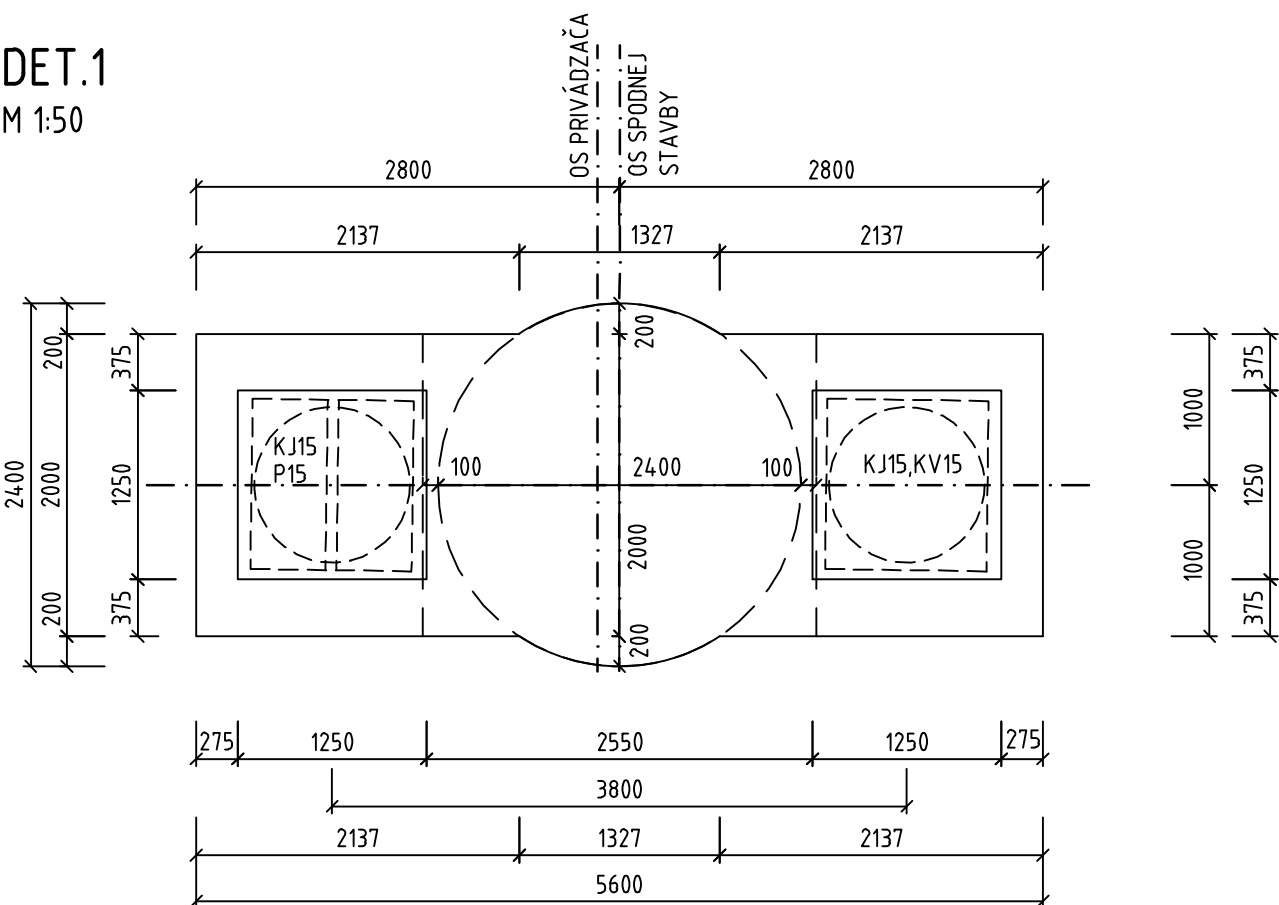

OBJEDNÁVATEL



NÁRODNÁ DIAĽNIČNÁ SPOLOČNOSŤ

DOKUMENTÁCIA NA REALIZÁCIU STAVBY
218-00

ZÁKAZKA	DIAĽNIČNÝ PRIVÁDZAČ LIETAVSKÁ LÚČKA - ŽILINA I. ETAPA km 0,0 - 3,8			
ČASŤ STAVBY	218-00 MOST NA PRIVÁDZAČI V km 0,810		MILETIČOVA 21, P.O. BOX 34 820 05 BRATISLAVA 25 TEL. : 02/5057 4703, FAX. : 02/5057 4798	
PRÍLOHA	VÝKRES TVARU PILIEROV P2 AŽ P6, P10 A P11		STUPEN	ČÍSLO ZÁKAZKY
			DRS	1347/1230
OBJEDNÁVATEL	NÁRODNÁ DIAĽNIČNÁ SPOLOČNOSŤ, a.s.		OKRES	ŽILINA
HLAVNÝ INŽ. PROJ.	Ing. Ondrej KUPČO	TECH. KONTROLA	Ing. Andrej Prítula, PhD	SÚRADNICOVÝ SYSTÉM
ZODP. PROJ.	Ing. Dušan Ďuriš, PhD	VYPRACOVAL	Ing. Dušan Ďuriš, PhD	VÝŠKOVÝ SYSTÉM
DÁTUM	05.2015	FORMÁT	5x A4	MIERKA
				1:100,50
				ČÍSLO PRÍLOHY
				5.3
				SÚPRAVA