




REZ A-A
M 1:50

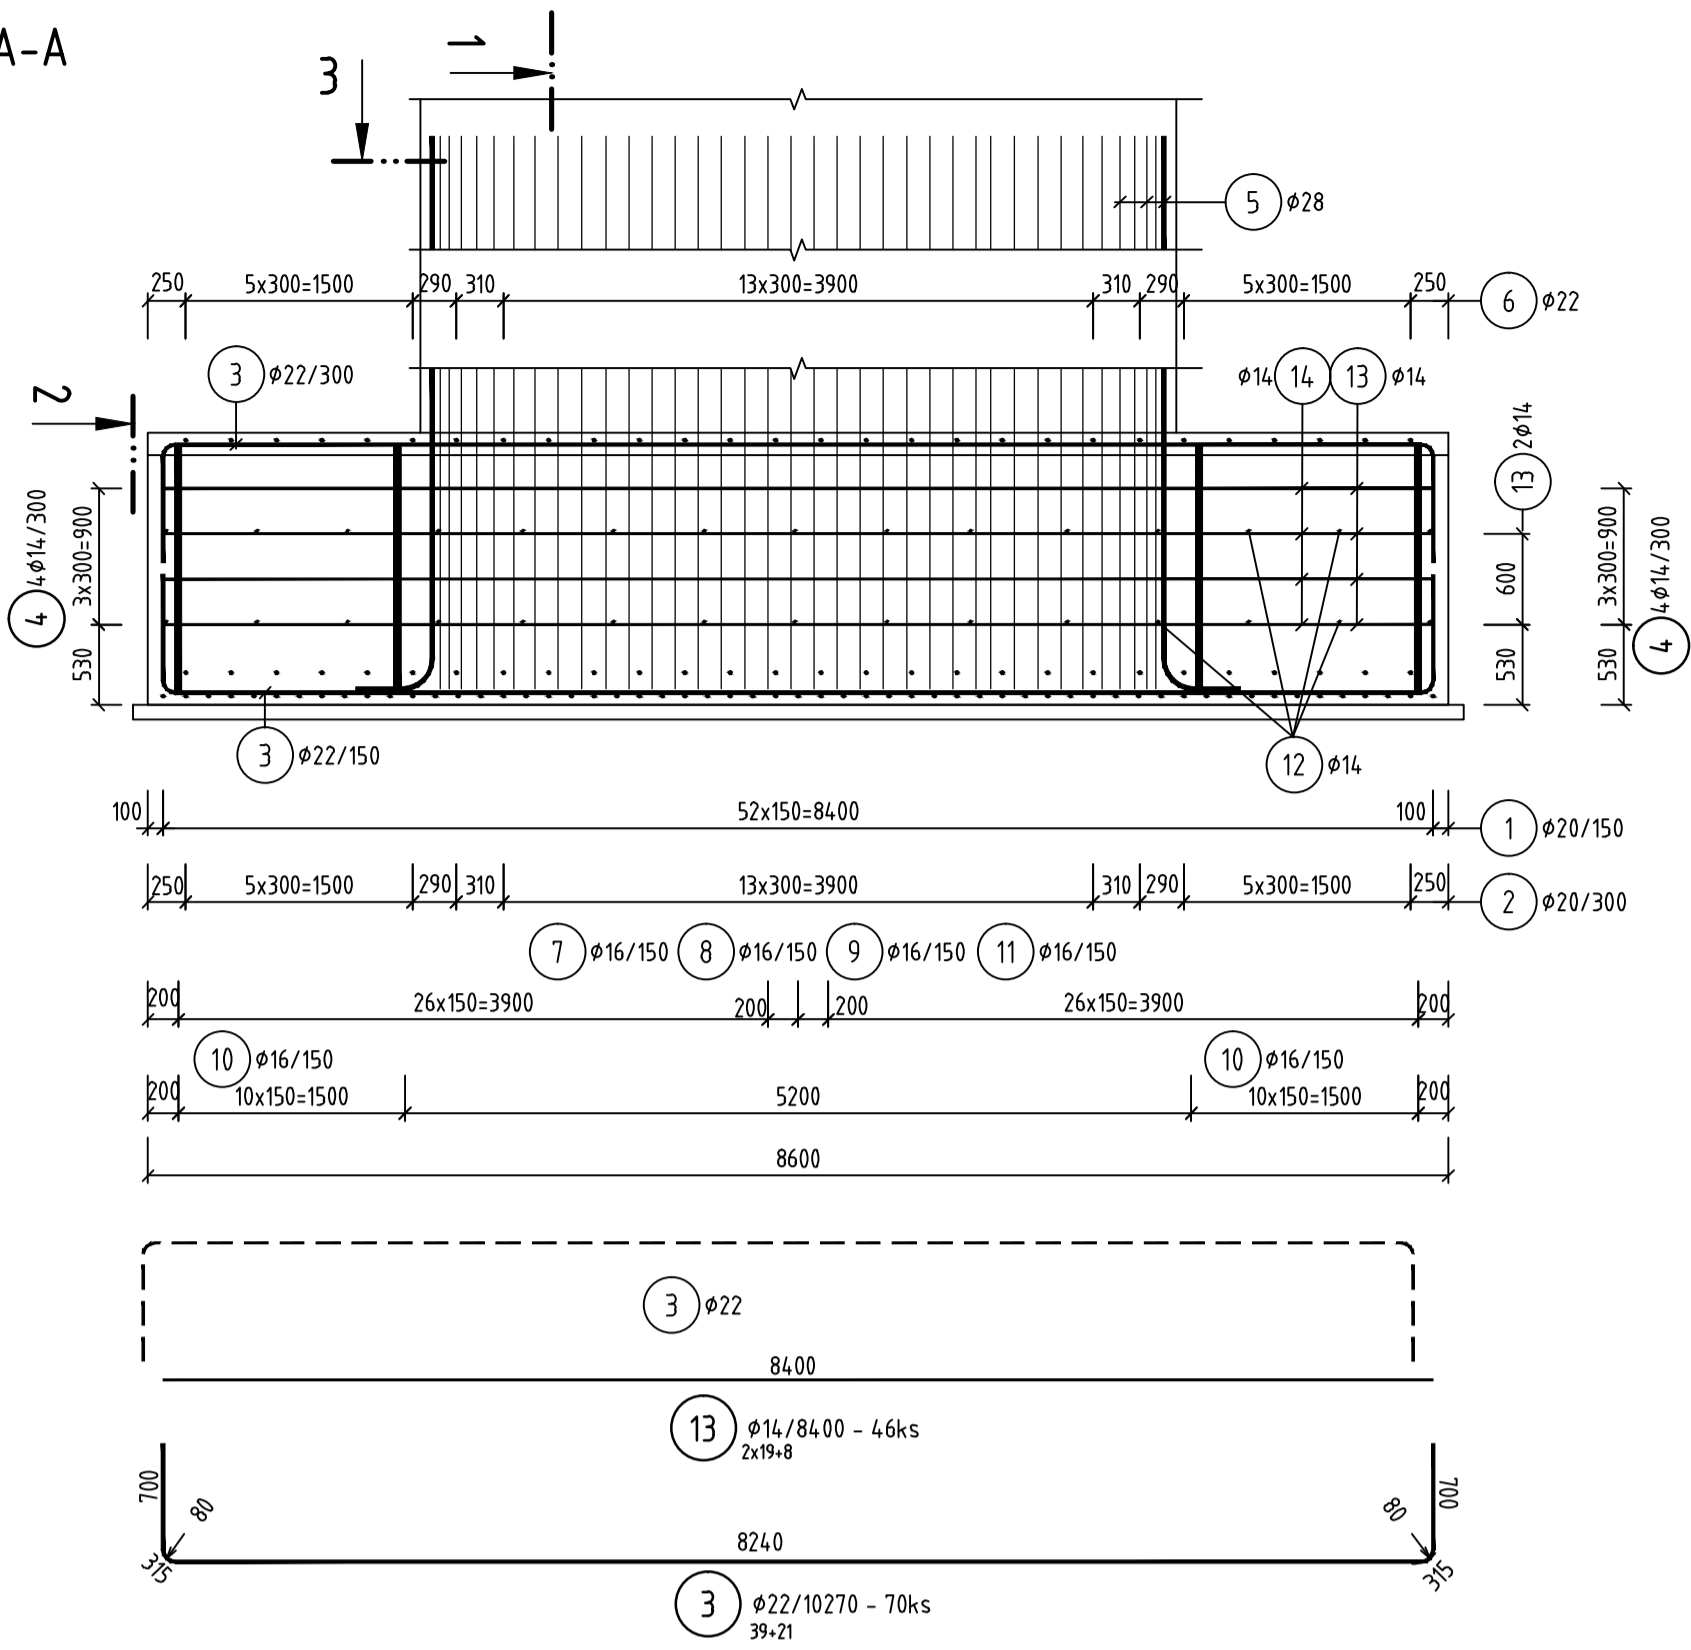


REZ 1-1
M 1:50

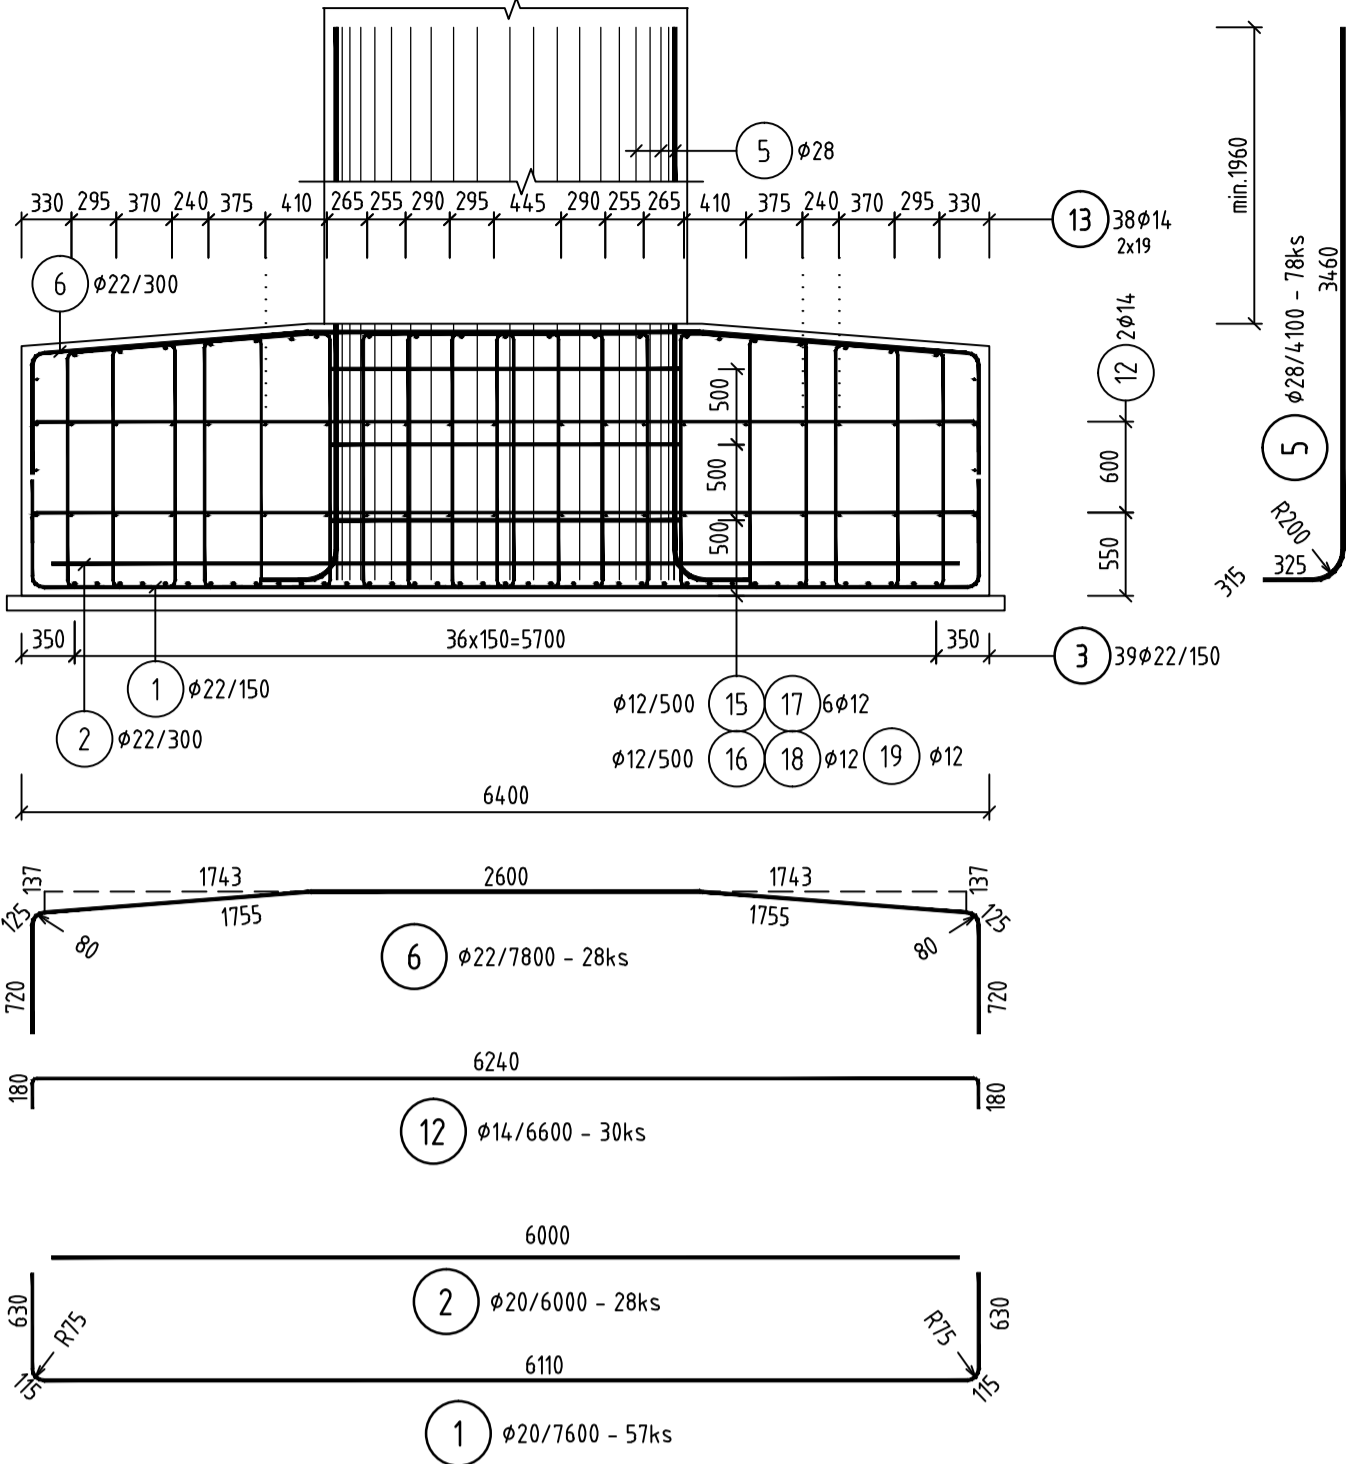

REZ 2-2
M 1:50

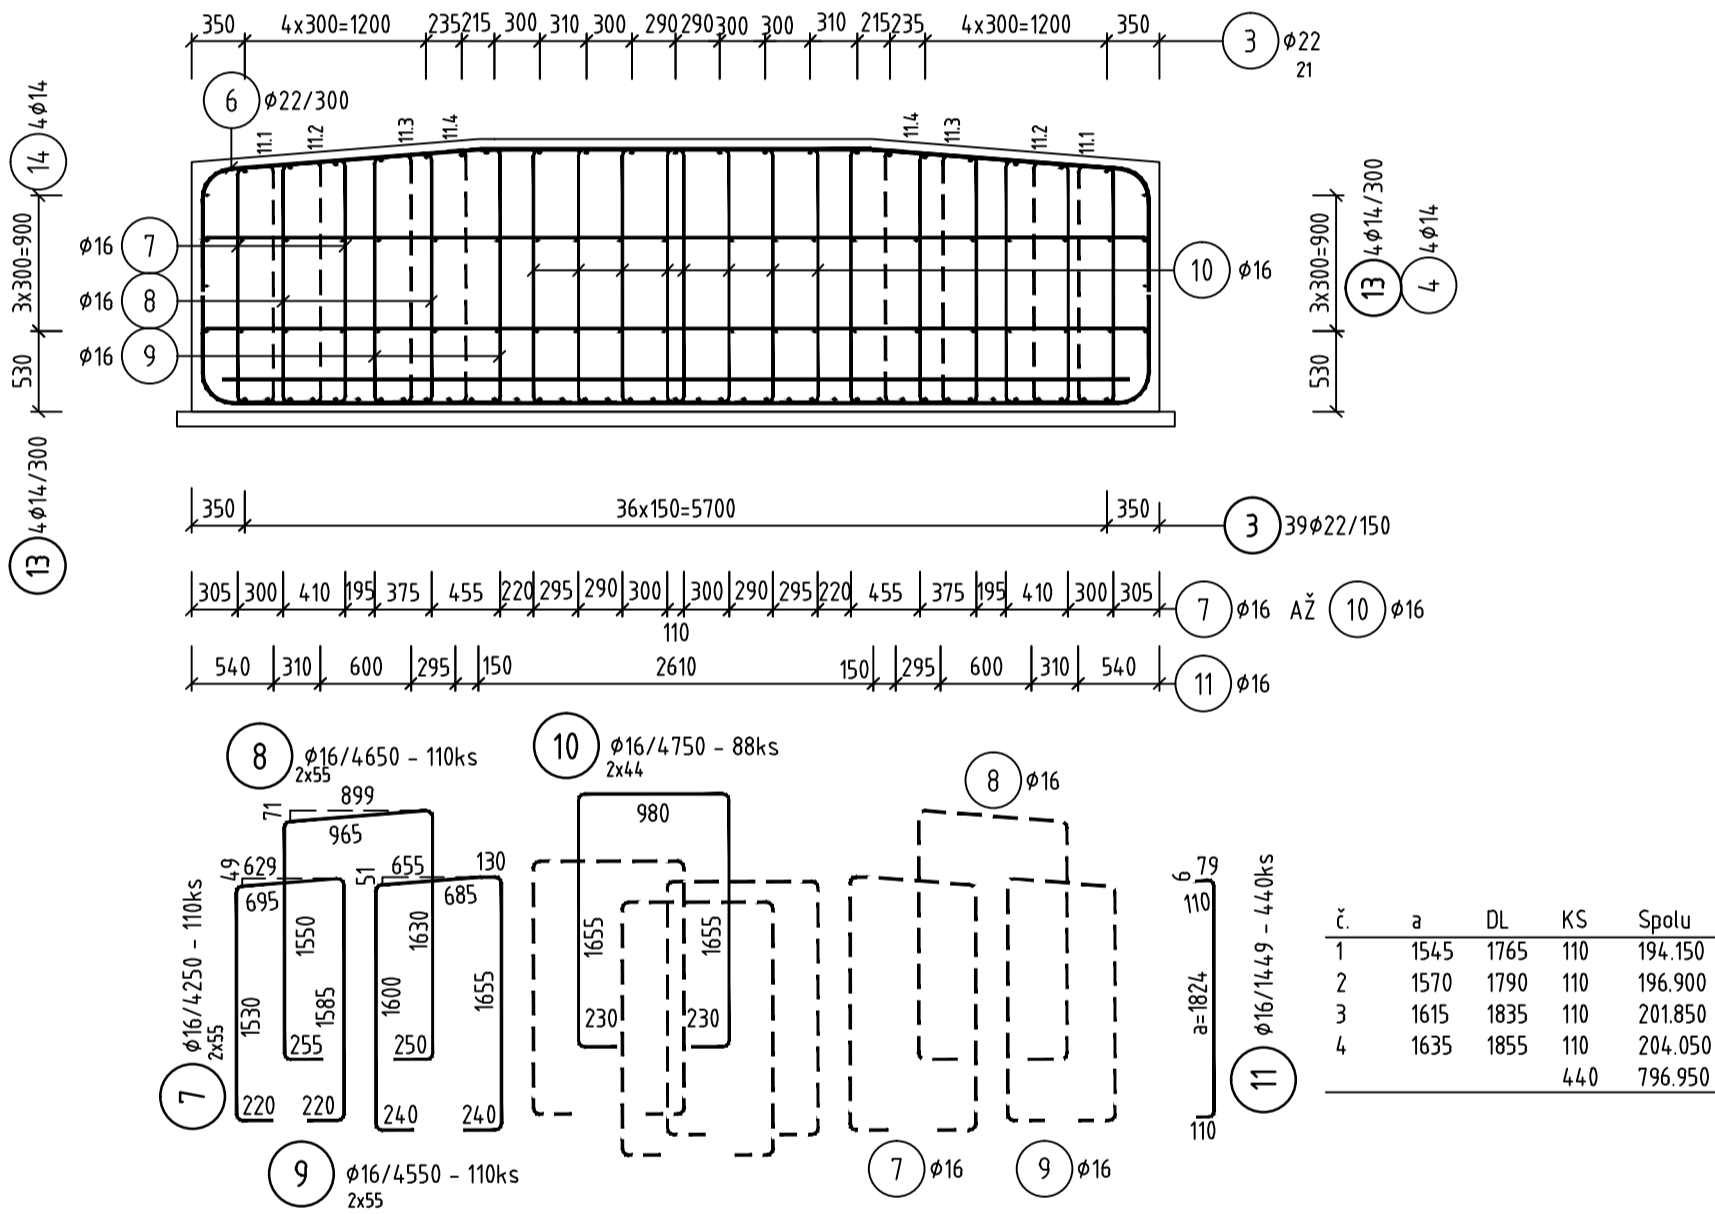

REZ 3-3
M 1:50

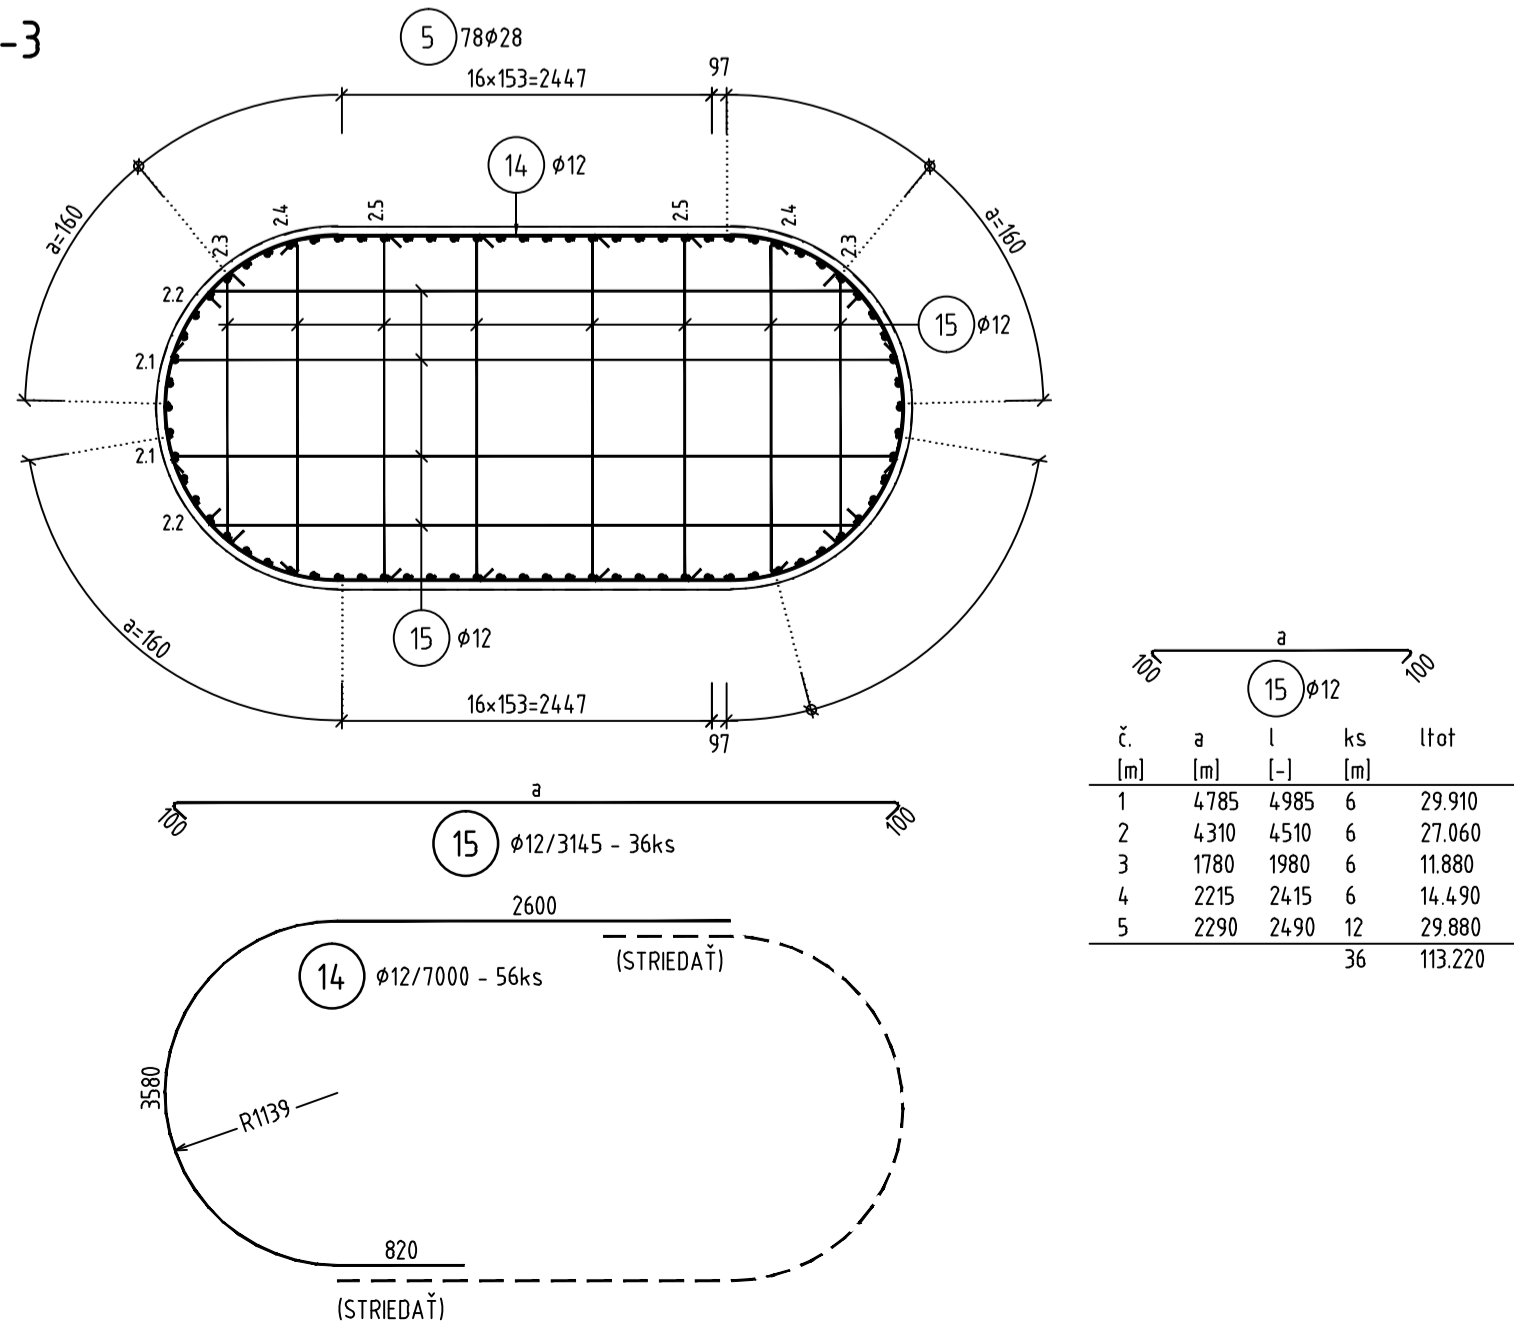


VÝKAZ VÝSTUŽE PRE PÄTKU P7

Číslo	Profil [mm]	Dĺžka [mm]	Ks	Dĺžka podľa Ø					
				Ø12	Ø14	Ø16	Ø20	Ø22	Ø28
1	20	7600	57				433.20		
2	20	6000	28				168.00		
3	22	10270	70					718.90	
4	14	6900	8		55.20				
5	28	4100	78					218.40	319.80
6	22	7800	28						
7	16	4250	110				467.50		
8	16	4650	110				511.50		
9	16	4550	110				500.50		
10	16	4750	88				418.00		
11	16	1449	440				637.56		
12	14	6600	30		198.00				
13	14	8400	46		386.40				
14	12	7000	56	392.00					
15	12	3145	36	113.22					
Celková dĺžka podľa Ø [m]				505.22	639.60	2535.06	601.20	937.30	319.80
Hmotnosť bežného metra [kg/m]				0.888	1.208	1.578	2.466	2.984	4.834
Hmotnosť podľa Ø [kg]				448.54	772.90	4001.18	1482.65	2796.94	1545.80
Spolu [kg]									11048.0

ANTIKORÓZNA OCHARANA

VÝSTUŽE TREBA PREVARIŤ TAK, ABY TVORILA ELEKTRICKÝ PREPOJENÝ SYSTÉM, MUSÍ BYŤ VODIVO SPOJENÁ S VÝSTUŽOU PÍLOT A PILIERA

BETÓN C30/37-XC2,XF1(SK)-CI0.4-Dmax22
VÝSTUŽ B500B

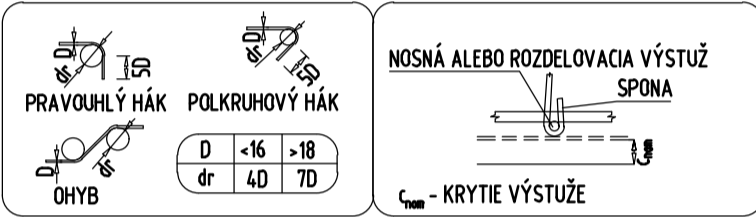

KRYTIE VÝSTUŽE:
c_{nom}=45 mm

VÝSTUŽ JE KÚTOVANÁ DO OSI

OBJEDNÁVATEL



NÁRODNÁ DIAĽNIČNÁ SPOLOČNOSŤ

DOKUMENTÁCIA NA REALIZÁCIU STAVBY
218-00

ZÁKAZKA		DIAĽNIČNÝ PRIVÁDZAČ LIETAVSKÁ LÚČKA - ŽILINA I. ETAPA km 0,0 - 3,8		GC GEOCONSULT	
ČASŤ STAVBY		218-00 MOST NA PRIVÁDZAČI V km 0,810		MILETIČOVA 21, P.O. BOX 34 820 05 BRATISLAVA 25 TEL.: 02/5957 4793, FAX.: 02/5957 4798	
PRÍLOHA		VÝKRES VÝSTUŽE PÄTKY P7		STUPEŇ	ČÍSLO ZÁKAZKY
OBJEDNÁVATEL		NÁRODNÁ DIAĽNIČNÁ SPOLOČNOSŤ, a.s.		DRS	1347/1230
HLAVNÝ INŽ. PROJ.		Ing. Ondrej KUPČO		OKRES	ŽILINA
TECH. KONTROLA		Ing. Dušan Ďuriš, PhD.		KATASTRÁLNE ÚZEMIE: PORÚBKATÚRE	
SÚRADNICOVÝ SYSTÉM		JTSK		ČÍSLO PRÍLOHY	
VÝŠKOVÝ SYSTÉM		Bpv		SÚPRAVA	
DÁTUM		05.2015		6.7	
FORMÁT		8x A4		MIERKA	
				1:50	