



SOKLOVÝ PANEL T4 – 29ks


POHLAD A1 M1:25

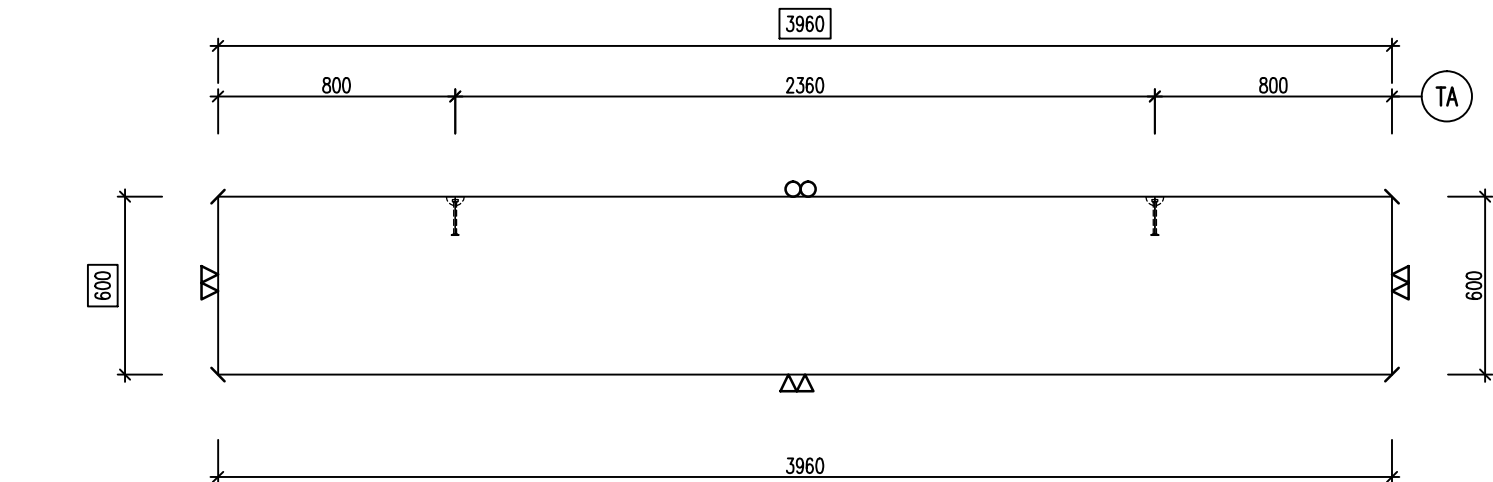


POHLAD ZHORA M1:25

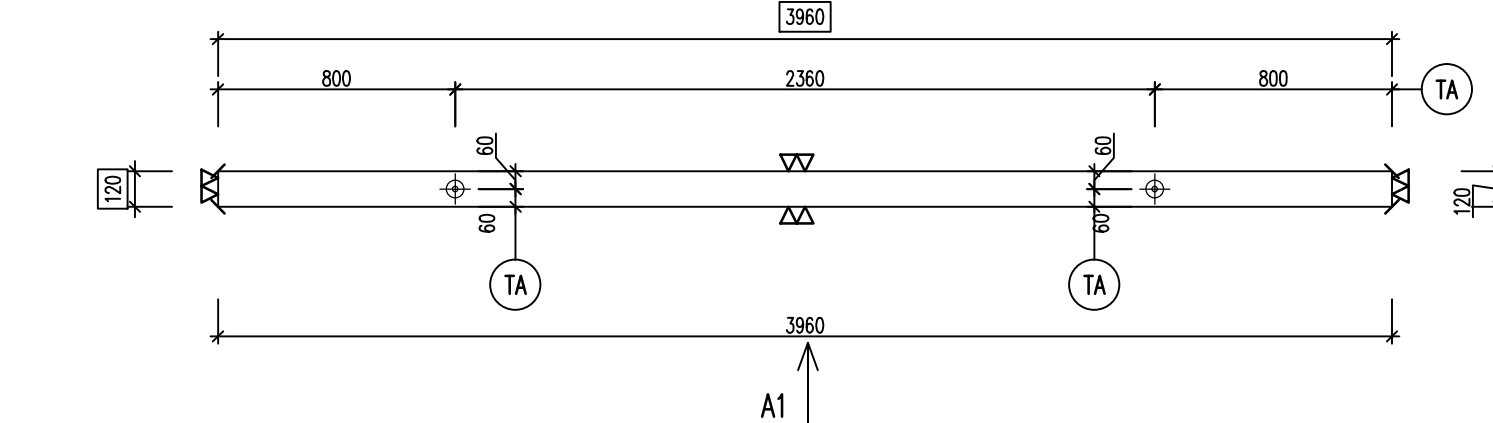


VÝSTUŽ M1:25

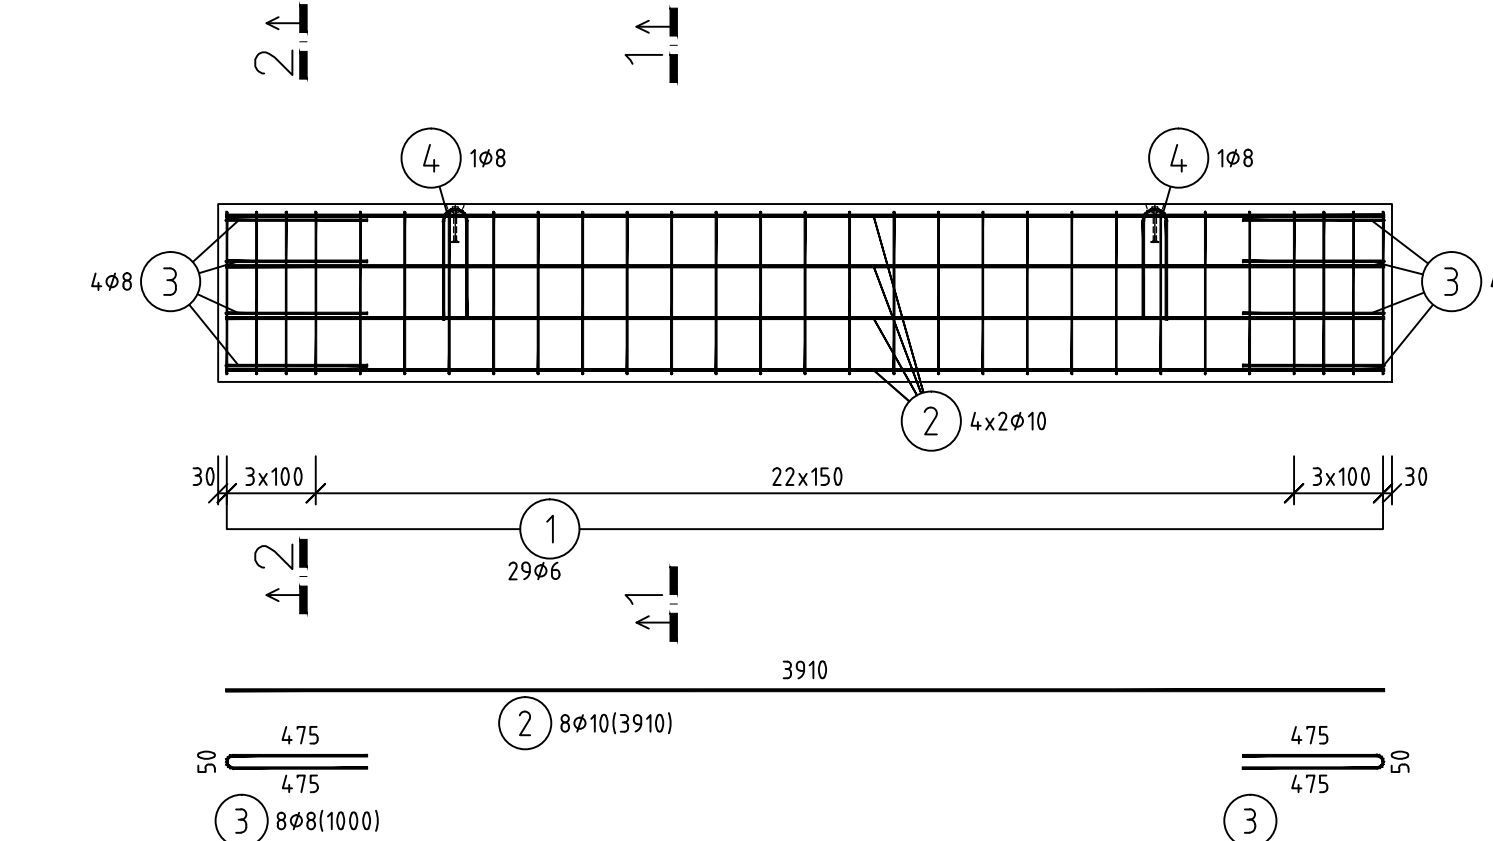


POHLAD A2 M1:25

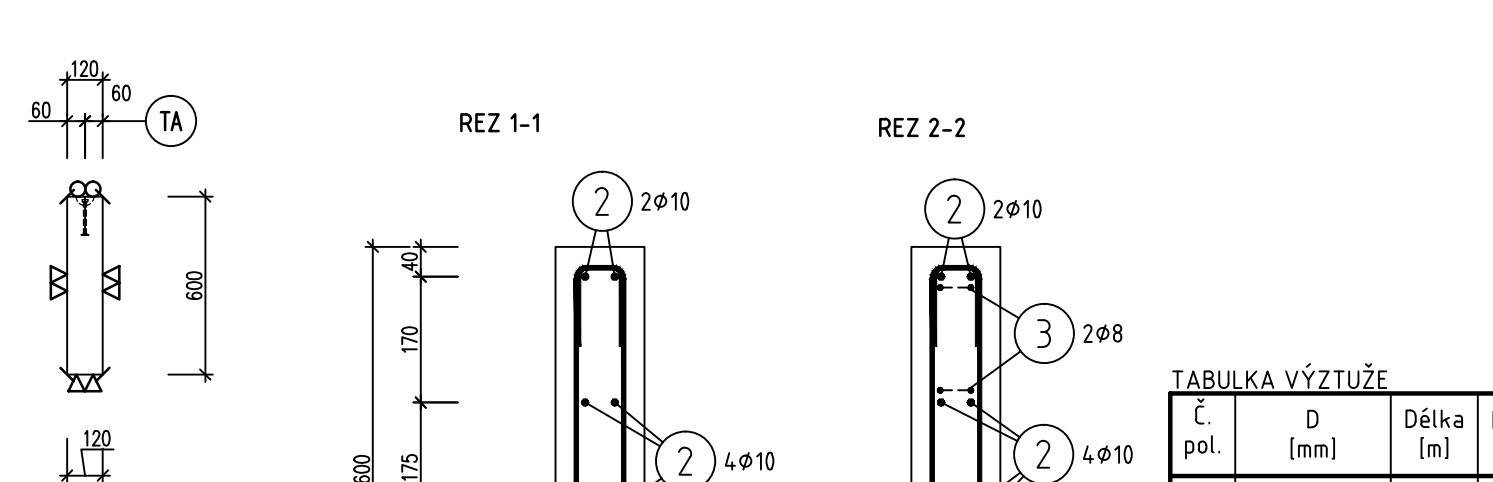


POHLAD ZHORA M1:25

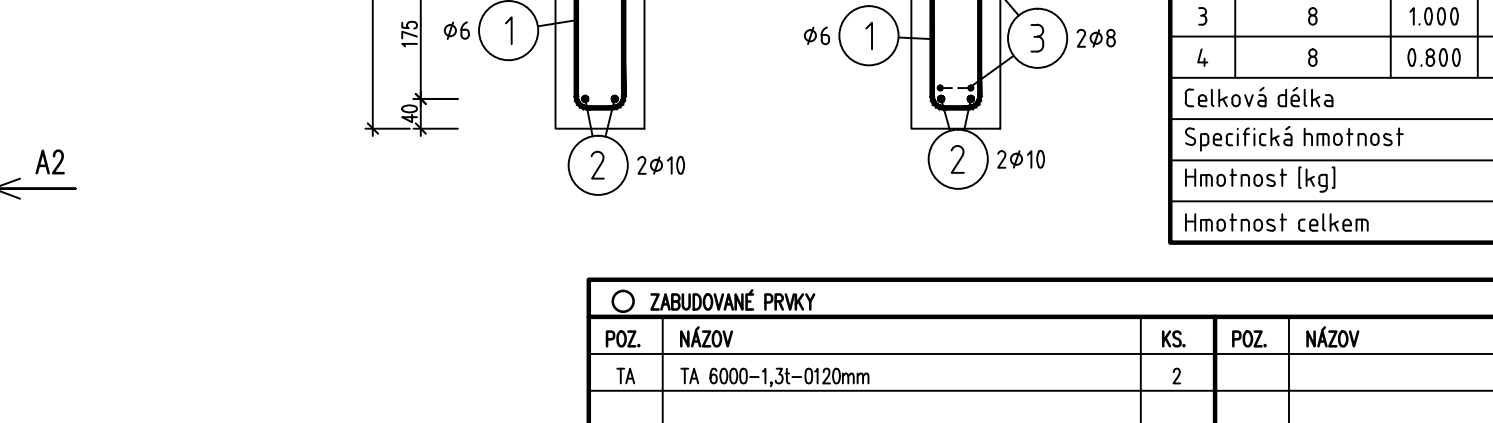


VÝSTUŽ M1:25

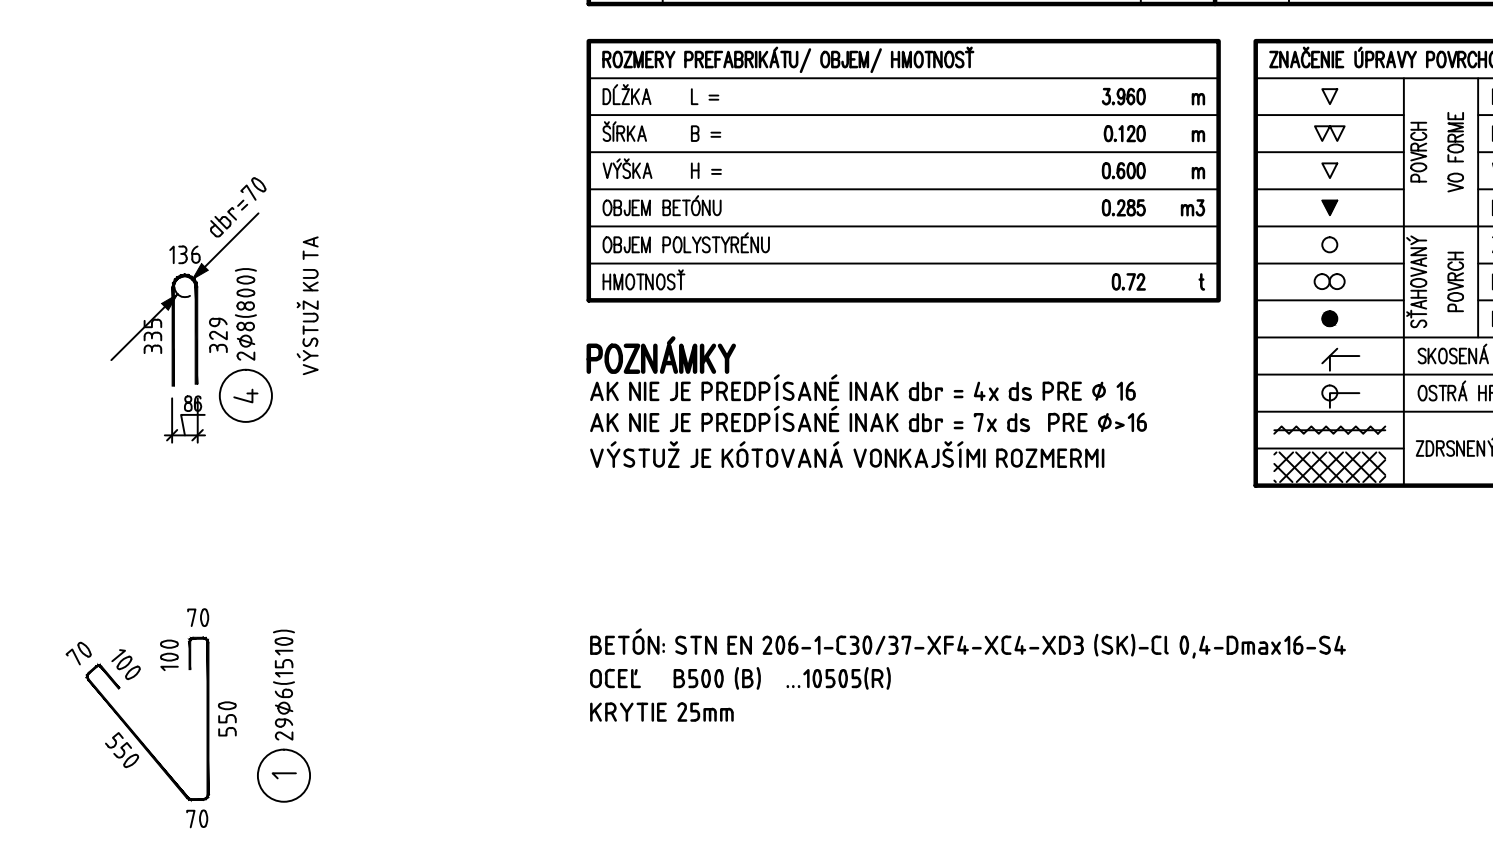

REZ 1-1

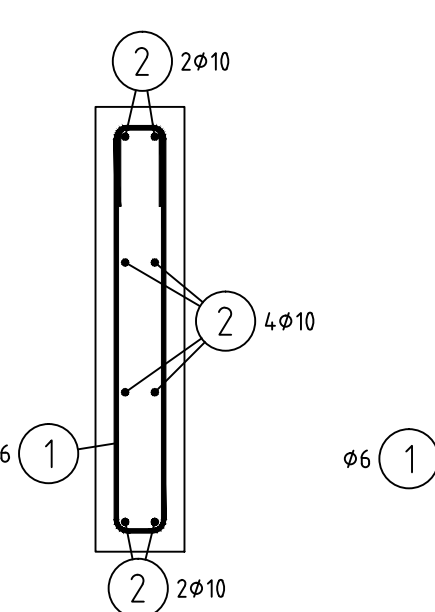

REZ 2-2

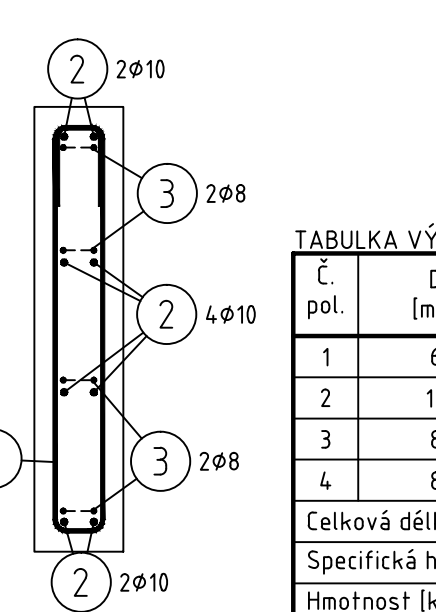

TABULKA VÝSTUŽE

Č. pol.	D [mm]	Délka [m]	Počet ks.	Délka		
				6	8	10
1	6	1.510	29	4.3.790		
2	10	3.910	8			31.280
3	8	1.000	8		8.000	
4	8	0.800	2		1.600	
Celková délka				4.3.790	9.600	31.280
Specifická hmotnosť				0.222	0.395	0.617
Hmotnosť [kg]				9.721	3.792	19.300
Hmotnosť celkom				32.813		

ZABUDOVANÉ PRVKY					
POZ.	NÁZOV	KS.	POZ.	NÁZOV	KS.
TA	TA 6000-1,3t-0120mm	2			

ROZMERY PREFABRIKÁTU/ OBJEM/ HMOTNOSŤ		
DĹŽKA L =	3.960	m
ŠÍRKA B =	0.120	m
VÝŠKA H =	0.600	m
OBJEM BETÓNU	0.285	m3
OBJEM POLYSTYRENU		
HMOTNOSŤ	0.72	t

POZNÁMKY
AK NIE JE PREDPÍSANÉ INAK dbr = 4x ds PRE ϕ 16
AK NIE JE PREDPÍSANÉ INAK dbr = 7x ds PRE ϕ > 16
VÝSTUŽ JE KÓTOVANÁ VONKAJŠÍMI ROZMERMÍ



BETÓN: STN EN 206-1-C30/37-XF4-XC4-XD3 (SK)-CI 0,4-Dmax16-S4
OCEĽ B500 (B) ...10505(R)
KRYTIE 25mm

ZNAČENIE ÚPRAVY PLOCHOV A ÚPRAVY HRAN		
▽	POVRCH VO FORME	HLADKÝ BETÓN
▽▽		PRECÍZNE HLADKÝ BETÓN
▽		VYMÝVANÝ BETÓN
▽▽		DEŽENOVÝ BETÓN
○	STANOVANÝ POVRCH	ZAHĽADENÝ BETÓN
○○		PRECÍZNE ZAHĽADENÝ BETÓN
●		METLOBETÓN
↗		SKOSENÁ HRANA
⊕	OSTRÁ HRANA	
~~~~~	ZDRSNENÝ POVRCH	

OBJEDNÁVATEĽ



NÁRODNÁ DIAĽNIČNÁ SPOLOČNOSŤ

ZHOTOVITEL DOKUMENTÁCIE NA REALIZÁCIU STAVBY		
<b>GEOCONSULT S.R.O.</b> MILETIČOVA 21, P.O.BOX 34, 820 05 BRATISLAVA 25		
HL. INŽ. PROJ. Ing. Ondrej KUPČO		ČÍS.ZÁK. 1347/1230

DOKUMENTÁCIA NA REALIZÁCIU STAVBY

241-00

ZAKAZKA		<b>DIAĽNIČNÝ PRIVÁDZAČ LIETAVSKÁ LÚČKA - ŽILINA I. ETAPA km 0,0 - 3,8</b>	
ČASŤ STAVBY		<b>241-00 PROTIHLUKOVÁ STENA - VĽAVO km 3,672-3,812</b>	
PRÍLOHA		<b>SOLOVÝ PANEL "T4"</b>	
OBJEDNÁVATEĽ		<b>NÁRODNÁ DIAĽNIČNÁ SPOLOČNOSŤ, a.s.</b>	
HLAVNÝ INŽ. PROJ. Ing. Ondrej KUPČO		TECH. KONTROLA Ing. Peter HOLLY	SÚRADNICOVÝ SYSTÉM JTSK
ZODP. PROJ. Ing. Peter GAVALA		VYPRACOVAL Ing. Peter GAVALA	VÝŠKOVÝ SYSTÉM Bpv
DÁTUM 05.2015		FORMÁT 3x A4	MIERKA 1:25
		OKRES ŽILINA	ČÍSLO ZAKAZKY <b>1347/1230</b>
		KATASTRÁLNE OZEMIE: LIETAVSKÁ LÚČKA	ČÍSLO PRÍLOHY <b>S-4.2</b>
		SÚPRAVA	