



SOKLOVÝ PANEL T3 – 17ks


POHLAD A1 M1:25

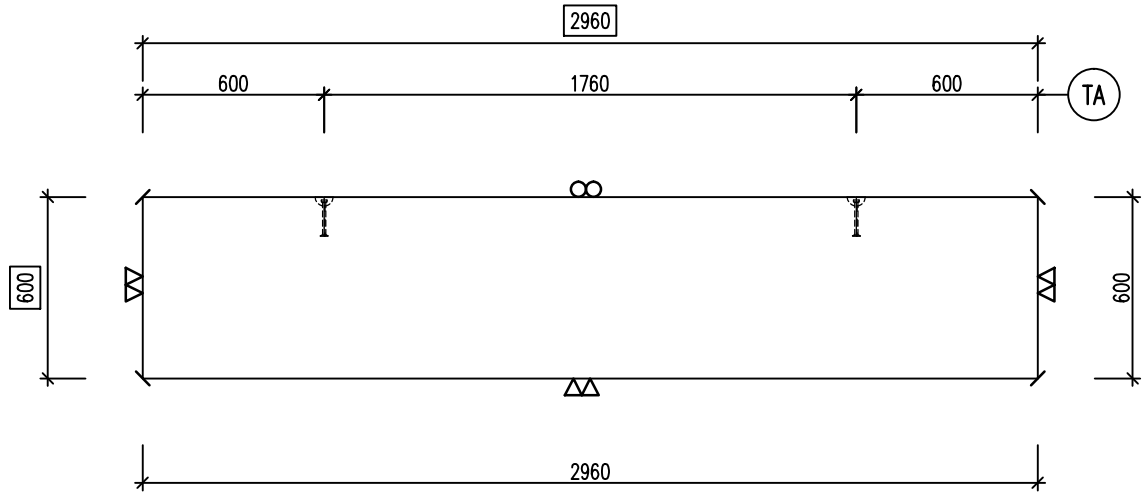


POHLAD A2 M1:25

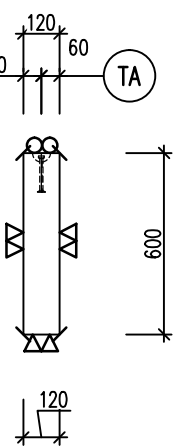


POHLAD ZHORA M1:25

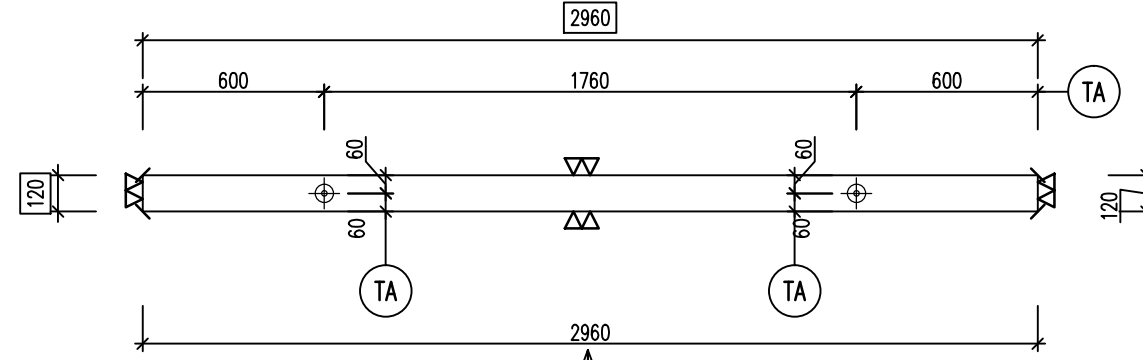


VÝSTUŽ M1:25

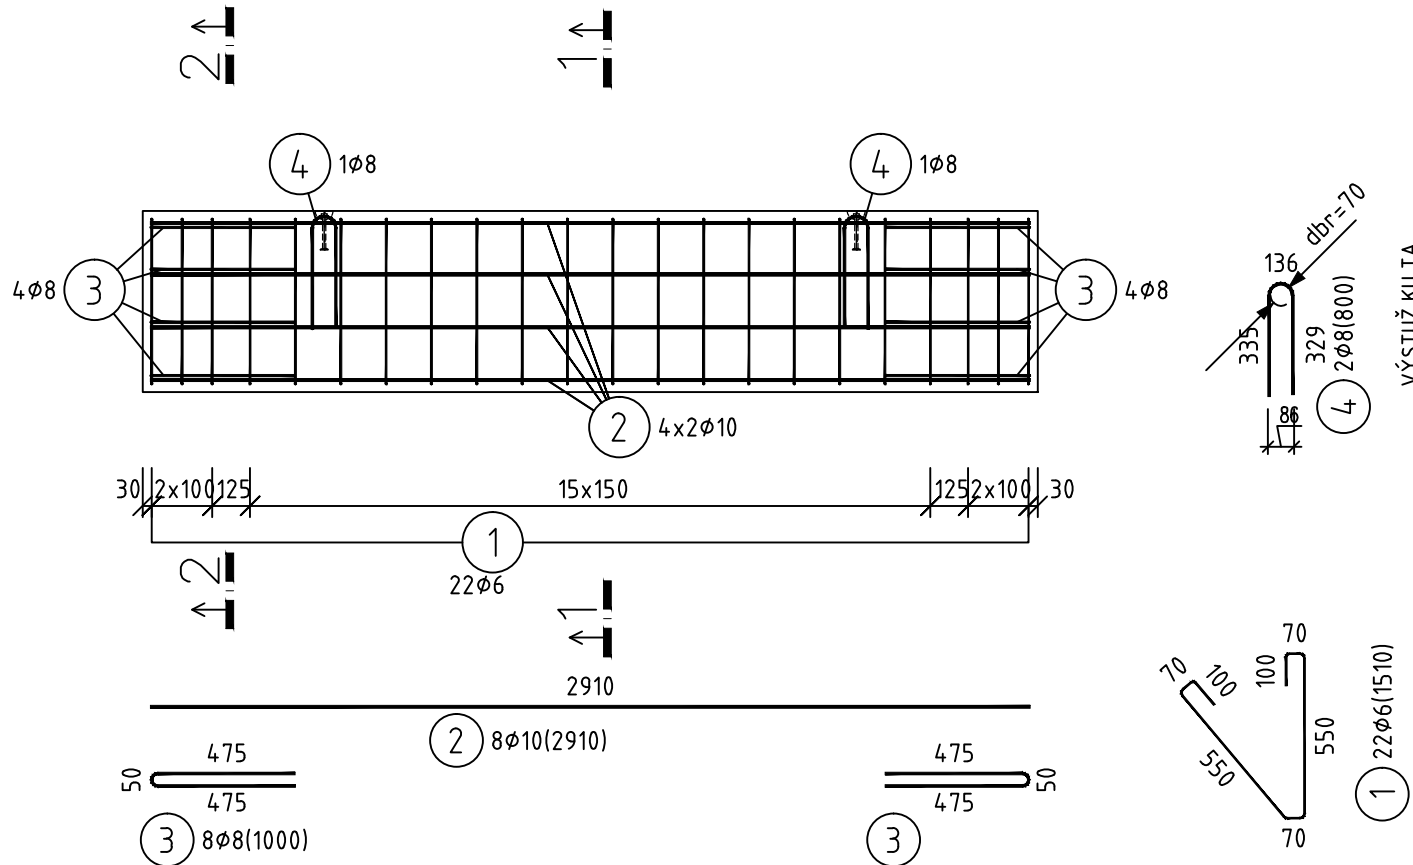

REZ 1-1

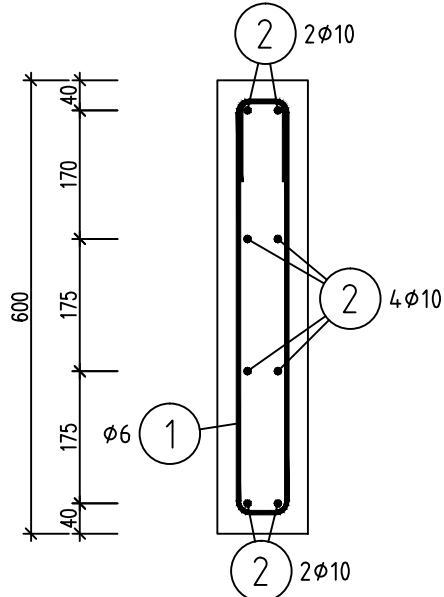

REZ 2-2

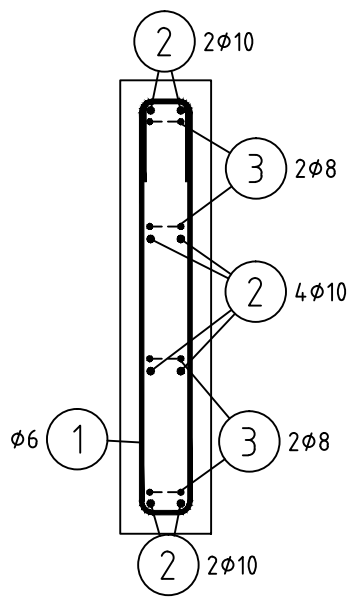

TABULKA VÝZTUŽE

| Č. pol. | D [mm] | Délka [m] | Počet ks. | Délka | | |
|---------------------|--------|-----------|-----------|--------|--------|--------|
| | | | | 6 | 8 | 10 |
| 1 | 6 | 1.510 | 22 | 33.220 | | |
| 2 | 10 | 2.910 | 8 | | | 23.280 |
| 3 | 8 | 1.000 | 8 | | 8.000 | |
| 4 | 8 | 0.800 | 2 | | 1.600 | |
| Celková délka | | | | 33.220 | 9.600 | 23.280 |
| Specifická hmotnosť | | | | 0.222 | 0.395 | 0.617 |
| Hmotnosť [kg] | | | | 7.375 | 3.792 | 14.364 |
| Hmotnosť celkom | | | | | 25.531 | |

○ ZABUDOVANÉ PRVKY

| POZ. | NÁZOV | KS. | POZ. | NÁZOV | KS. |
|------|---------------------|-----|------|-------|-----|
| TA | TA 6000-1,3t-0120mm | 2 | | | |
| | | | | | |
| | | | | | |

| ROZMERY PREFABRIKÁTU/ OBJEM/ HMOTNOSŤ | | |
|---------------------------------------|-----|----------------------|
| Dĺžka | L = | 2.960 m |
| Šírka | B = | 0.120 m |
| Výška | H = | 0.600 m |
| Objem betónu | | 0.213 m ³ |
| Objem polystyrénu | | 0.54 t |
| Hmotnosť | | 0.54 t |

POZNÁMKY



AK NIE JE PREDPÍSANÉ INAK dbr = 4 x ds PRE φ 16
AK NIE JE PREDPÍSANÉ INAK dbr = 7 x ds PRE φ > 16
VÝSTUŽ JE KÓTOVANÁ VONKAJŠÍMI ROZMERMÍ

BETÓN: STN EN 206-1-C30/37-XF4-XC4-XD3 (SK)-Cl 0,4-Dmax16-S4
OCEĽ B500 (B) ...10505(R)
KRYTIE 25mm

OBJEDNÁVATEĽ



NÁRODNÁ DIAĽNIČNÁ SPOLOČNOSŤ

| | | |
|---|---|---|
| ZHOTOVITEĽ DOKUMENTÁCIE NA REALIZÁCIU STAVBY | |  |
| GEOCONSULT S.R.O. MILETIČOVA 21, P.O.BOX 34, 820 05 BRATISLAVA 25 | | |
| HL. INŽ. PROJ. Ing. Ondrej KUPČO |  | ČÍS.ZÁK. 1347/1230 |

DOKUMENTÁCIA NA REALIZÁCIU STAVBY

249-00

| | | | | | |
|--|--|--|--|-------------------------------|-----------------------------------|
| ZÁKAZKA | | DIAĽNIČNÝ PRIVÁDZAČ LIETAVSKÁ LÚČKA - ŽILINA II. ETAPA km 4,7 - 7,3 | | | |
| ČASŤ STAVBY | | 249-00 MULTIFUNKČNÁ STENA V OKRUŽNEJ KRIŽOVATKE V km 0,000 | | PRÍLOHA 2 SÚČASŤ STAVBY | |
| PRÍLOHA | | SOLOVÝ PANEL "T3" | | STUPEŇ DRS | ČÍSLO ZÁKAZKY 1347/1230 |
| OBJEDNÁVATEĽ | | NÁRODNÁ DIAĽNIČNÁ SPOLOČNOSŤ, a.s. | | OKRES ŽILINA | |
| HLAVNÝ INŽ. PROJ. Ing. Ondrej KUPČO | | TECH. KONTROLA Ing. Peter HOLLY | | SÚRADNICOVÝ SYSTÉM JTSK | |
| ZODP. PROJ. Ing. Peter GAVALA | | VÝPRACOVAL Ing. Peter GAVALA | | VÝŠKOVÝ SYSTÉM Bpv | |
| DÁTUM 05.2015 | | FORMÁT 3x A4 | | MIERKA 1:25 | |
| | | | | ČÍSLO PRÍLOHY S-4.2 | SÓPRAVA |