# PRELOŽKA POTOKA km2,460 (DIAĽNIČNÝ PRIVÁDZAČ LIETAVSKÁ LÚČKA-ŽILINA)

VZOROVÉ PRIEČNE REZY | MIERKA 1:25 | úprava: 10.02.2015

## km 0,000 00-0,085 00

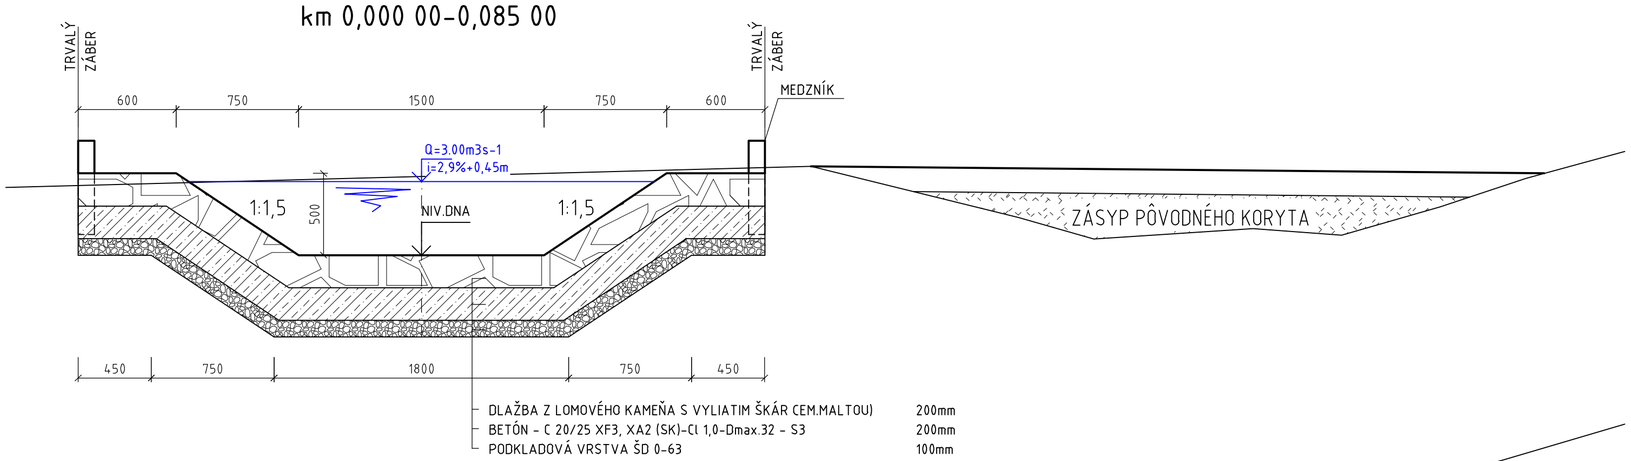


## BETÓNOVÝ PRAH

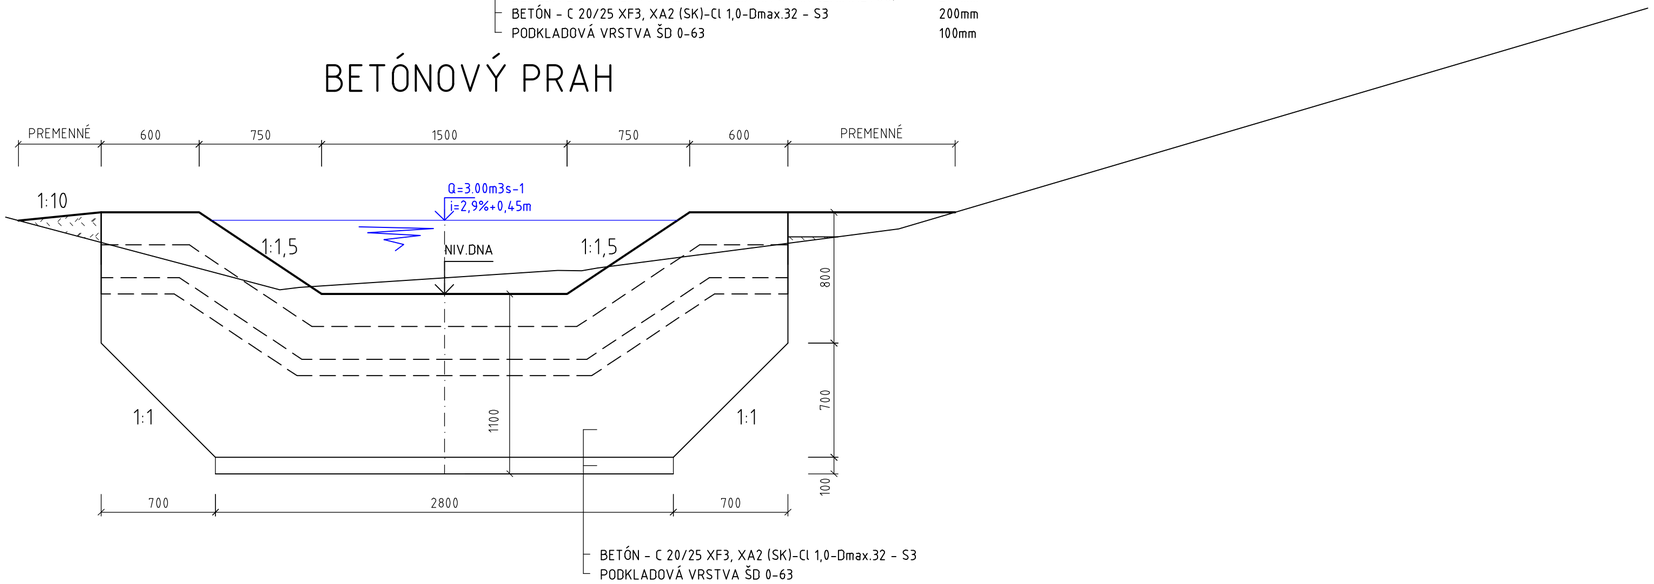


OBJEDNÁVATEĽ

NÁRODNÁ DIAĽNIČNÁ SPOLOČNOSŤ

# DOKUMENTÁCIA NA REALIZÁCIU STAVBY

# 331-00

| | | | |
|---|---|---|---|
| ZÁKAZKA: DIAĽNIČNÝ PRIVÁDZAČ LIETAVSKÁ LÚČKA - ŽILINA, I. ETAPA km 0,0 - 3,8 | | | GEOCONSULT |
| ČASŤ STAVBY: 331-00 PRELOŽKA POTOKA km 2,460 | | | MILETIČOVA 21, P.O. BOX 34, 820 05 BRATISLAVA 25, TEL.: 02/5057 4703, FAX.: 02/5057 4798 |
| PRÍLOHA: VZOROVÝ PRIEČNY REZ | | STUPEŇ: DRS | ČÍSLO ZÁKAZKY: 1347/1230 |
| OBJEDNÁVATEĽ: NÁRODNÁ DIAĽNIČNÁ SPOLOČNOSŤ, a.s. | | OKRES: ŽILINA | |
| HLAVNÝ INŽ. PROJ.: Ing. Ondrej KUPČO | TECH. KONTROLA: Ing. Eva VOLLEKOVÁ | SÚRADNICOVÝ SYSTÉM: JTSK | KATASTRÁLNE ÚZEMIE: LIETAVSKÁ LÚČKA, PORÚBKA |
| ZODP. PROJ.: Ing. Karol HLAVÁČ | VYPRACOVAL: Ing. Karol HLAVÁČ | VÝŠKOVÝ SYSTÉM: Bpv | ČÍSLO PRÍLOHY: 6 / SÚPRAVA |
| DÁTUM: 05.2015 | FORMÁT: 3xA4 | MIERKA: 1:25 | |