


VÝKRES TVARU - VÝUSTNÝ OBJEKT NA STOKE B  
REZ A-A'  
M=1:50

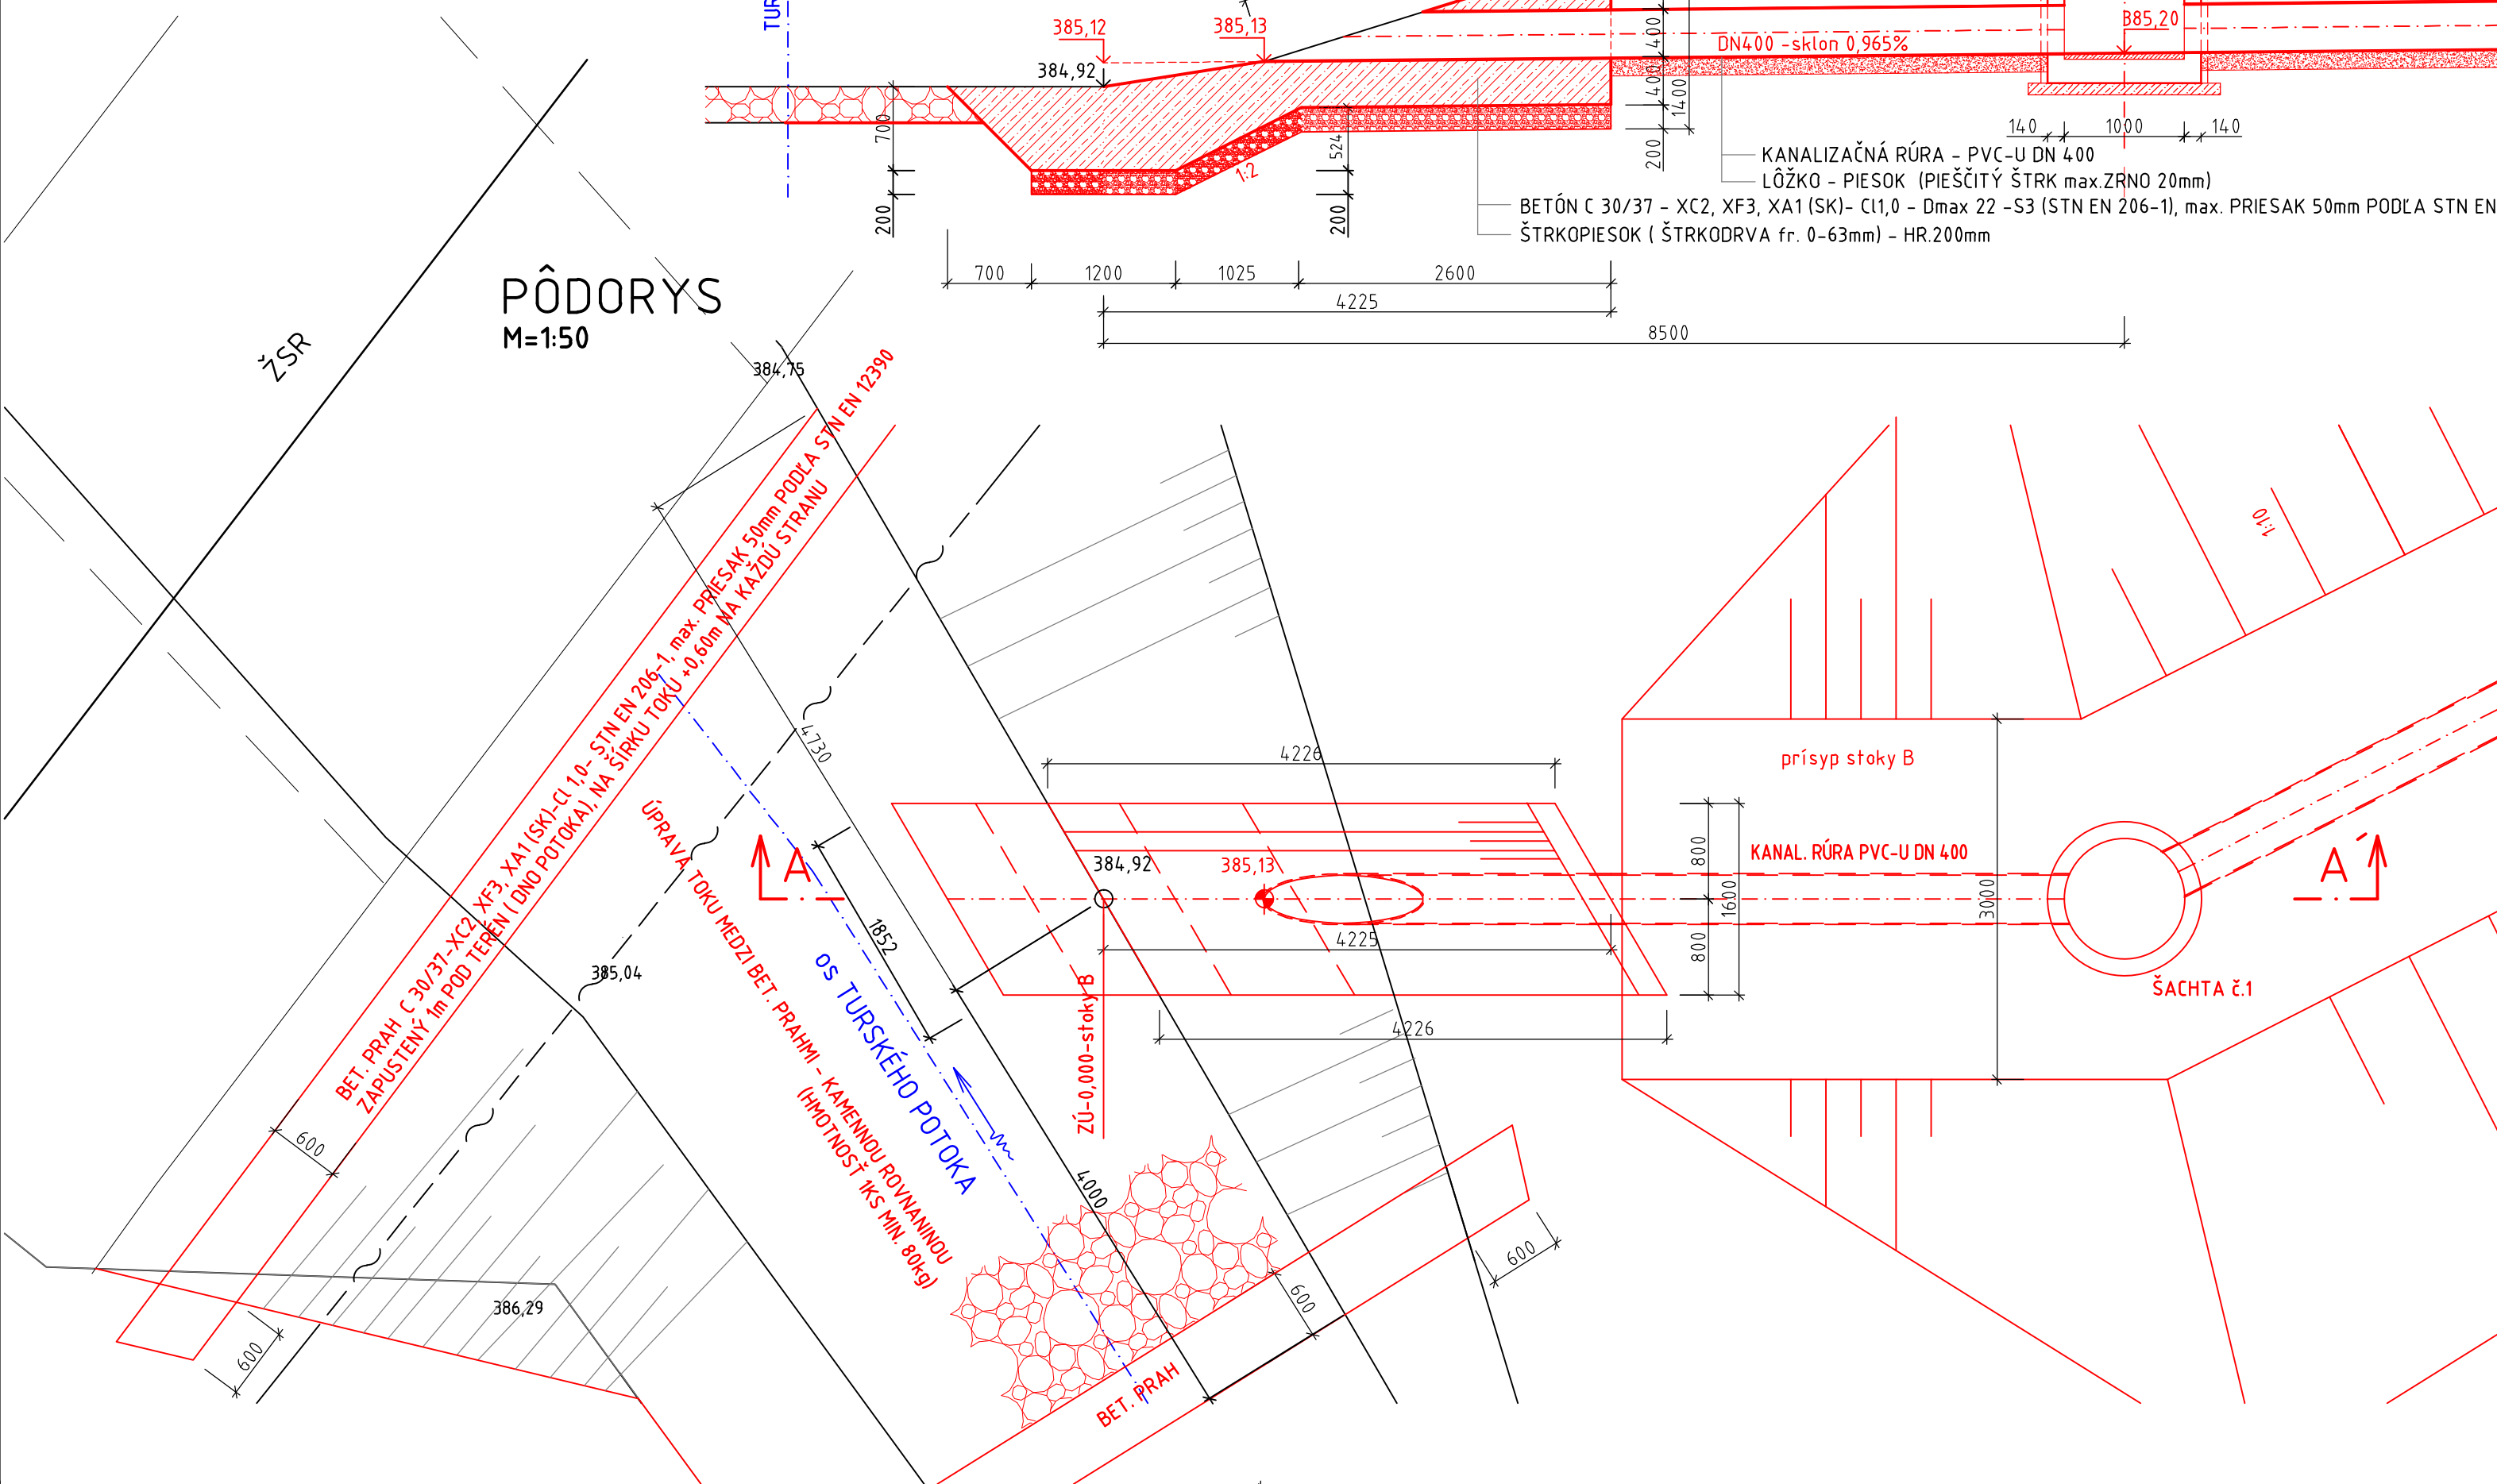

OBJEDNÁVATEĽ



NÁRODNÁ DIAĽNIČNÁ SPOLOČNOSŤ

DOKUMENTÁCIA NA REALIZÁCIU STAVBY  
501-02

ZÁKAZKA <b>DIAĽNIČNÝ PRIVÁDZAČ LIETAVSKÁ LÚČKA - ŽILINA I. ETAPA km 0,0 - 3,8</b>				
ČASŤ STAVBY <b>501-02 DAŽĎOVÁ KANALIZÁCIA ČASTI STAVBY 102-00</b>			MILETIČOVA 21, P.O. BOX 34 820 05 BRATISLAVA 25 TEL. : 02/5057 4703, FAX. : 02/5057 4798	
PRÍLOHA <b>VÝUSTNÝ OBJEKT NA STOKE B</b>			STUPEŇ <b>DRS</b>	ČÍSLO ZÁKAZKY <b>1347/1230</b>
OBJEDNÁVATEĽ <b>NÁRODNÁ DIAĽNIČNÁ SPOLOČNOSŤ, a.s.</b>			OKRES <b>ŽILINA</b>	
HLAVNÝ INŽ. PROJ. Ing. Ondrej KUPČO	TECH. KONTROLA Ing. Ondrej KUPČO	SÚRADNICOVÝ SYSTÉM JTSK	KATASTRÁLNE ÚZEMIE: PORÚBKA	
ZODP. PROJ. Ing. Eva Volleková	VYPRACOVAL Ing. Monika HLŔŠKOVÁ	VÝŠKOVÝ SYSTÉM Bpv	ČÍSLO PRÍLOHY <b>8.2</b>	SÚPRAVA
DÁTUM 05.2015	FORMÁT 3x A4	MIERKA 1:50		