



VÝKRES TVARU - VÝUSTNÝ OBJEKT NA STOKE C
REZ A-A'

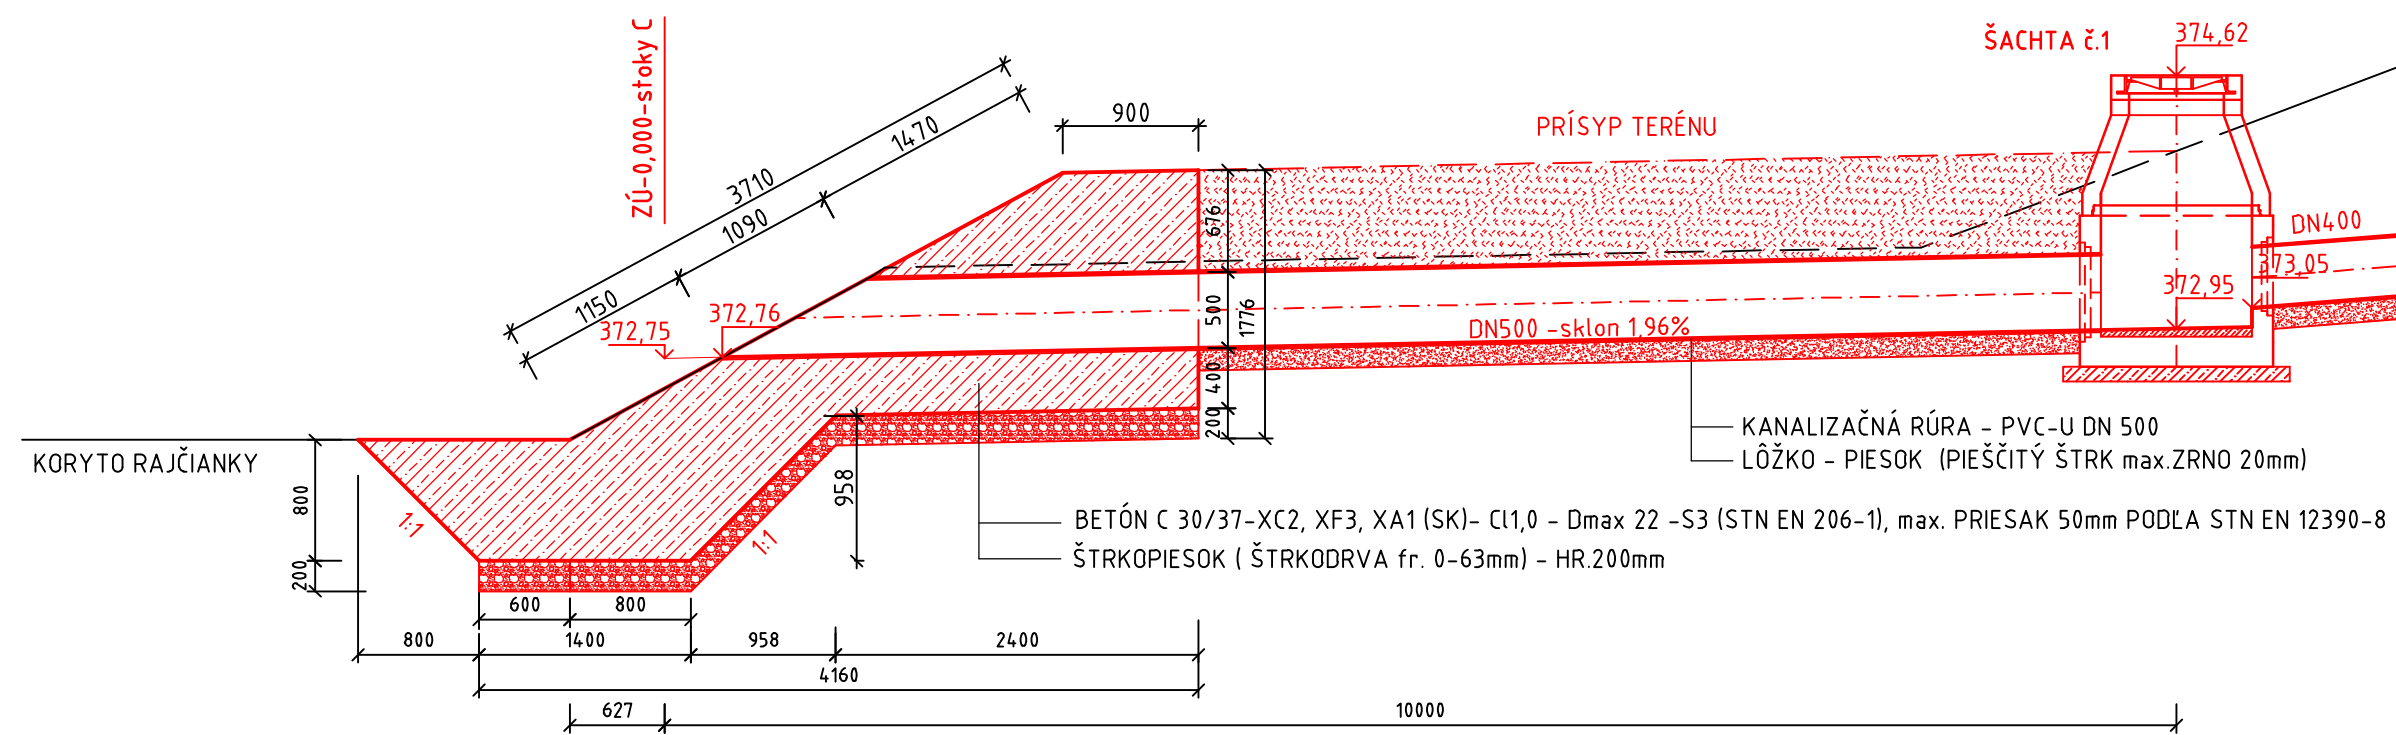

PÔDORYS

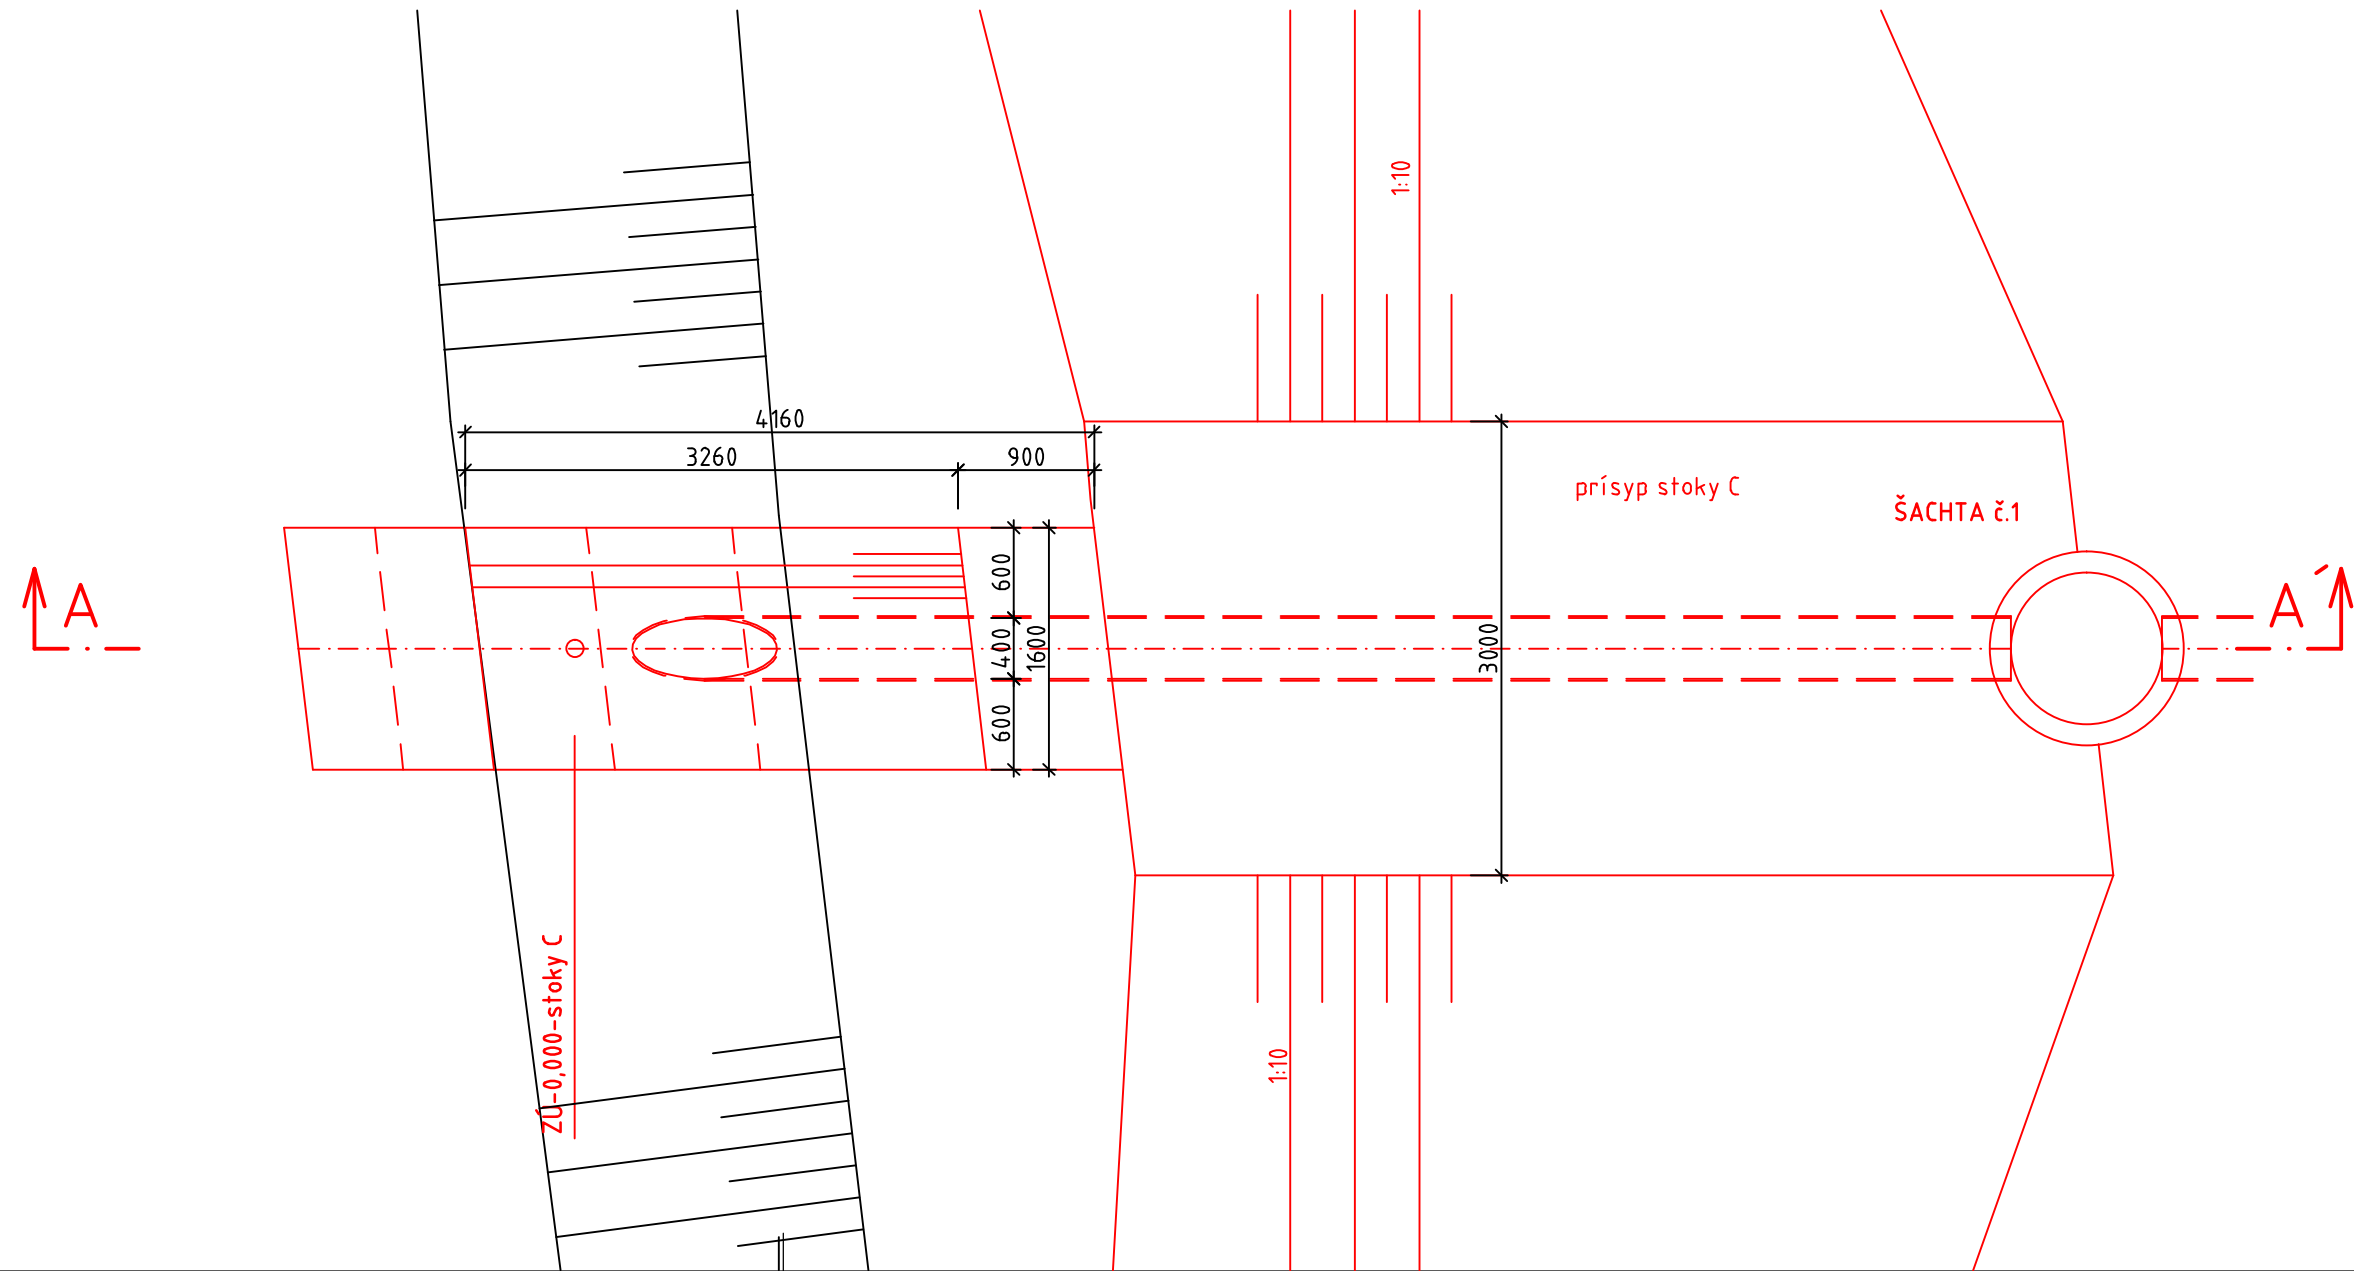


OBJEDNÁVATEĽ



NÁRODNÁ DIAĽNIČNÁ SPOLOČNOSŤ

DOKUMENTÁCIA NA REALIZÁCIU STAVBY
501-02

ZÁKAZKA		DIAĽNIČNÝ PRIVÁDZAČ LIETAVSKÁ LÚČKA - ŽILINA I. ETAPA km 0,0 - 3,8			
ČASŤ STAVBY		501-02 DAŽDOVÁ KANALIZÁCIA ČASTI STAVBY 102-00		MILETIČOVA 21, P.O. BOX 34 820 05 BRATISLAVA 25 TEL. : 02/5057 4703, FAX. : 02/5057 4798	
PRÍLOHA		VÝUSTNÝ OBJEKT NA STOKE C		STUPEŇ	ČÍSLO ZÁKAZKY
OBJEDNÁVATEĽ		NÁRODNÁ DIAĽNIČNÁ SPOLOČNOSŤ, a.s.		DRS	1347/1230
HLAVNÝ INŽ. PROJ.		Ing. Ondrej KUPČO		OKRES ŽILINA	
ZODP. PROJ.		Ing. Eva Volleková		KATASTRÁLNE ÚZEMIE: PORÚBKA	
DÁTUM		05.2015		ČÍSLO PRÍLOHY	
TECH. KONTROLA		Ing. Ondrej KUPČO		SÚPRAVA	
VYPRACOVAL		Ing. Monika HLŮŠKOVÁ		8.3	
FORMÁT		3x A4		MIERKA	
				1:50	