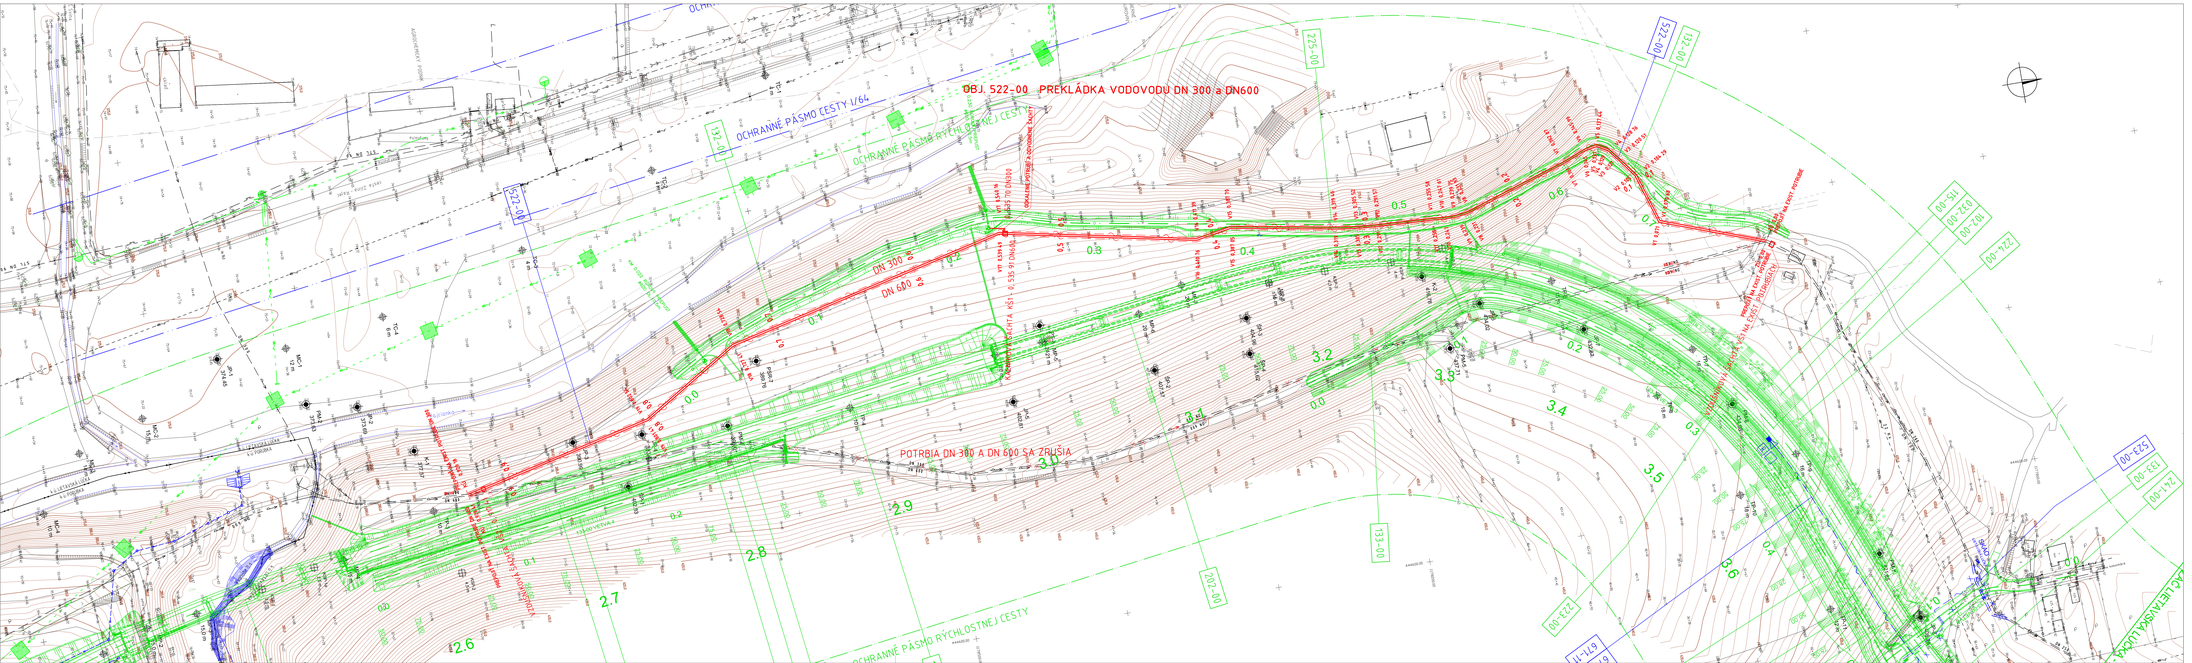
OBJ. 522-00 PREKLÁDKA VODOVODU DN 300 a DN600
OCHRANNÉ PÁSMO CESTY I/64
OCHRANNÉ PÁSMO RÝCHLOSTNEJ CESTY
POTRBIA DN 300 A DN 600 SA ZRUŠIA
DN 300
DN 600
522-10
522-20
522-00
523-00
524-00
525-00
532-00
533-00
534-00
535-00
537-00
538-00
