


VZOROVÝ PRIEČNY REZ ULOŽENIA POTRUBIA

OC. CHRÁNIČKA DN1000, DN150

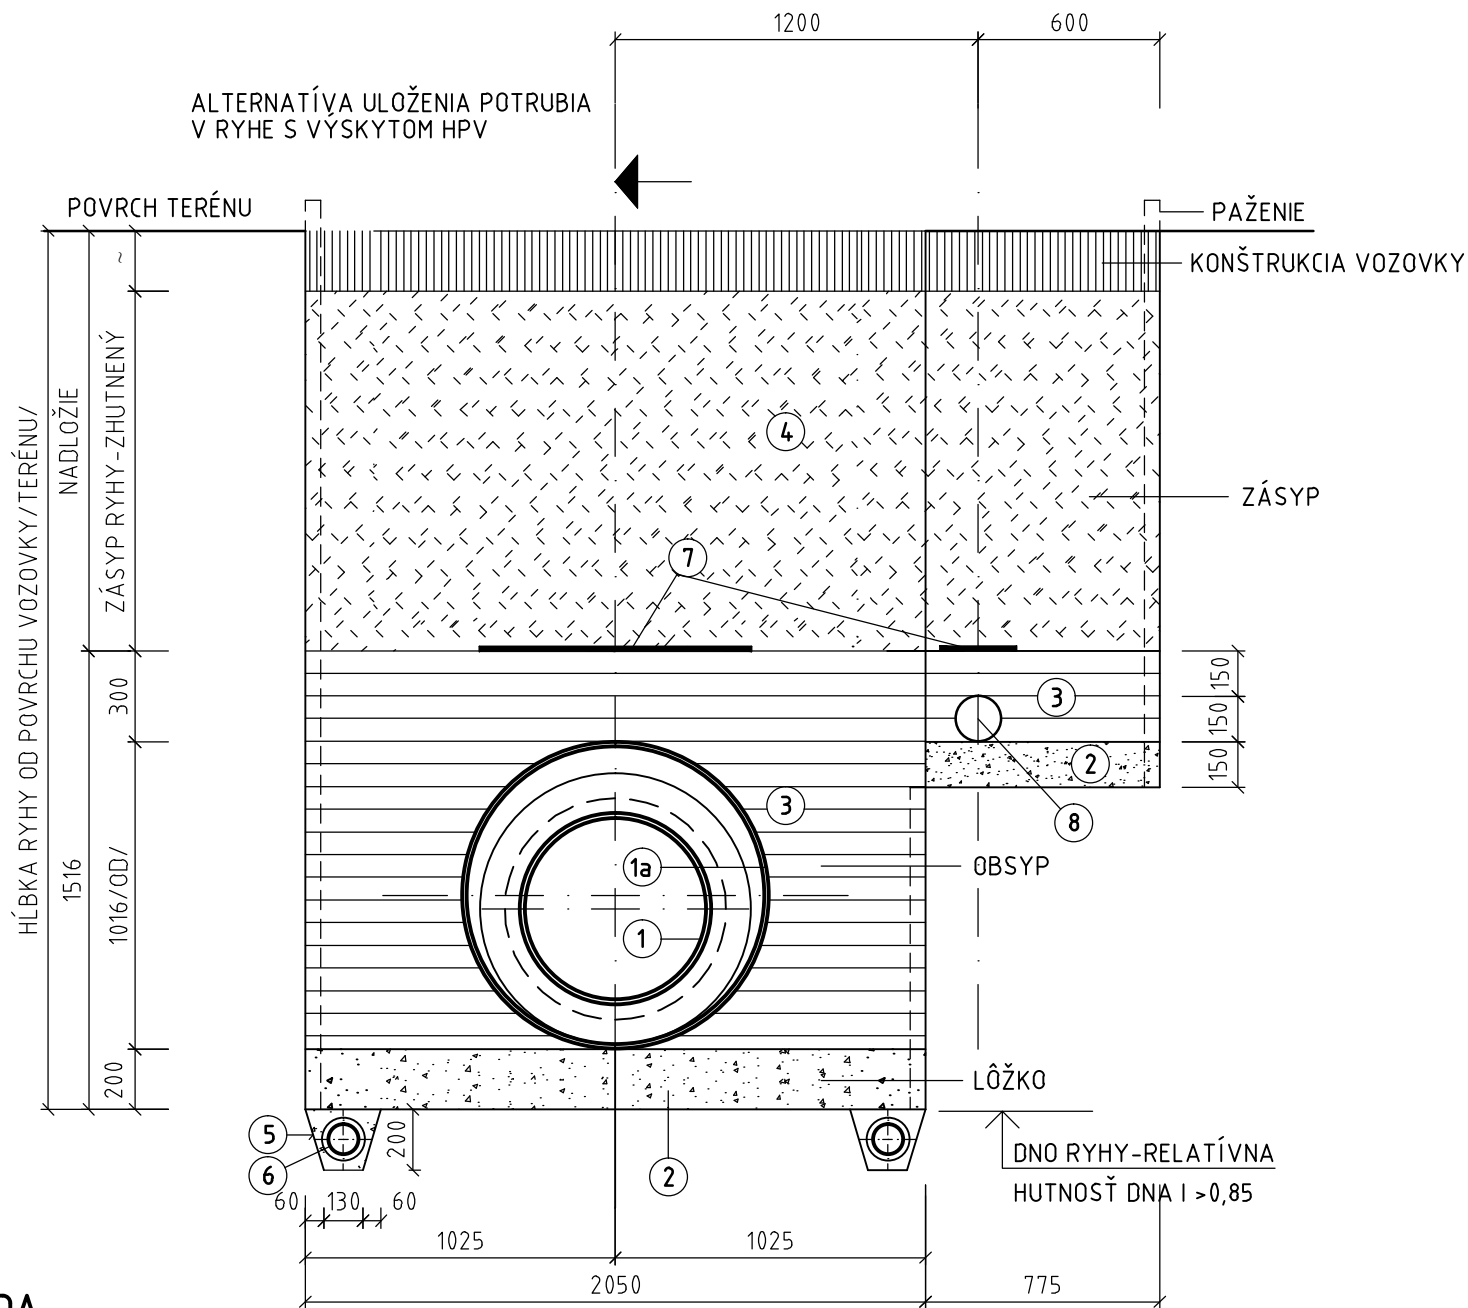


LEGENDA

1	VODOVOD. POTRUBIE DN 600-TVÁRNA LIATINA PN16, SO SPOJMI ISTENÝMI PROTI POSUNU, VNÚT. -EN 545:2011, EN 197-1 S CEM. VÝSTELKOU (S ATESTOM NA PITNÚ VODU), VONK. POVRCH - EN 545: ŽIAROVÉ POKOVENIE Zn+Al 400 gr/m2+KRYCÍ NÁTER ULOŽENÉ NA KLZNÉ DIŠŤANČNÉ SEGMENTY
1a	OC. CHRÁNIČKA DN 1000, Ø1016 x 16mm, PN10, DIN 2458, IZOL. STN 420022.53
2	LÔŽKO Z PIESKU HR.200 (150) mm /PIEŠČITÝ ŠTRK MAX.ZRNO 16mm/
3	OBSYP PIESKOM (PIESČITÝ ŠTRK MAX. ZRNO 16mm) ZHUTŇOVANÝ PO VRSTVÁCH MAX.150mm, min. ID >0,85
4	ZHUT. ZÁSYP RYHY V CESTE - TRIEDENÁ ZEMINA VHODNÁ DO PODKLADNÝCH VRSTVIEK KOMUNIKÁCIE, ALTERNATÍVA ŠTRKOPIESOK ZHUTŇOVANÉ NA RELATÍVNA HUTNOSŤ ID >0,85
5	ALTERN.ULOŽENIA POD HLADINOU PODZEMNEJ VODY-ŠTRK RESP. ŠTRKODRVA MAX.ZRNO 60mm
6	DRENÁŽNA RÚRKA DN150
7	VÝSTRAŽNÁ FÓLIA min. ŠÍRKA 1500mm, min. HR. 0,60mm , STN 73 6006, S NÁPISOM "POZOR VODOVOD"
8	CHRÁNIČKA DN 150, Ø 159x8mm PRE ULOŽENIE PREPOJOVACIEHO KÁBLIKA KAO

VZOROVÝ PRIEČNY REZ ULOŽENIA POTRUBIA


VODOVODNÉ POTRUBIE DN 600- TV. LT

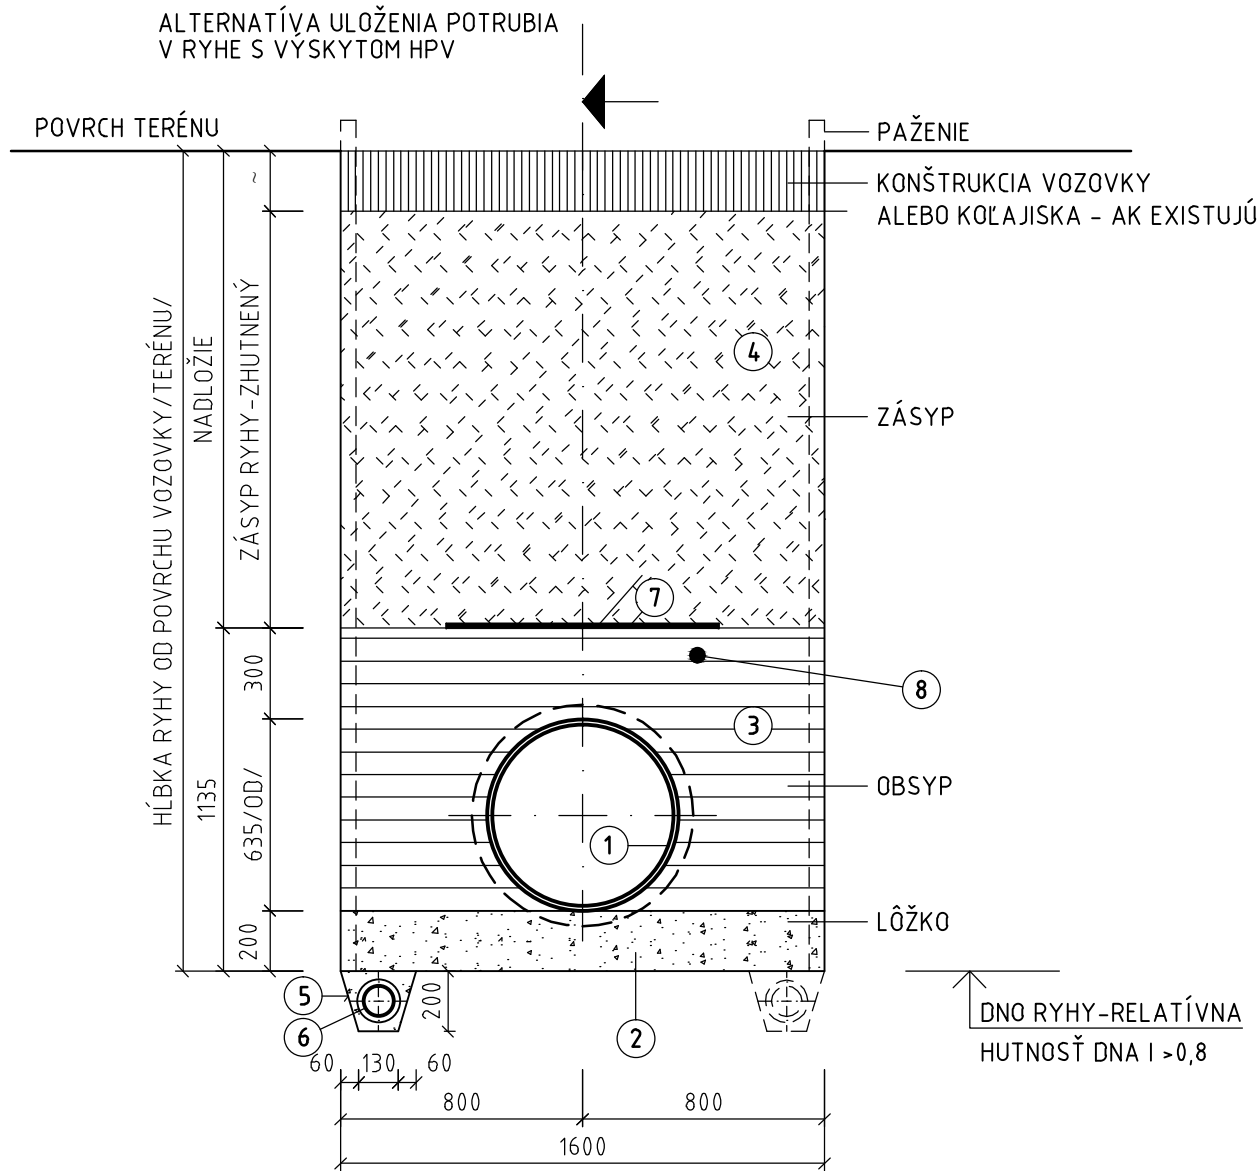

LEGENDA

1	VODOVOD. POTRUBIE DN 600-TVÁRNA LIATINA PN16, SO SPOJMI ISTENÝMI PROTI POSUNU, VNÚT. -EN 545:2011, EN 197-1 S CEM. VÝSTELKOU (S ATESTOM NA PITNÚ VODU), VONK. POVRCH - EN 545: ŽIAROVÉ POKOVENIE Zn+Al 400 gr/m2+KRYCÍ NÁTER
2	LÔŽKO Z PIESKU HR.200 mm /PIEŠČITÝ ŠTRK MAX.ZRNO 16mm/
3	OBSYP PIESKOM (PIESČITÝ ŠTRK MAX. ZRNO 16mm) ZHUTŇOVANÝ PO VRSTVÁCH MAX.150mm, min. ID >0,85
4	ZHUT.ZÁSYP RYHY PREHODENOU ZEMINOU, min ID 0,75, POD CESTOU -TRIEDENÁ ZEMINA VHODNÁ DO PODKLADNÝCH VRSTVIEK KOMUNIKÁCIE /ALTER.ŠTRKOPIESOK RELATÍVNA HUTNOSŤ ID >0,85/
5	ALTERN.ULOŽENIA POD HLADINOU PODZEMNEJ VODY-ŠTRK RESP. ŠTRKODRVA MAX.ZRNO 60mm
6	DRENÁŽNA RÚRKA DN150
7	VÝSTRAŽNÁ FÓLIA min. ŠÍRKA 1000mm, min. HR. 0,60mm , STN 73 6006, S NÁPISOM "POZOR VODOVOD"
8	VODIČ CYKY-O 4Dx16mm2 SLUŽÍ AJ AKO VYHLADÁVACÍ VODIČ A JE CHRÁNENÝ FÓLIOU

OBJEDNÁVATEL

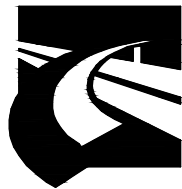

NÁRODNÁ DIAĽNIČNÁ SPOLOČNOSŤ

DOKUMENTÁCIA NA REALIZÁCIU STAVBY
526-00

ZÁKAZKA DIAĽNIČNÝ PRIVÁDZAČ LIETAVSKÁ LÚČKA - ŽILINA I. ETAPA km 0,0 - 3,8			GC GEOCONSULT	
ČASŤ STAVBY 526-00 PRELOŽKA VODOVODU DN600 - OCEĽ V km 1,956			MILETIČOVA 21, P.O. BOX 34 820 05 BRATISLAVA 25 TEL. : 02/5057 4703, FAX. : 02/5057 4798	
PRÍLOHA VZOROVÝ PRIEČNY REZ ULOŽENIA POTRUBIA			STUPEŇ DRS	ČÍSLO ZÁKAZKY 1347/1230
OBJEDNÁVATEL NÁRODNÁ DIAĽNIČNÁ SPOLOČNOSŤ, a.s.			OKRES ŽILINA	
HLAVNÝ INŽ. PROJ. Ing. Ondrej KUPČO		TECH. KONTROLA Ing. Ondrej KUPČO		SÚRADNICOVÝ SYSTÉM JTSK
ZODP. PROJ. Ing. Alexander Golias		VYPRACOVAL Ing. Alexander Golias		VÝŠKOVÝ SYSTÉM Bpv
DÁTUM 05.2015		FORMÁT 3x A4		MIERKA 1:25
			ČÍSLO PRÍLOHY 5	SÚPRAVA