




VÝUSTNÝ OBJEKT NA ODKALENÍ OBJ. 526
SITUÁCIA 1:100

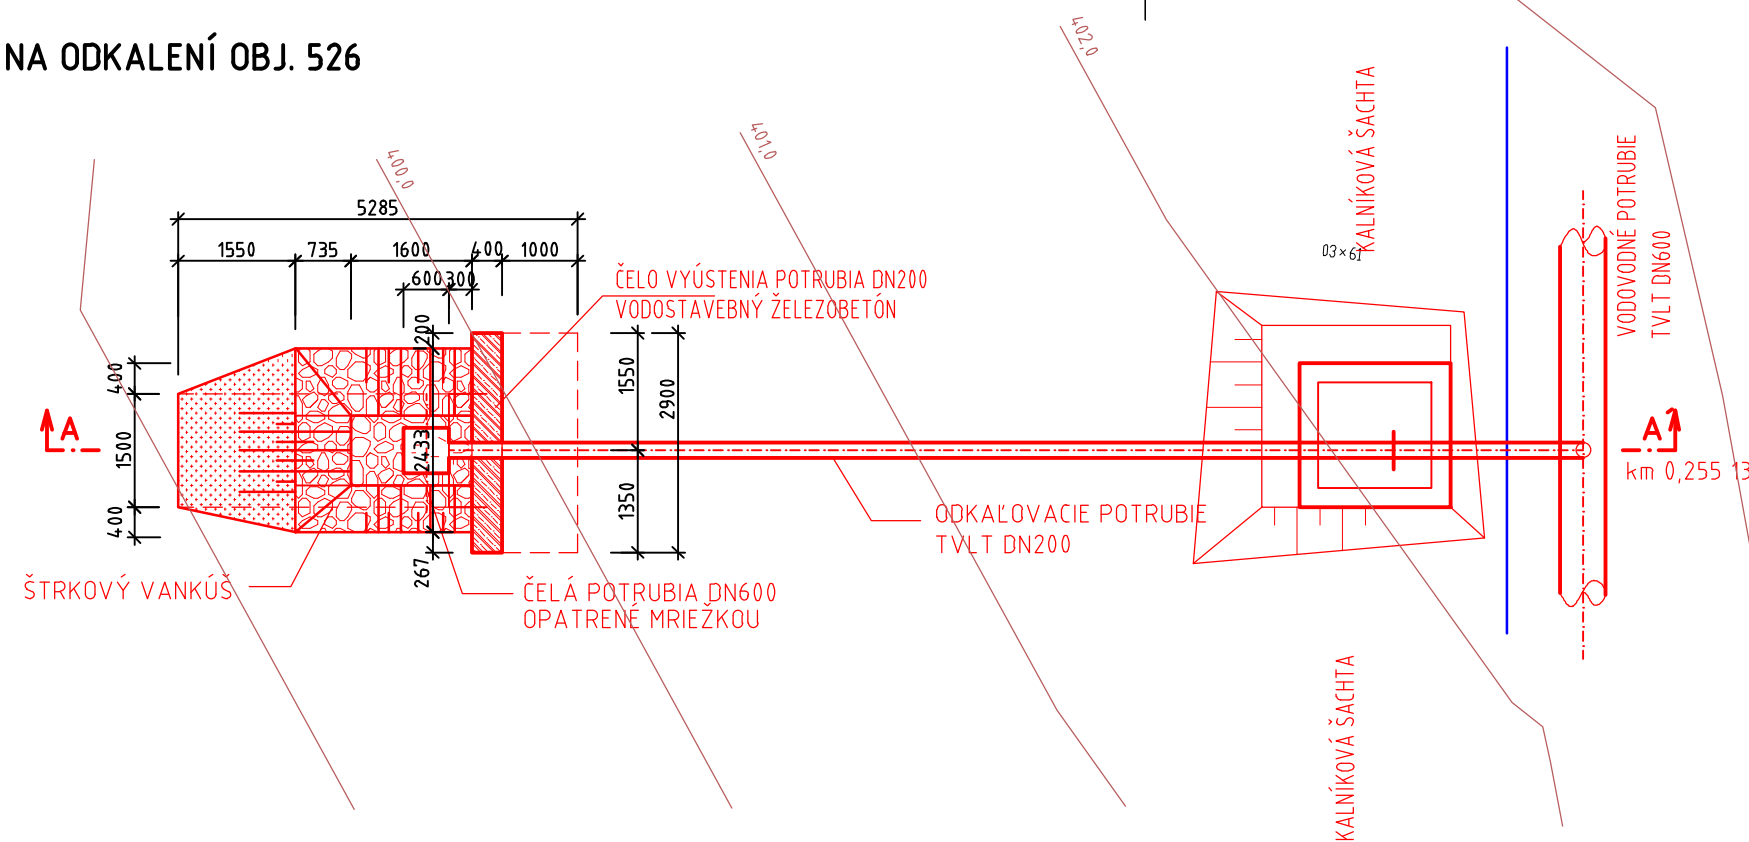

ROZVINUTÝ POZDĚŽNY REZ A-A'
M=1:100

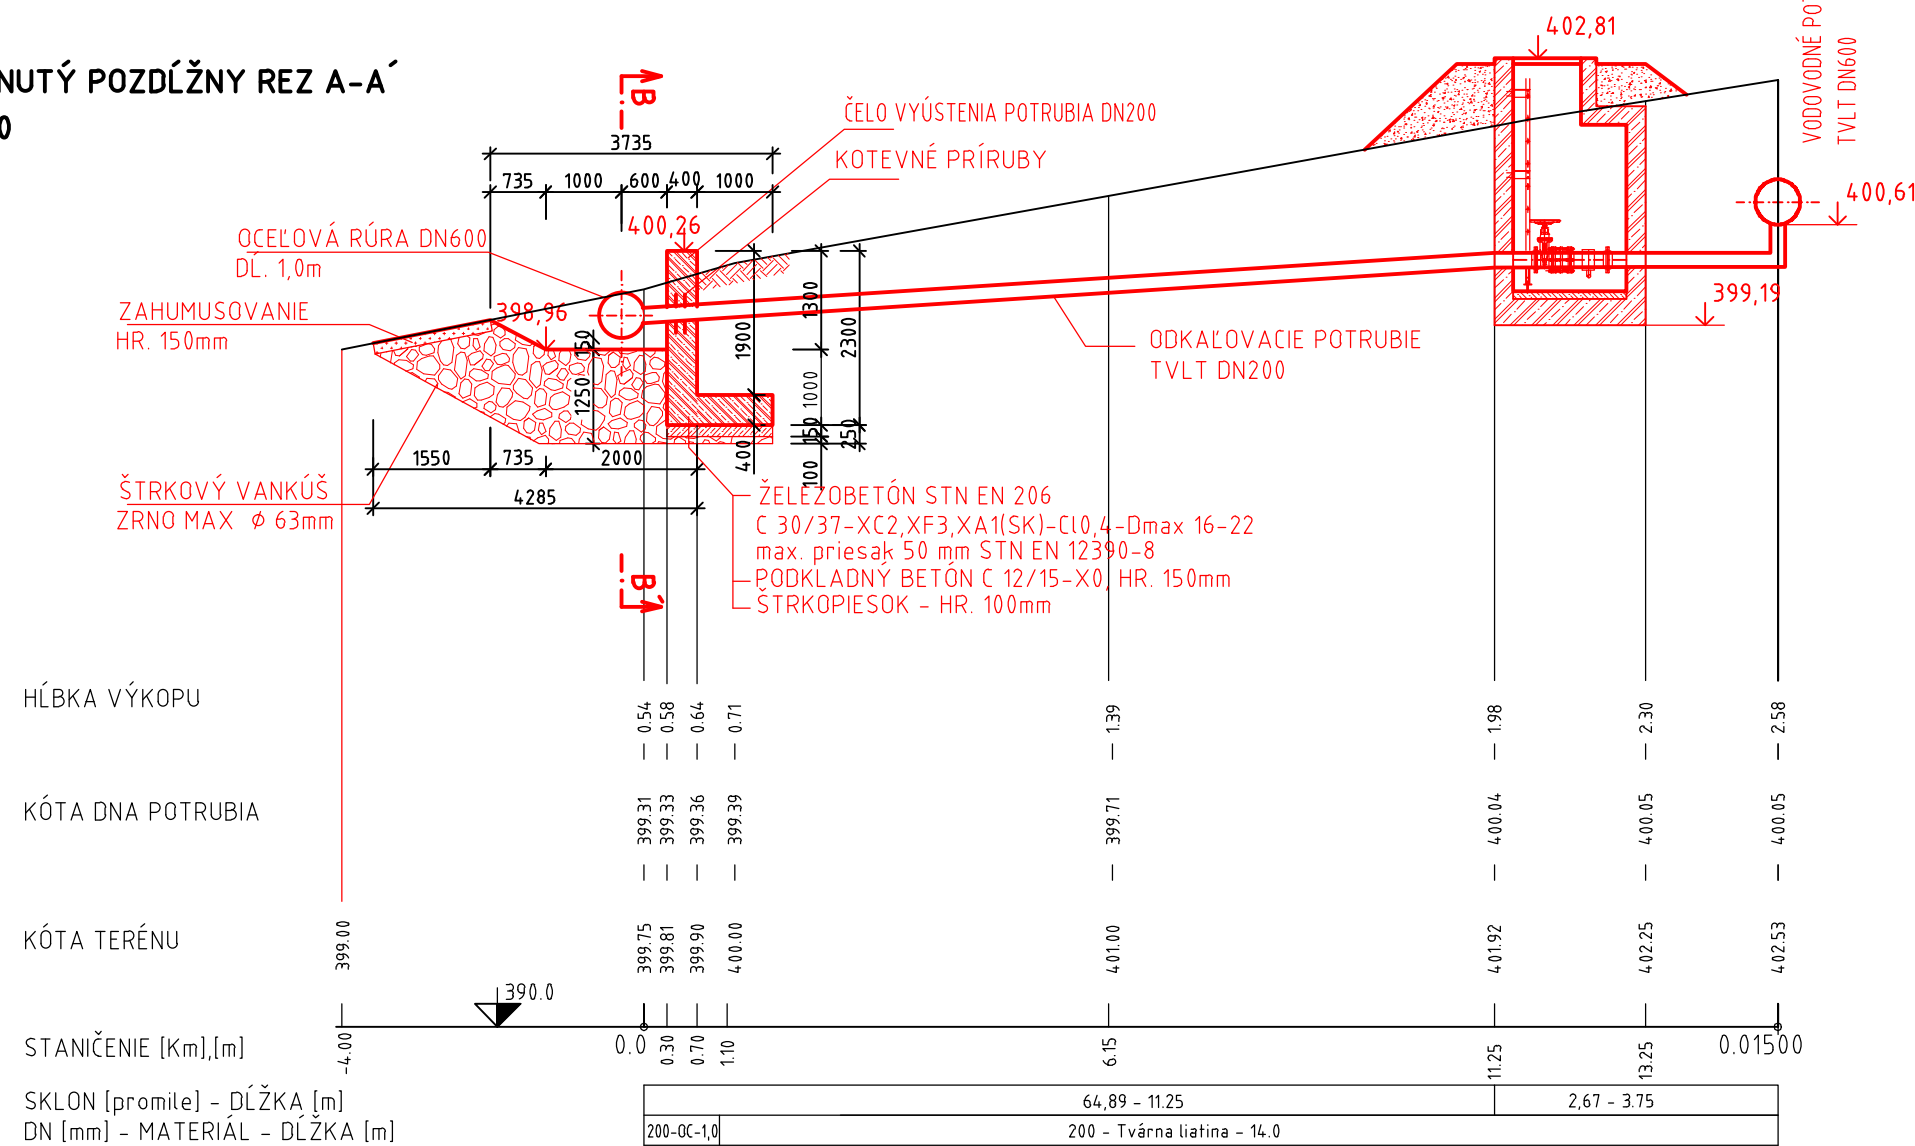

REZ B-B'
M=1:100

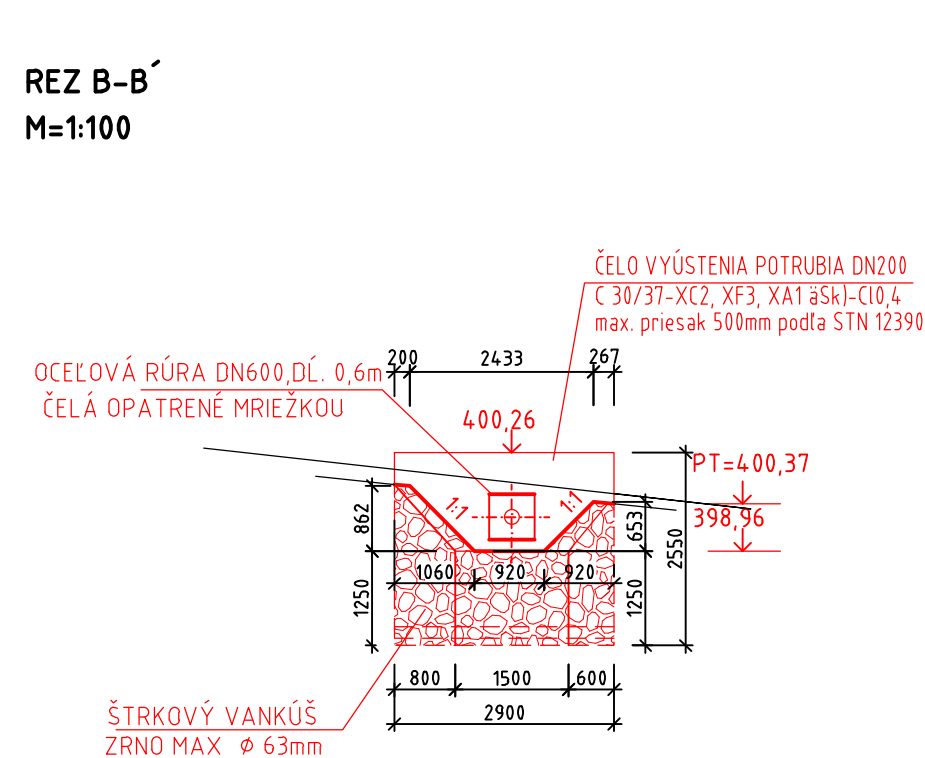


OBJEDNÁVATEL



NÁRODNÁ DIAL'NIČNÁ SPOLOČNOSŤ

DOKUMENTÁCIA NA REALIZÁCIU STAVBY
526-00

ZÁKAZKA DIAĽNIČNÝ PRIVÁDZAČ LIETAVSKÁ LÚČKA - ŽILINA I. ETAPA km 0,0 - 3,8			
ČASŤ STAVBY 526-00 PRELOŽKA VODOVODU DN600 - OCEĽ V km 1,956		MILETIČOVA 21, P.O. BOX 34 820 05 BRATISLAVA 25 TEL. : 02/5057 4703, FAX. : 02/5057 4798	
PRÍLOHA VÝUSTNÝ OBJEKT - STAVEBNÝ VÝKRES		STUPEŇ DRS	ČÍSLO ZÁKAZKY 1347/1230
OBJEDNÁVATEĽ NÁRODNÁ DIAĽNIČNÁ SPOLOČNOSŤ, a.s.		OKRES ŽILINA	
HLAVNÝ INŽ. PROJ. Ing. Ondrej KUPČO <i>Kupčo</i>	TECH. KONTROLA Ing. Ondrej KUPČO <i>Kupčo</i>	SÚRADNICOVÝ SYSTÉM JTSK	
ZODP. PROJ. <i>Volleková</i> Ing. Eva VOLLEKOVÁ	VYPRACOVAL <i>Petrulák</i> Ing. Anna PETRUĽÁKOVÁ	KATASTRÁLNE ÚZEMIE: PORÚBKA, TURIE	
DÁTUM 05.2015	FORMÁT 3x A4	VÝŠKOVÝ SYSTÉM Bpv	ČÍSLO PRÍLOHY 9.1
		MIERKA 1:100	SÚPRAVA