


DRUH POVRCHU ÚZEMIA  
KATASTRÁLNI ÚZEMIA  
OKRES:  
KRAJ:

CESTA I/64	ORNÁ PŮDA	CESTA I/64
PORUBKA		
ŽILINA		
ŽILINSKÝ		

SKLONOVÉ POMERY:

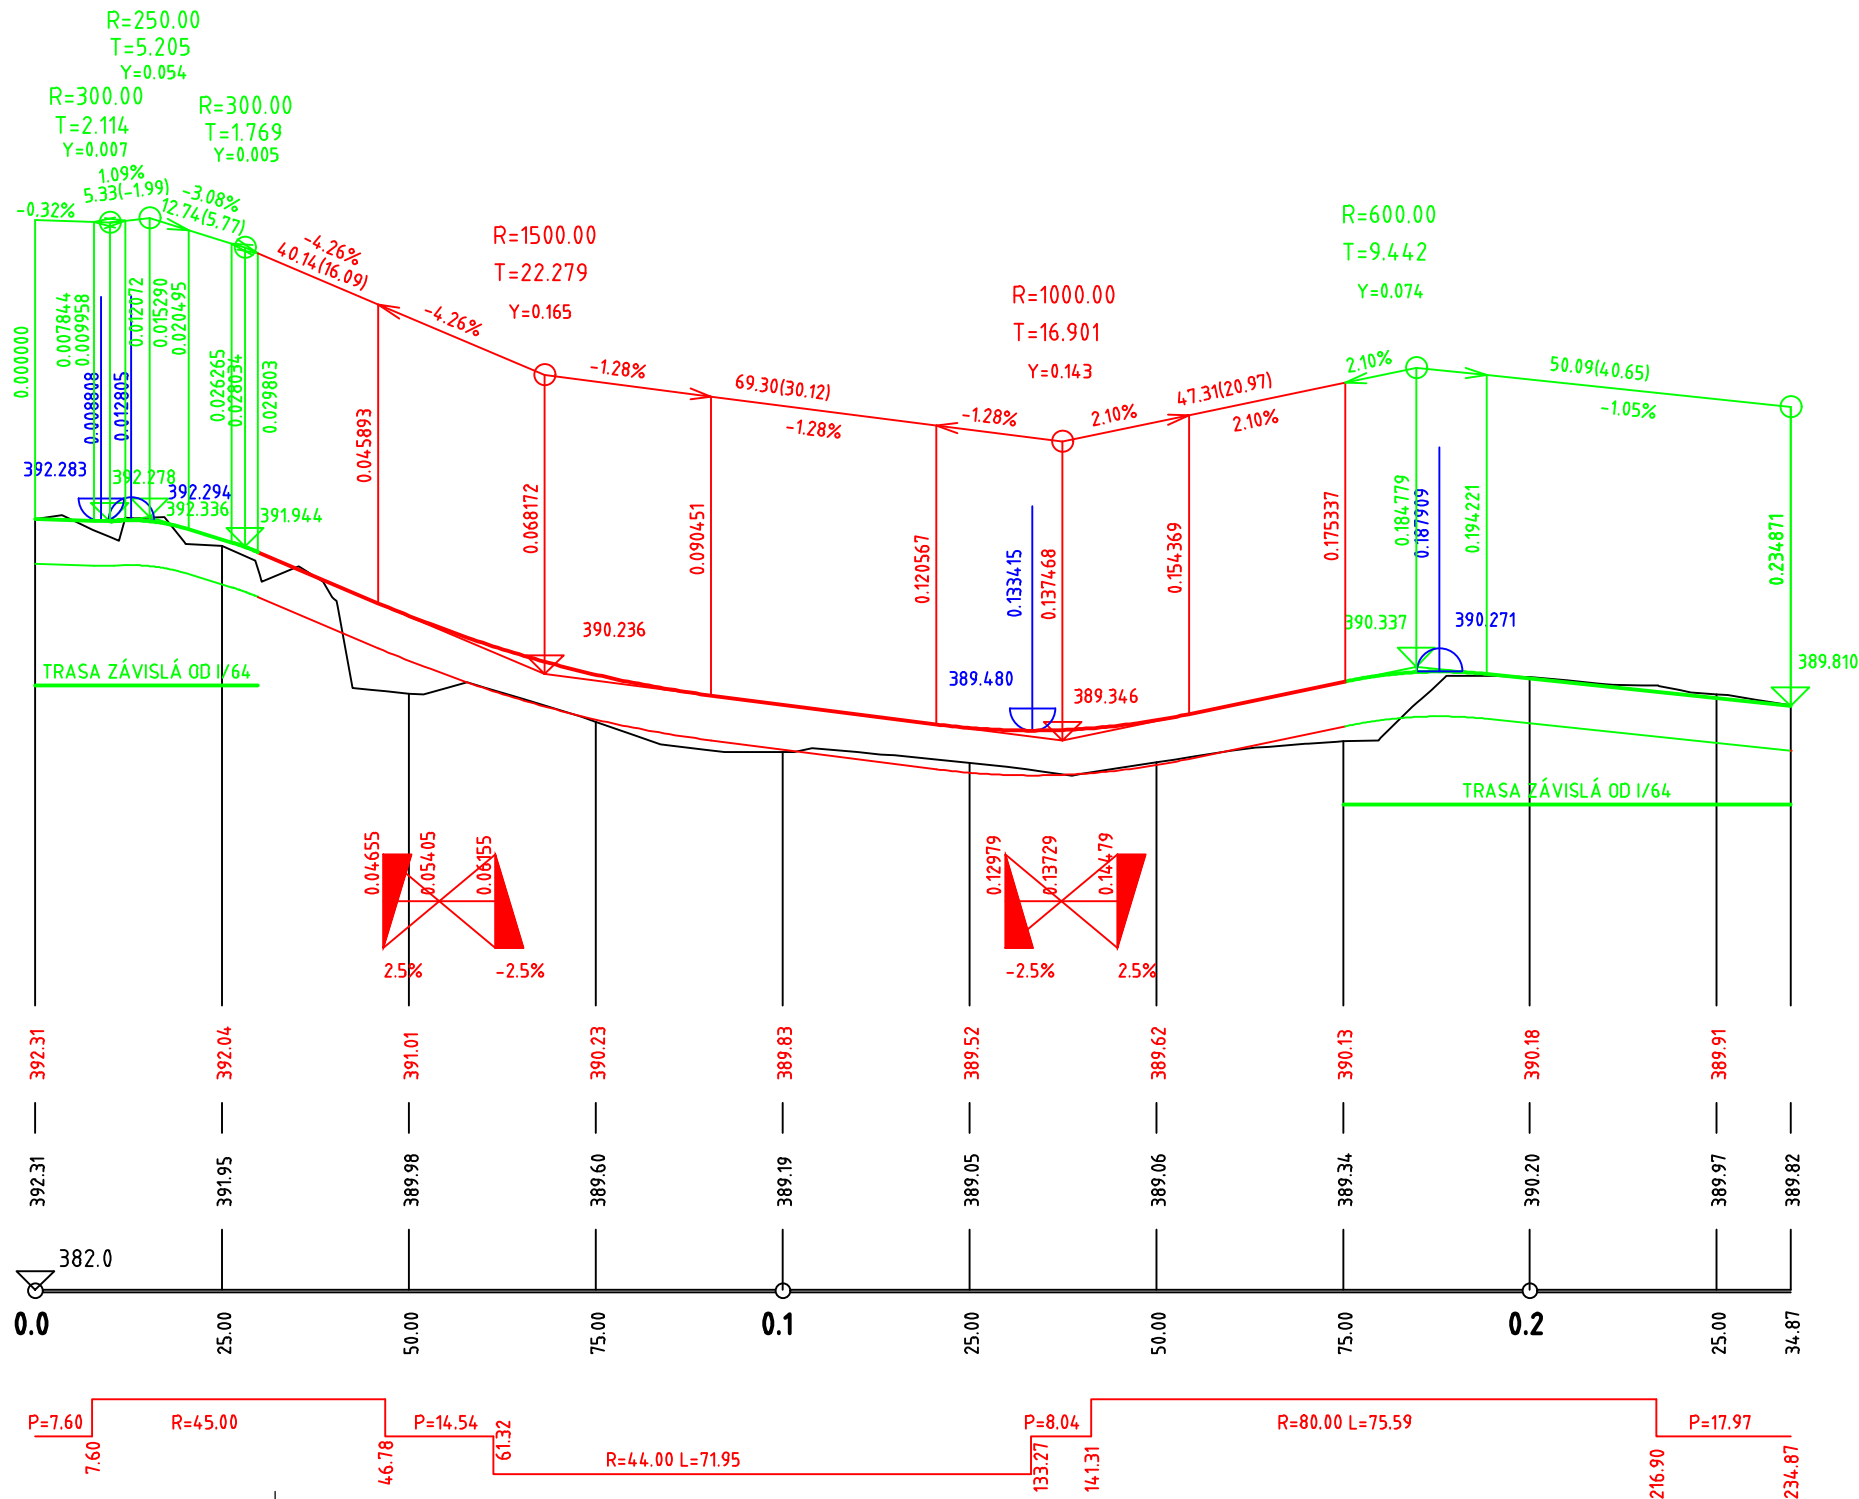

KÓTY NIVELETY:

KÓTY TERÉNU:

POROVNÁVACIA ROVINA:

STANIČENIE:

SMEROVÉ POMERY:

OBJEDNÁVATEĽ



NÁRODNÁ DIAĽNIČNÁ SPOLOČNOSŤ

## DOKUMENTÁCIA NA REALIZÁCIU STAVBY 801-00

ZÁKAZKA <b>DIAĽNIČNÝ PRIVÁDZAČ LIETAVSKÁ LÚČKA - ŽILINA I. ETAPA km 0,0 - 3,8</b>			
ČASŤ STAVBY <b>801-00 OBCHÁDZKOVÉ KOMUNIKÁCIE</b>		MILETIČOVA 21, P.O. BOX 34 820 05 BRATISLAVA 25 TEL. : 02/5057 4703, FAX. : 02/5057 4798	
PRÍLOHA <b>POZDĽŽNY PROFIL 801A</b>		STUPEŇ <b>DRS</b>	ČÍSLO ZÁKAZKY <b>1347/1230</b>
OBJEDNÁVATEĽ <b>NÁRODNÁ DIAĽNIČNÁ SPOLOČNOSŤ, a.s.</b>		OKRES <b>ŽILINA</b>	
HLAVNÝ INŽ. PROJ. Ing. Ondrej KUPČO	TECH. KONTROLA Ing. Jaroslav KRČ	SÚRADNICOVÝ SYSTÉM JTSK	KATASTRÁLNE ÚZEMIE: LIETAVSKÁ LÚČKA
ZODP. PROJ. Ing. Dušan HESTERA	VYPRACOVAL Ing. Dušan HESTERA	VÝŠKOVÝ SYSTÉM Bpv	ČÍSLO PRÍLOHY <b>3</b>
DÁTUM 05.2015	FORMÁT 3xA4	MIERKA 1:1000	SÚPRAVA