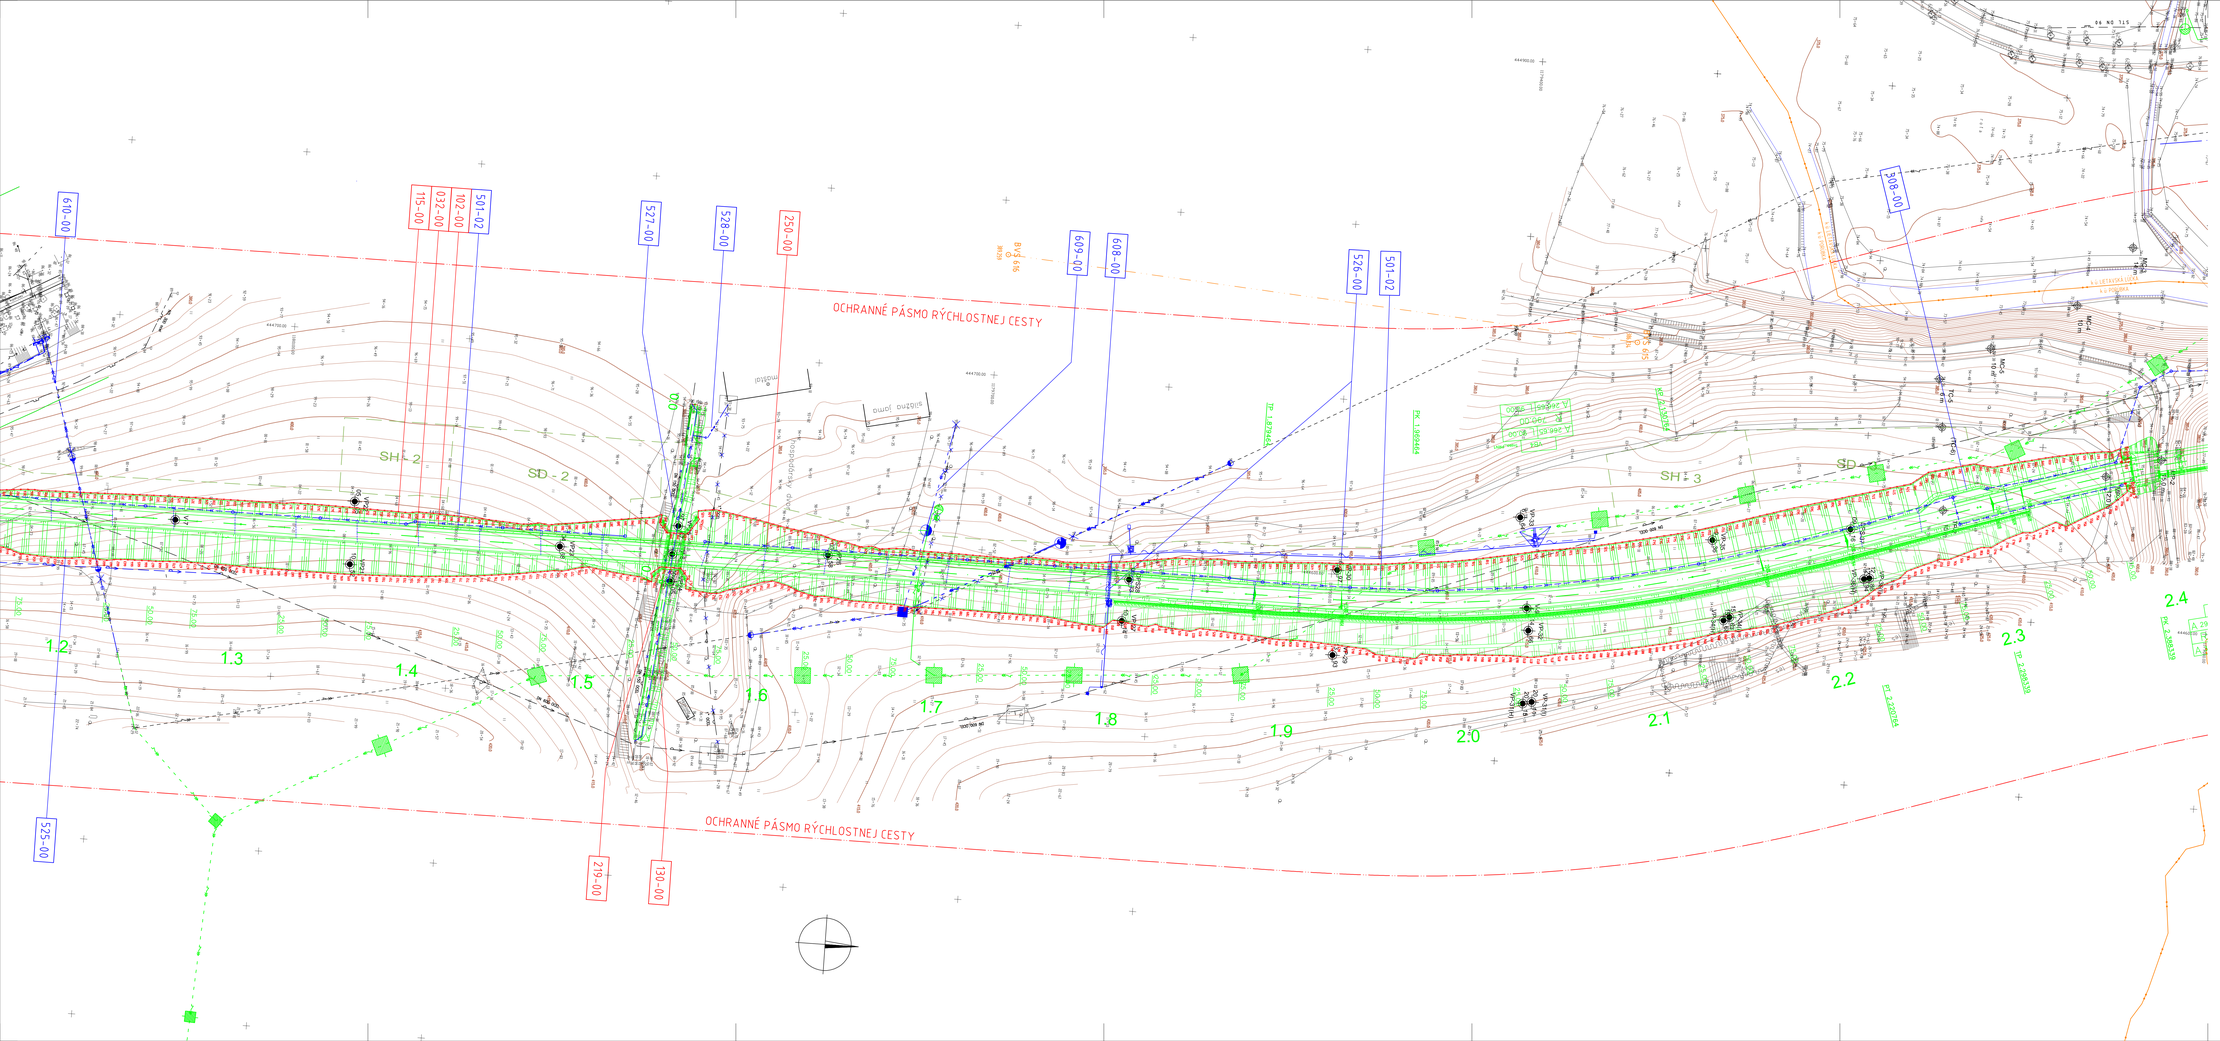

OBJEDNÁVATEĽ

NÁRODNÁ DIAĽNIČNÁ SPOLOČNOSŤ

DOKUMENTÁCIA NA REALIZÁCIU STAVBY 115-00

ZÁKAZKA	DIAĽNIČNÝ PRIVÁDZAČ LIETAVSKÁ ĽÚČKA – ŽILINA I. ETAPA km 0,0 – 3,8		GEOCONSULT
ČASŤ STAVBY	115-00 OPLOTENIE PRIVÁDZAČA	MLYNSKÁ 21, P.O.BOX 34, 820 05 BRATISLAVA 25, TEL.: 02/5821 4703, FAX: 02/5821 4796	
PRÍLOHA	SITUÁCIA OPLOTENIA KM 1,200 – 2,400	STUPEŇ: DRS	ČÍSLO ZÁKAZKY: 1347/1230
OBJEDNÁVATEĽ	NÁRODNÁ DIAĽNIČNÁ SPOLOČNOSŤ, a.s.	OKRES: ŽILINA	
HLAVNÝ INŽ. PROJ.: Ing. Ondrej KUPČO	TECH. KONTROLA: Ing. Dušan HEŠTERA	SÚRADNICOVÝ SYSTÉM: JTSK	KATASTRÁLNE ÚZEMIE: PORUBKA, TURIE
ZODP. PROJ.: Ing. Ľudmila BRENKUS	VYPRACOVAL: Ing. Ján MICHÁLOVSKÝ	VÝŠKOVÝ SYSTÉM: Bpv	ČÍSLO PRÍLOHY: 2.2
DÁTUM: 05.2015	FORMÁT: 14x A4	MIERKA: 1:500	SÚPRAVA: