


VZOROVÝ PRIEČNY REZ Pp 4/30
M 1:50

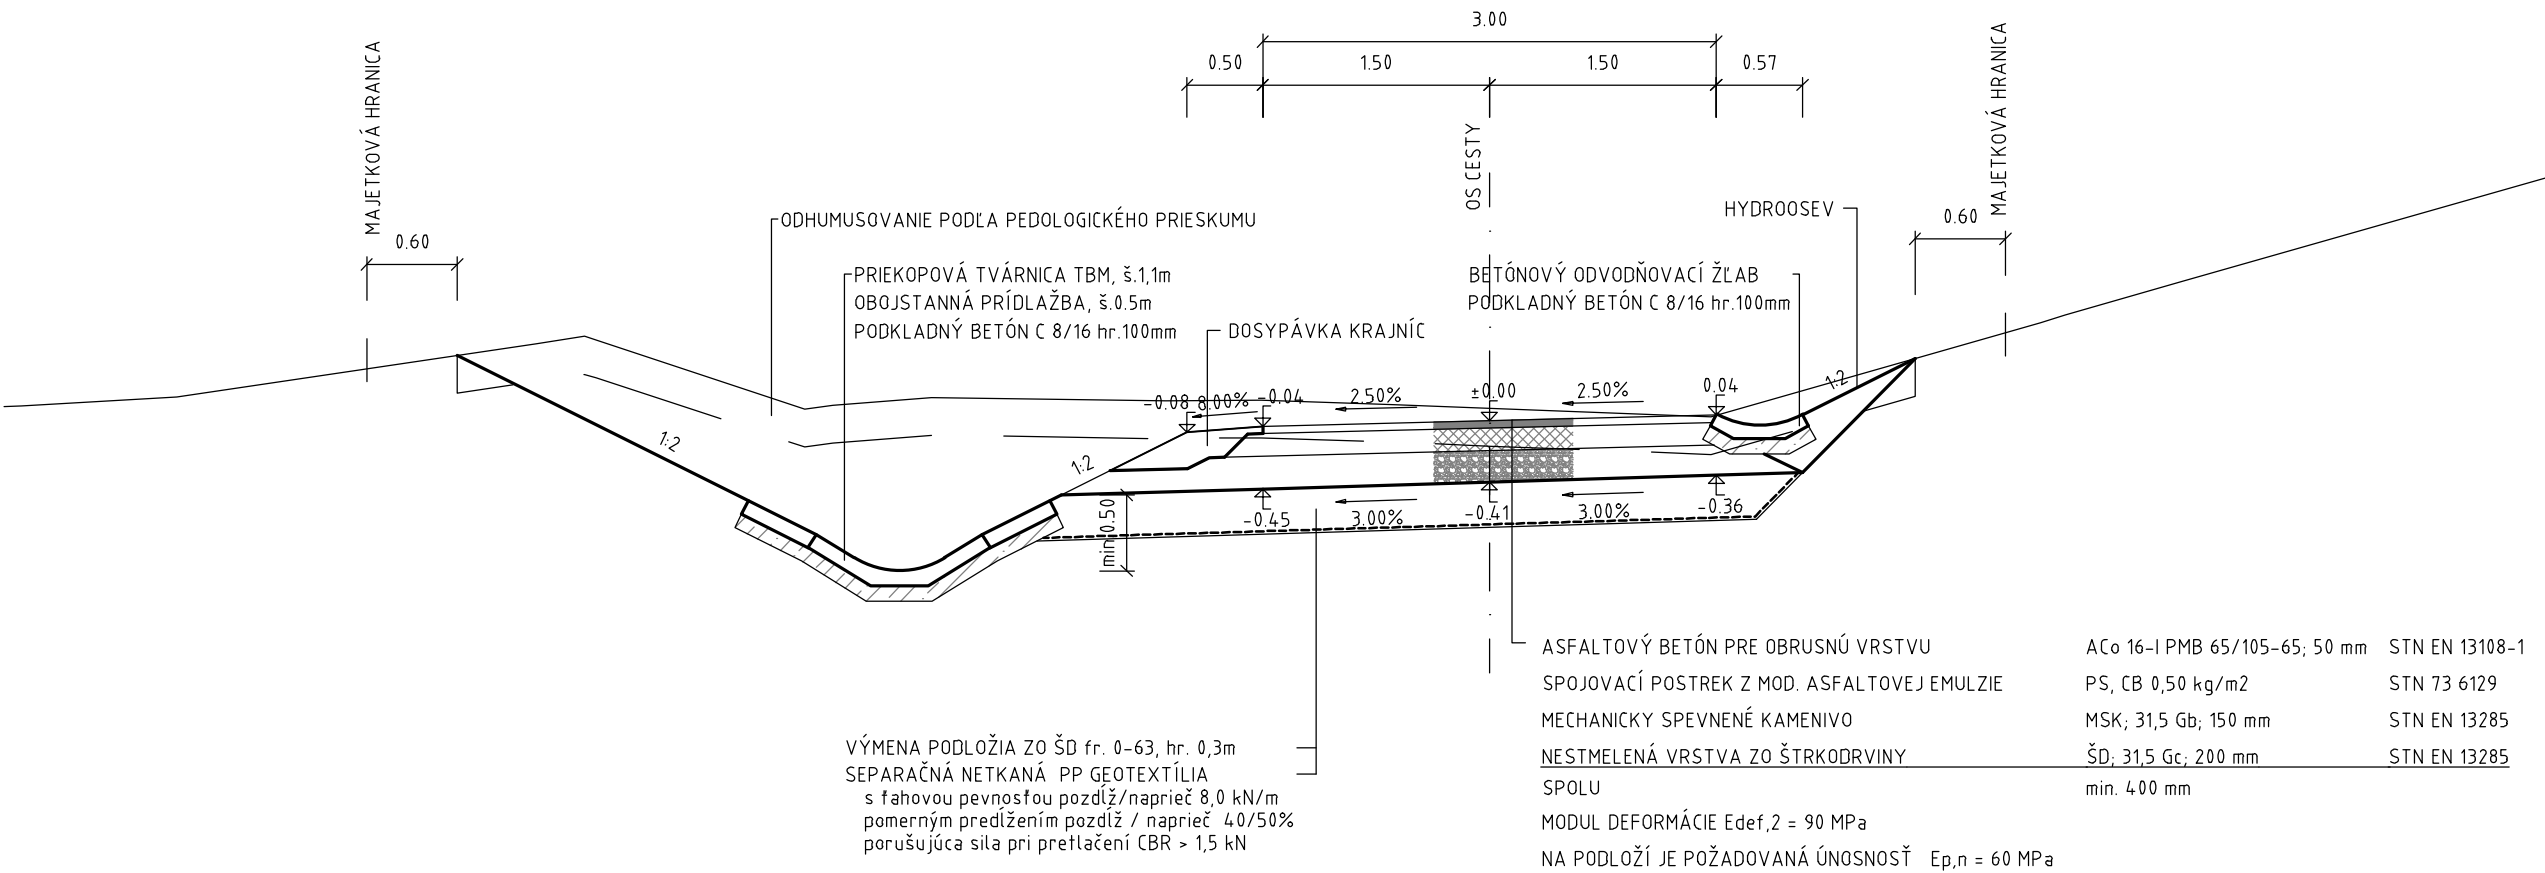

OBJEDNÁVATEL



NÁRODNÁ DIAĽNIČNÁ SPOLOČNOSŤ

DOKUMENTÁCIA NA REALIZÁCIU STAVBY
130-00

ZÁKAZKA DIAĽNIČNÝ PRIVÁDZAČ LIETAVSKÁ LÚČKA - ŽILINA I. ETAPA km 0,0 - 3,8				
ČASŤ STAVBY 130-00 ÚPRAVA POĽNEJ CESTY V KM 1,546			MILETIČOVA 21, P.O. BOX 34 820 05 BRATISLAVA 25 TEL. : 02/5057 4703, FAX. : 02/5057 4798	
PRÍLOHA VZOROVÝ PRIEČNY REZ			STUPEŇ DRS	ČÍSLO ZÁKAZKY 1347/1230
OBJEDNÁVATEL NÁRODNÁ DIAĽNIČNÁ SPOLOČNOSŤ, a.s.			OKRES ŽILINA	
HLAVNÝ INŽ. PROJ. Ing. Ondrej KUPČO	TECH. KONTROLA Ing. Dušan HESTERA	SÚRADNICOVÝ SYSTÉM JTSK	KATASTRÁLNE ÚZEMIE: PORÚBKA	
ZODP. PROJ. Ing. Ľuboš BRENKUS	VYPRACOVAL Ing. Ján MOCHOROVSKÝ	VÝŠKOVÝ SYSTÉM Bpv	ČÍSLO PRÍLOHY 4	SÚPRAVA
DÁTUM 05.2015	FORMÁT 3x A4	MIERKA 1:50		