PÔDORYS, M1:250

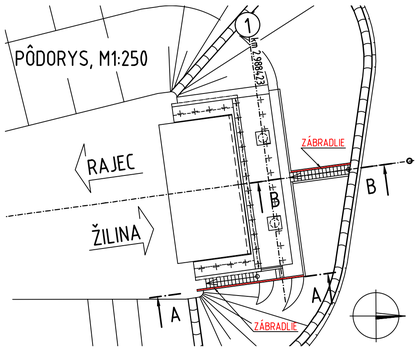

KOMPOZITNÉ ZÁBRADLIE NA OBSLUŽNÝCH SCHODOCH
PRI OPORE 1, POHĽAD A-A, M1:25

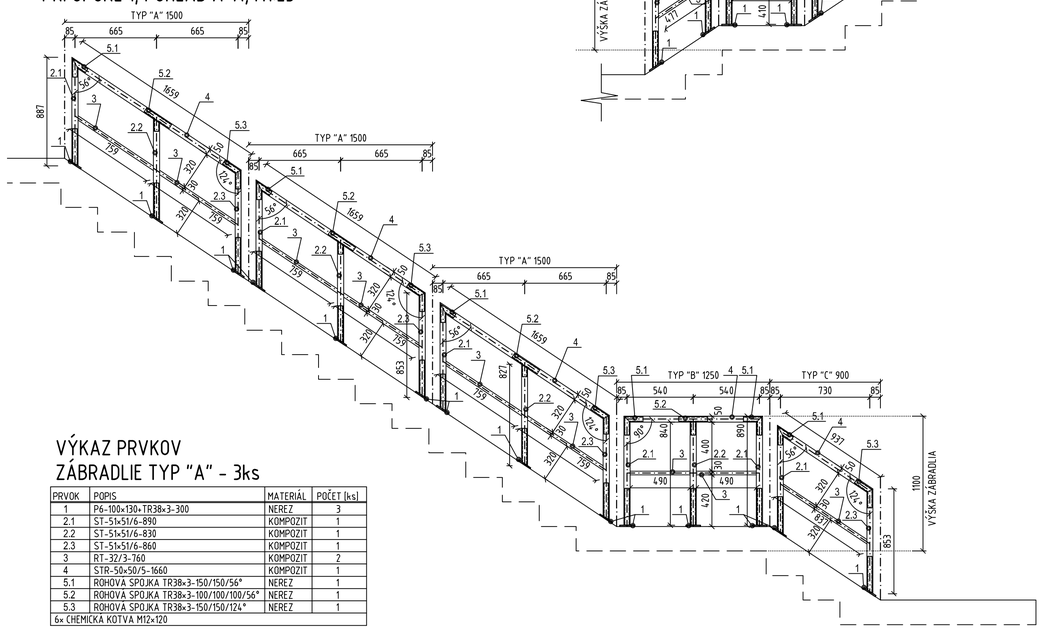

VÝKAZ PRVKOV
ZÁBRADLIE TYP "A" - 3ks

PRVOK	POPIS	MATERIÁL	POČET [ks]
1	P6-100×130×TR38×3-300	NEREZ	3
2.1	ST-51×51/6-890	KOMPOZIT	1
2.2	ST-51×51/6-830	KOMPOZIT	1
2.3	ST-51×51/6-860	KOMPOZIT	1
3	RT-32/3-760	KOMPOZIT	2
4	STR-50×50/5-1660	KOMPOZIT	1
5.1	ROHOVÁ SPOJKA TR38×3-150/150/56°	NEREZ	1
5.2	ROHOVÁ SPOJKA TR38×3-100/100/100/56°	NEREZ	1
5.3	ROHOVÁ SPOJKA TR38×3-150/150/124°	NEREZ	1
6× CHEMICKÁ KOTVA M12×120			

VÝKAZ PRVKOV
ZÁBRADLIE TYP "B" - 1ks

PRVOK	POPIS	MATERIÁL	POČET [ks]
1	P6-100×130×TR38×3-300	NEREZ	3
2.1	ST-51×51/6-890	KOMPOZIT	2
2.2	ST-51×51/6-840	KOMPOZIT	1
3	RT-32/3-490	KOMPOZIT	2
4	STR-50×50/5-1130	KOMPOZIT	1
5.1	ROHOVÁ SPOJKA TR38×3-150/150/90°	NEREZ	2
5.2	ROHOVÁ SPOJKA TR38×3-100/100/100/90°	NEREZ	1
6× CHEMICKÁ KOTVA M12×120			

VÝKAZ PRVKOV
ZÁBRADLIE TYP "C" - 1ks

PRVOK	POPIS	MATERIÁL	POČET [ks]
1	P6-100×130×TR38×3-300	NEREZ	2
2.1	ST-51×51/6-890	KOMPOZIT	1
2.3	ST-51×51/6-860	KOMPOZIT	1
3	RT-32/3-840	KOMPOZIT	2
4	STR-50×50/5-940	KOMPOZIT	1
5.1	ROHOVÁ SPOJKA TR38×3-150/150/56°	NEREZ	1
5.3	ROHOVÁ SPOJKA TR38×3-150/150/124°	NEREZ	1
4× CHEMICKÁ KOTVA M12×120			

VÝKAZ PRVKOV
ZÁBRADLIE TYP "D" - 3ks

PRVOK	POPIS	MATERIÁL	POČET [ks]
1	P6-100×130×TR38×3-300	NEREZ	3
2.1	ST-51×51/6-950	KOMPOZIT	1
2.2	ST-51×51/6-890	KOMPOZIT	1
2.3	ST-51×51/6-910	KOMPOZIT	1
3	RT-32/3-820	KOMPOZIT	2
4	STR-50×50/5-1770	KOMPOZIT	1
5.1	ROHOVÁ SPOJKA TR38×3-150/150/51°	NEREZ	1
5.2	ROHOVÁ SPOJKA TR38×3-100/100/100/51°	NEREZ	1
5.3	ROHOVÁ SPOJKA TR38×3-150/150/129°	NEREZ	1
6× CHEMICKÁ KOTVA M12×120			

POZNÁMKY:
-KOTEVNÉ PLATNE OSADIŤ DO PLASTMALTY A HRANY VYTMELIŤ PRUŽNÝM TMELOM
-HLAVY SKRUTIEK KOTEVNÝCH PRVKOV BUDÚ OPATRENÉ OCHRANNÝMI KRYTKAMI
-VÝKRES SLÚŽI AKO PODKLAD PRE VYPRACOVANIE DIELENSKEJ DODÁVATEĽSKEJ DOKUMENTÁCIE

PÔDORYS, M1:250

KOMPOZITNÉ ZÁBRADLIE NA OBSLUŽNÝCH SCHODOCH
PRI OPORE 9, POHĽAD C-C, M1:25

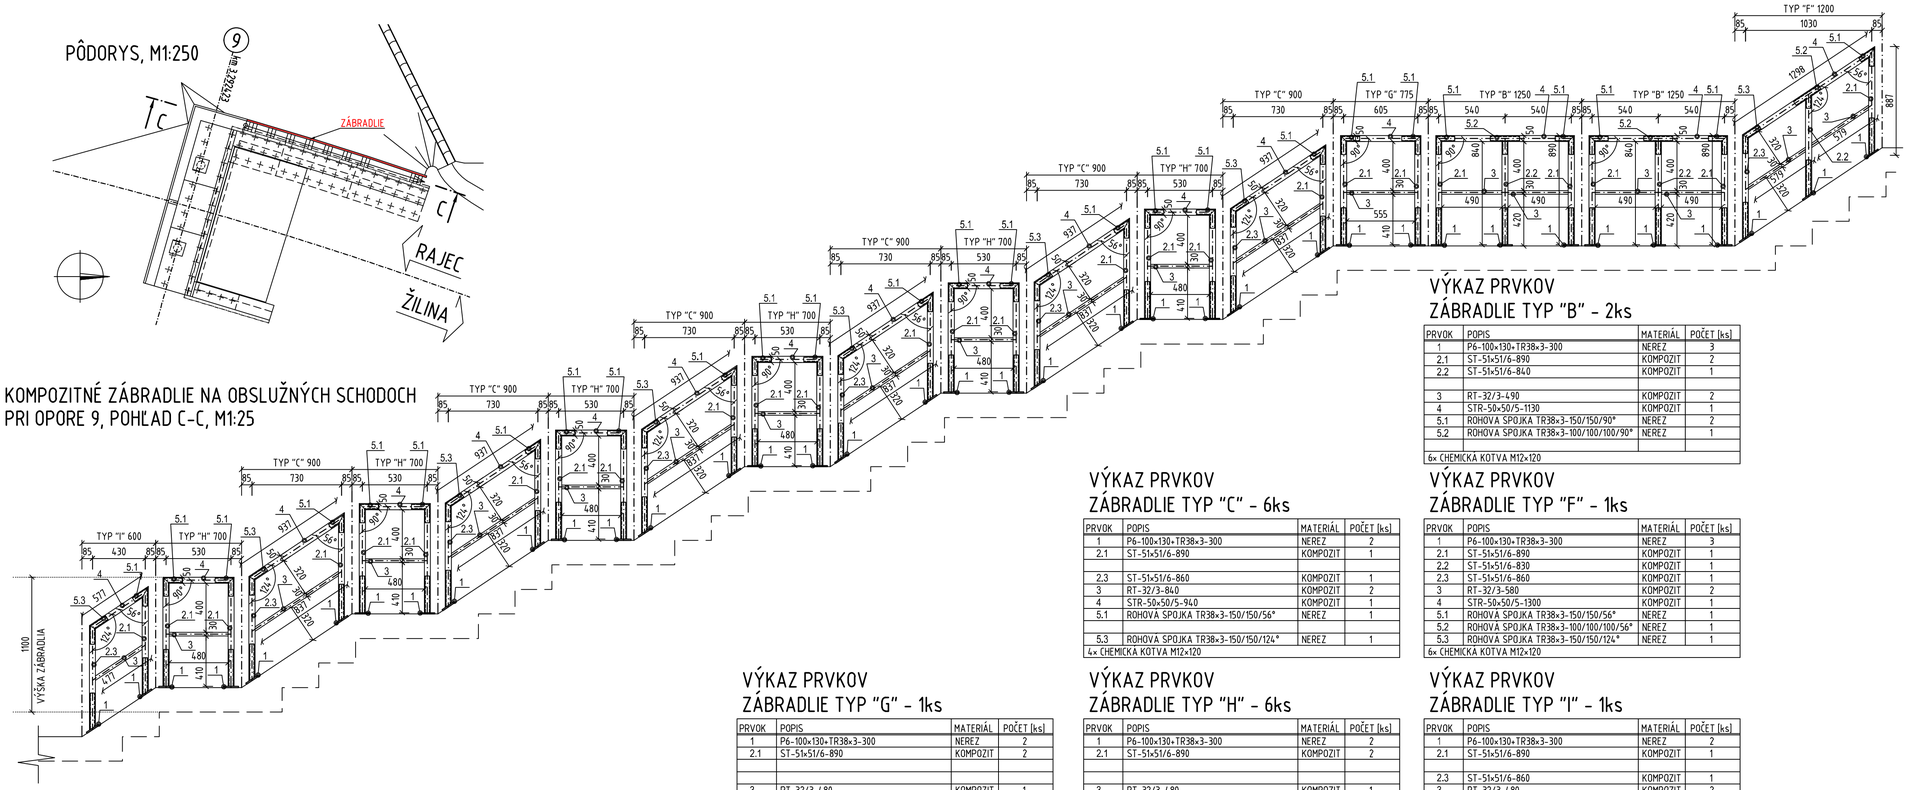

VÝKAZ PRVKOV
ZÁBRADLIE TYP "B" - 2ks

PRVOK	POPIS	MATERIÁL	POČET [ks]
1	P6-100×130×TR38×3-300	NEREZ	3
2.1	ST-51×51/6-890	KOMPOZIT	2
2.2	ST-51×51/6-840	KOMPOZIT	1
3	RT-32/3-490	KOMPOZIT	2
4	STR-50×50/5-1130	KOMPOZIT	1
5.1	ROHOVÁ SPOJKA TR38×3-150/150/90°	NEREZ	2
5.2	ROHOVÁ SPOJKA TR38×3-100/100/100/90°	NEREZ	1
6× CHEMICKÁ KOTVA M12×120			

VÝKAZ PRVKOV
ZÁBRADLIE TYP "C" - 6ks

PRVOK	POPIS	MATERIÁL	POČET [ks]
1	P6-100×130×TR38×3-300	NEREZ	2
2.1	ST-51×51/6-890	KOMPOZIT	1
2.3	ST-51×51/6-860	KOMPOZIT	1
3	RT-32/3-840	KOMPOZIT	2
4	STR-50×50/5-940	KOMPOZIT	1
5.1	ROHOVÁ SPOJKA TR38×3-150/150/56°	NEREZ	1
5.3	ROHOVÁ SPOJKA TR38×3-150/150/124°	NEREZ	1
4× CHEMICKÁ KOTVA M12×120			

VÝKAZ PRVKOV
ZÁBRADLIE TYP "F" - 1ks

PRVOK	POPIS	MATERIÁL	POČET [ks]
1	P6-100×130×TR38×3-300	NEREZ	3
2.1	ST-51×51/6-890	KOMPOZIT	1
2.2	ST-51×51/6-830	KOMPOZIT	1
2.3	ST-51×51/6-860	KOMPOZIT	1
3	RT-32/3-580	KOMPOZIT	2
4	STR-50×50/5-1300	KOMPOZIT	1
5.1	ROHOVÁ SPOJKA TR38×3-150/150/56°	NEREZ	1
5.2	ROHOVÁ SPOJKA TR38×3-100/100/100/56°	NEREZ	1
5.3	ROHOVÁ SPOJKA TR38×3-150/150/124°	NEREZ	1
6× CHEMICKÁ KOTVA M12×120			

VÝKAZ PRVKOV
ZÁBRADLIE TYP "G" - 1ks

PRVOK	POPIS	MATERIÁL	POČET [ks]
1	P6-100×130×TR38×3-300	NEREZ	2
2.1	ST-51×51/6-890	KOMPOZIT	2
3	RT-32/3-480	KOMPOZIT	1
4	STR-50×50/5-580	KOMPOZIT	1
5.1	ROHOVÁ SPOJKA TR38×3-150/150/90°	NEREZ	2
4× CHEMICKÁ KOTVA M12×120			

VÝKAZ PRVKOV
ZÁBRADLIE TYP "H" - 6ks

PRVOK	POPIS	MATERIÁL	POČET [ks]
1	P6-100×130×TR38×3-300	NEREZ	2
2.1	ST-51×51/6-890	KOMPOZIT	2
3	RT-32/3-480	KOMPOZIT	1
4	STR-50×50/5-580	KOMPOZIT	1
5.1	ROHOVÁ SPOJKA TR38×3-150/150/90°	NEREZ	2
4× CHEMICKÁ KOTVA M12×120			

VÝKAZ PRVKOV
ZÁBRADLIE TYP "I" - 1ks

PRVOK	POPIS	MATERIÁL	POČET [ks]
1	P6-100×130×TR38×3-300	NEREZ	2
2.1	ST-51×51/6-890	KOMPOZIT	1
2.3	ST-51×51/6-860	KOMPOZIT	1
3	RT-32/3-480	KOMPOZIT	2
4	STR-50×50/5-580	KOMPOZIT	1
5.1	ROHOVÁ SPOJKA TR38×3-150/150/56°	NEREZ	1
5.3	ROHOVÁ SPOJKA TR38×3-150/150/124°	NEREZ	1
4× CHEMICKÁ KOTVA M12×120			

KOMPOZITNÉ ZÁBRADLIE NA OBSLUŽNÝCH SCHODOCH
PRI OPORE 1, POHĽAD B-B, M1:25

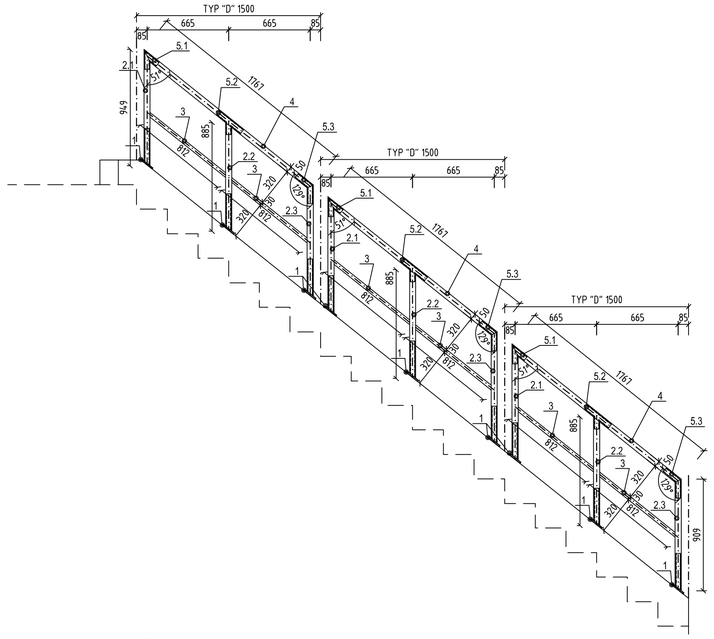

OBJEDNÁVATEĽ

NÁRODNÁ DIAĽNIČNÁ SPOLOČNOSŤ

DOKUMENTÁCIA NA REALIZÁCIU STAVBY
202-00

ZÁKAZKA: DIAĽNIČNÝ PRIVÁDZAČ LIETAVSKÁ LÚČKA - ŽILINA, I. ETAPA km 0,0 - 3,8		GEOCONSULT
ČASŤ STAVBY: 202-00 MOST NAD ÚDOLÍM V KM 3,100	MILETIČOVA 21, P.O. BOX 34, 820 05 BRATISLAVA 25, TEL.: 02/5057 4703, FAX.: 02/5057 4798	
PRÍLOHA: VÝKRES ZÁBRADLÍ NA REVÍZNYCH SCHODISKÁCH	STUPEŇ: DRS	ČÍSLO ZÁKAZKY: 1347/1230
OBJEDNÁVATEĽ: NÁRODNÁ DIAĽNIČNÁ SPOLOČNOSŤ, a.s.	OKRES: ŽILINA	
HLAVNÝ INŽ. PROJ.: Ing. Ondrej KUPČO	TECH. KONTROLA: Ing. Dušan Ďuriš, PhD.	SÚRADNICOVÝ SYSTÉM: JTSK; KATASTRÁLNE ÚZEMIE: LIETAVSKÁ LÚČKA
ZODP. PROJ.: Ing. Andrej Prítula, PhD.	VYPRACOVAL: Ing. Andrej Prítula, PhD.	VÝŠKOVÝ SYSTÉM: Bpv; ČÍSLO PRÍLOHY: 10.9; SÚPRAVA:
DÁTUM: 05.2015	FORMÁT: 8×A4	MIERKA: 1:250, 1:25