
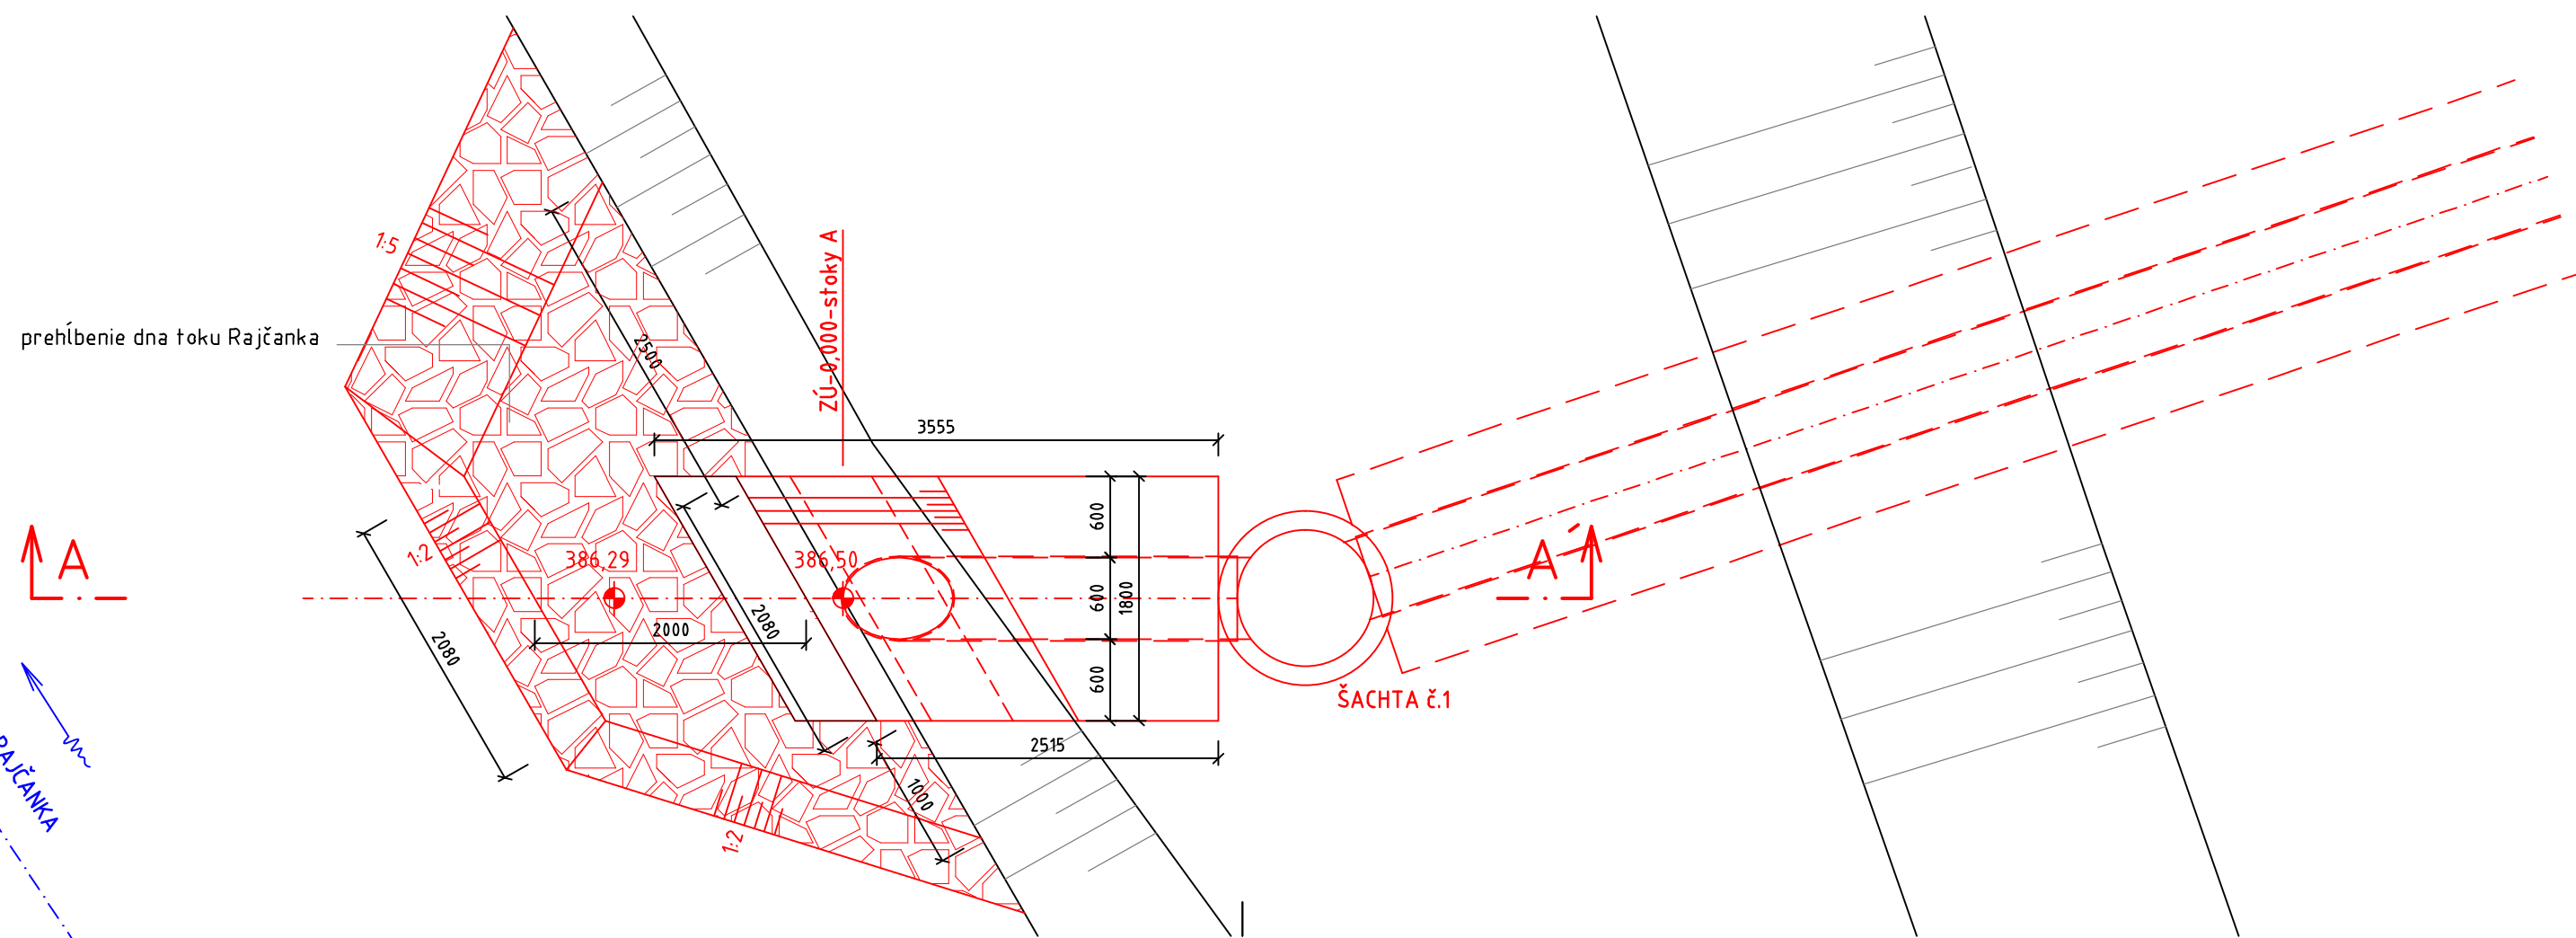


REZ A-A'

RAIČANKA

PÔDORYS

KAMENNÁ ROVNANINA (LOMOVÝ KAMEŇ) - S POVRCHOVOU VRSTVOU —
DLAŽBOVITE UROVNANOU S VYKLINOVANÍM MENŠOU FRAKCIOU KAMEŇA

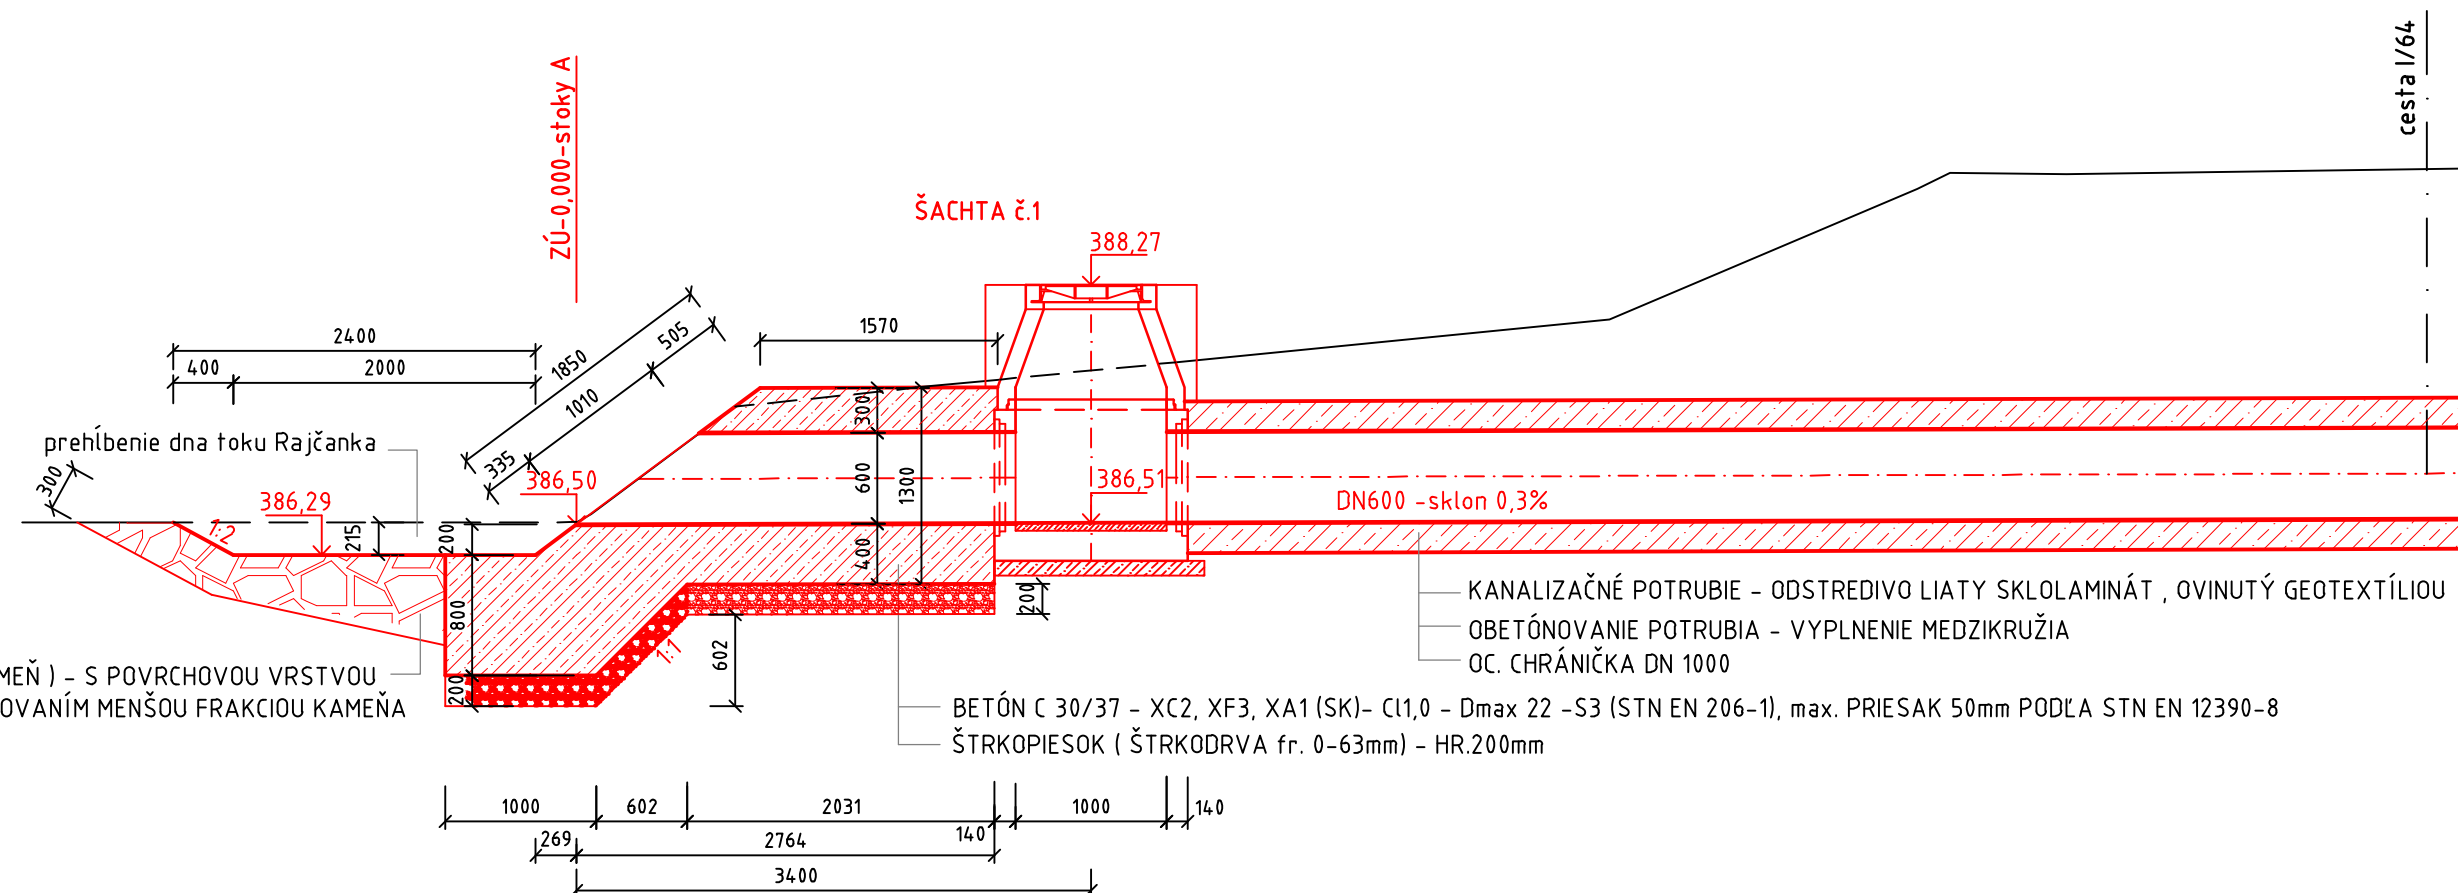

NÁRODNÁ DIAĽNIČNÁ SPOLOČNOSŤ

DOKUMENTÁCIA NA REALIZÁCIU STAVBY
501-02

ZÁKAZKA DIAĽNIČNÝ PRIVÁDZAČ LIETAVSKÁ LÚČKA - ŽILINA I. ETAPA km 0,0 - 3,8				
ČASŤ STAVBY 501-02 DAŽĎOVÁ KANALIZÁCIA ČASTI STAVBY 102-00			MILETIČOVA 21, P.O. BOX 34 820 05 BRATISLAVA 25 TEL. : 02/5057 4703, FAX. : 02/5057 479	
PRÍLOHA VÝUSTNÝ OBJEKT NA STOKE A			STUPEŇ DRS	ČÍSLO ZÁKAZKY 1347/1230
OBJEDNÁVATEĽ NÁRODNÁ DIAĽNIČNÁ SPOLOČNOSŤ, a.s.			OKRES ŽILINA	
HLAVNÝ INŽ. PROJ. Ing. Ondrej KUPČO <i>Kupčo</i>	TECH. KONTROLA Ing. Ondrej KUPČO <i>Kupčo</i>	SÚRADNICOVÝ SYSTÉM JTSK	KATASTRÁLNE ÚZEMIE: PORÚBKA	
ZODP. PROJ. Ing. Eva Volleková	VYPRACOVAL Ing. Monika HLŔŠKOVÁ <i>HLŔšková</i>	VÝŠKOVÝ SYSTÉM Bpv	ČÍSLO PRÍLOHY 8.1	SÚPRAVA
DÁTUM 05.2015	FORMÁT 3x A4	MIERKA 1:50		