
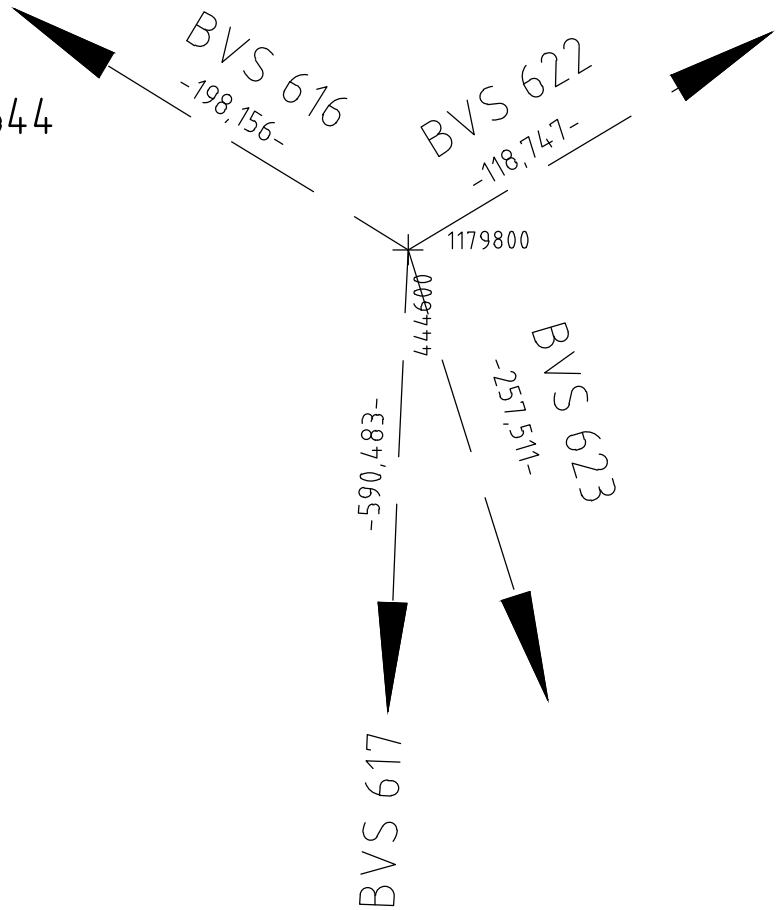


VYTYČOVACÍ VÝKRES

527-00 PRELOŽKA ZÁSOBNÉHO VODOVODU DN150 - PVC V km 1,544

1179800
444700

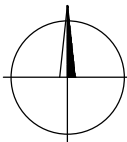

1179800
444500

HLAVNÉ BODY VYTYČOVACEJ SIETE

Číslo bodu	y (m)	x (m)	H (m)
6 1 6	4 4 4 7 6 9 . 0 4 1	1 1 7 9 6 9 6 . 6 1 0	3 8 9 . 2 5 8
6 1 7	4 4 4 6 2 5 . 7 9 7	1 1 8 0 3 8 9 . 9 3 7	3 8 6 . 8 7 1
6 2 2	4 4 4 4 9 8 . 0 9 0	1 1 7 9 7 3 9 . 0 4 8	4 1 5 . 6 5 3
6 2 3	4 4 4 5 2 3 . 5 2 1	1 1 8 0 0 4 5 . 8 9 2	4 1 6 . 7 9 0

ZOZNAM SÚRADNÍČ VRCHOLOVÝCH BODOV TRASY- VODOVODU

VODOVOD DN150			
BOD	STANIČENIE	SÚRADNICA Y	SÚRADNICA X
ZÚ	0 , 0 0 0 0 0	4 4 4 6 7 1 . 5 1 6	1 1 7 9 8 7 0 . 8 7 4
V 1	0 , 0 0 4 8 9	4 4 4 6 6 7 . 7 9 9	1 1 7 9 8 6 7 . 6 9 9
V 2	0 , 1 9 3 0 0	4 4 4 4 8 0 . 6 0 0	1 1 7 9 8 8 6 . 1 8 4
KÚ	0 , 1 9 8 1 9	4 4 4 4 7 7 . 3 0 9	1 1 7 9 8 9 0 . 1 9 6

VODOVODNÁ PRÍPOJKA DN25
ZÚ - 0,000 00
V1 - 0,004 89
NAPOJENIE NA EXIST. POTRUBIE DN150

DN 150

OS - POĽNÁ CESTA 130-00
0,1
0,1

V2 - 0,193 00
KÚ - 0,198 19
NAPOJENIE NA EXIST. POTRUBIE DN150

1179900
444700

1179900
444600

+

OBJEDNÁVATEĽ



NÁRODNÁ DIAĽNIČNÁ SPOLOČNOSŤ

DOKUMENTÁCIA NA REALIZÁCIU STAVBY

527-00

PRESNOSŤ VYTÝČENIA PODĽA STN 73 0422 A STN 01 3419 A ICH ZMIEN Č. 1

ZÁKAZKA DIAĽNIČNÝ PRIVÁDZAČ LIETAVSKÁ LÚČKA - ŽILINA I. ETAPA km 0,0 - 3,8		GC GEOCONSULT	
ČASŤ STAVBY 527-00 PRELOŽKA ZÁSOBNÉHO VODOVODU DN 150-PVC V km 1,544		MILETIČOVA 21, P.O. BOX 34 820 05 BRATISLAVA 25 TEL. : 02/5057 4703, FAX. : 02/5057 4798	
PRÍLOHA VYTYČOVACÍ VÝKRES		STUPEŇ DRS	ČÍSLO ZÁKAZKY 1347/1230
OBJEDNÁVATEĽ NÁRODNÁ DIAĽNIČNÁ SPOLOČNOSŤ, a.s.		OKRES ŽILINA	
HLAVNÝ INŽ. PROJ. Ing. Ondrej KUPČO	TECH. KONTROLA Ing. Eva VOLLEKOVÁ	SÚRADNICOVÝ SYSTÉM JTSK	
ZODP. PROJ. Ing. Karol HLAVÁČ	VYPRACOVAL Ing. Karol HLAVÁČ	VÝŠKOVÝ SYSTÉM Bpv	
DÁTUM 05.2015	FORMÁT 4xA4	MIERKA 1:500	
		ČÍSLO PRÍLOHY 3	SÚPRAVA