


VYTYČOVACÍ VÝKRES  
528-00 PRELOŽKA PRÍPOJKY VODOVODU DN1" V km 1,567

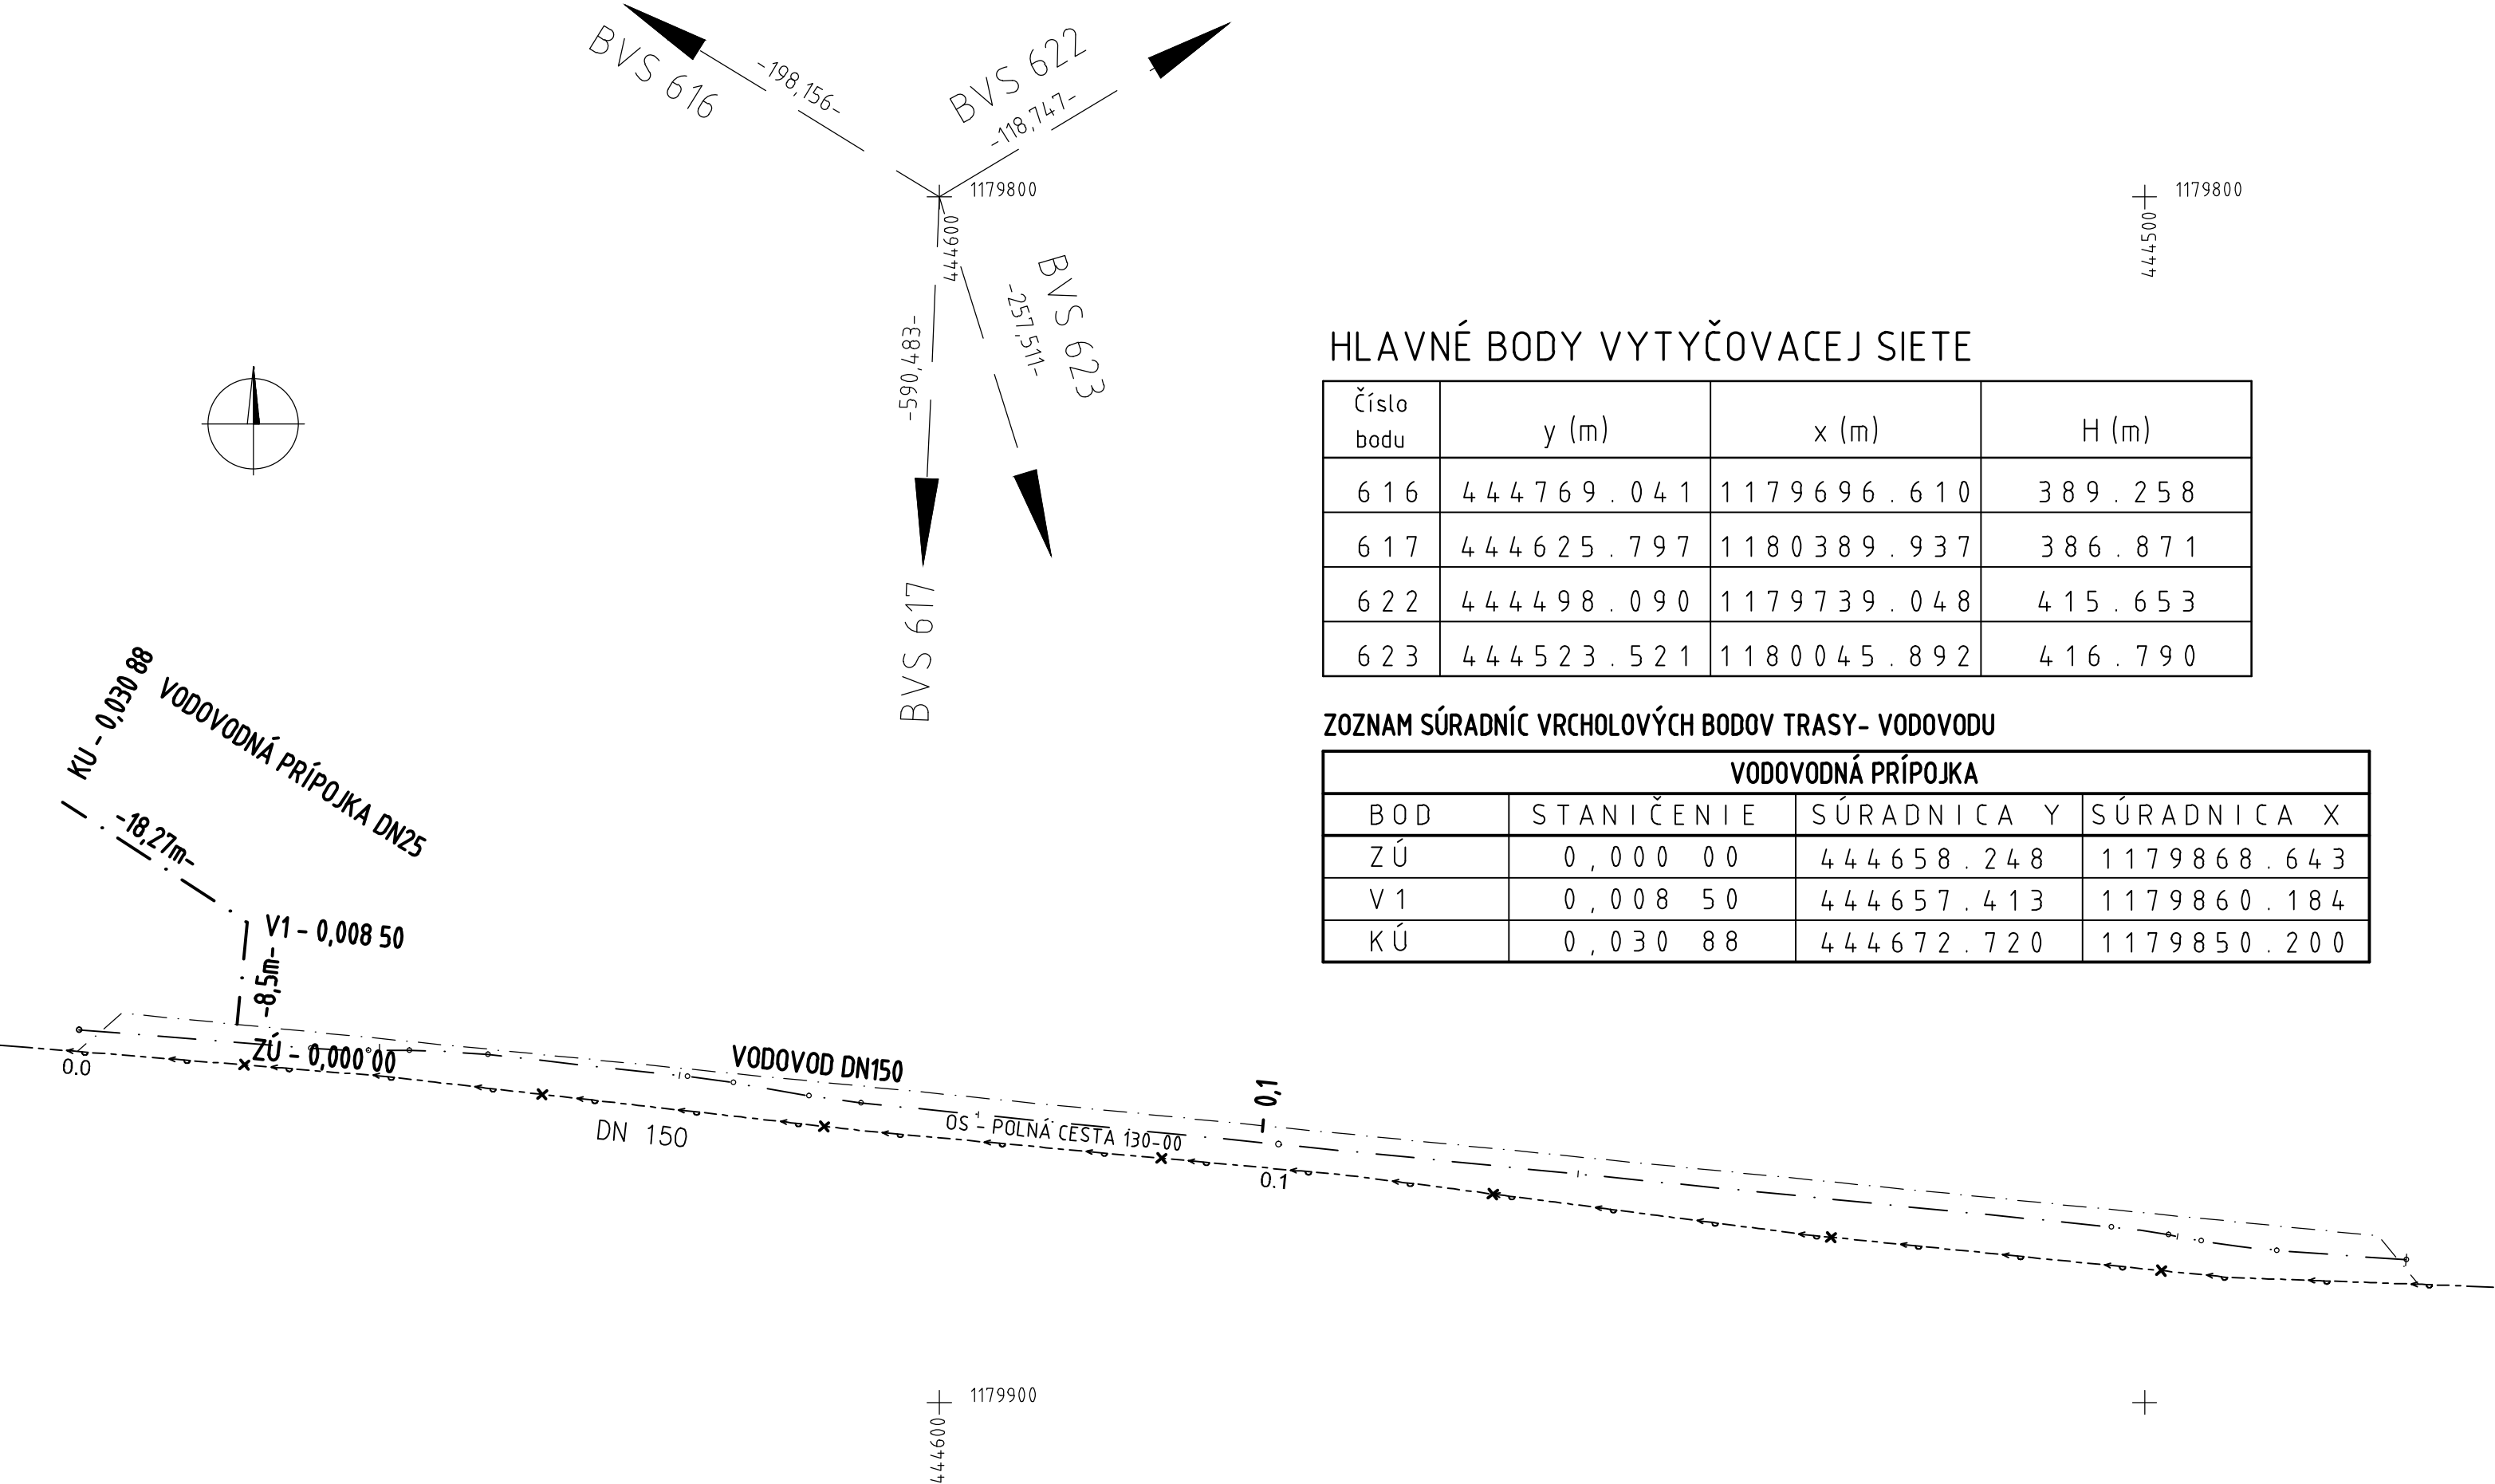

HLAVNÉ BODY VYTYČOVACEJ SIETE

Číslo bodu	y (m)	x (m)	H (m)
6 1 6	4 4 4 7 6 9 . 0 4 1	1 1 7 9 6 9 6 . 6 1 0	3 8 9 . 2 5 8
6 1 7	4 4 4 6 2 5 . 7 9 7	1 1 8 0 3 8 9 . 9 3 7	3 8 6 . 8 7 1
6 2 2	4 4 4 4 9 8 . 0 9 0	1 1 7 9 7 3 9 . 0 4 8	4 1 5 . 6 5 3
6 2 3	4 4 4 5 2 3 . 5 2 1	1 1 8 0 0 4 5 . 8 9 2	4 1 6 . 7 9 0

ZOZNAM SÚRADNÍČ VRCHOLOVÝCH BODOV TRASY- VODOVODU

VODOVODNÁ PRÍPOJKA			
BOD	STANIČENIE	SÚRADNICA Y	SÚRADNICA X
ZÚ	0 , 0 0 0 0 0	4 4 4 6 5 8 . 2 4 8	1 1 7 9 8 6 8 . 6 4 3
V 1	0 , 0 0 8 5 0	4 4 4 6 5 7 . 4 1 3	1 1 7 9 8 6 0 . 1 8 4
KÚ	0 , 0 3 0 8 8	4 4 4 6 7 2 . 7 2 0	1 1 7 9 8 5 0 . 2 0 0

OBJEDNÁVATEL



NÁRODNÁ DIAĽNIČNÁ SPOLOČNOSŤ

DOKUMENTÁCIA NA REALIZÁCIU STAVBY  
528-00

PRESNOSŤ VYTÝČENIA PODĽA STN 73 0422 A STN 01 3419 A ICH ZMIEN Č. 1

ZÁKAZKA <b>DIAĽNIČNÝ PRIVÁDZAČ LIETAVSKÁ LÚČKA - ŽILINA I. ETAPA km 0,0 - 3,8</b>		<b>GC</b> GEOCONSULT	
ČASŤ STAVBY <b>528-00 PRELOŽKA PRÍPOJKY VODOVODU DN1" V km 1,567</b>		MILETIČOVA 21, P.O. BOX 34 820 05 BRATISLAVA 25 TEL. : 02/5057 4703, FAX. : 02/5057 4798	
PRÍLOHA <b>VYTYČOVACÍ VÝKRES</b>		STUPEŇ <b>DRS</b>	ČÍSLO ZÁKAZKY <b>1347/1230</b>
OBJEDNÁVATEL <b>NÁRODNÁ DIAĽNIČNÁ SPOLOČNOSŤ, a.s.</b>		OKRES ŽILINA	
HLAVNÝ INŽ. PROJ. Ing. Ondrej KUPČO	TECH. KONTROLA Ing. Eva VOLLEKOVÁ	SÚRADNICOVÝ SYSTÉM JTSK	KATASTRÁLNE ÚZEMIE: PORÚBKA
ZODP. PROJ. Ing. Karol HLAVÁČ	VYPRACOVAL Ing. Karol HLAVÁČ	VÝŠKOVÝ SYSTÉM Bpv	
DÁTUM 05.2015	FORMÁT 3x4	MIERKA 1:500	ČÍSLO PRÍLOHY <b>3</b>
			SÚPRAVA