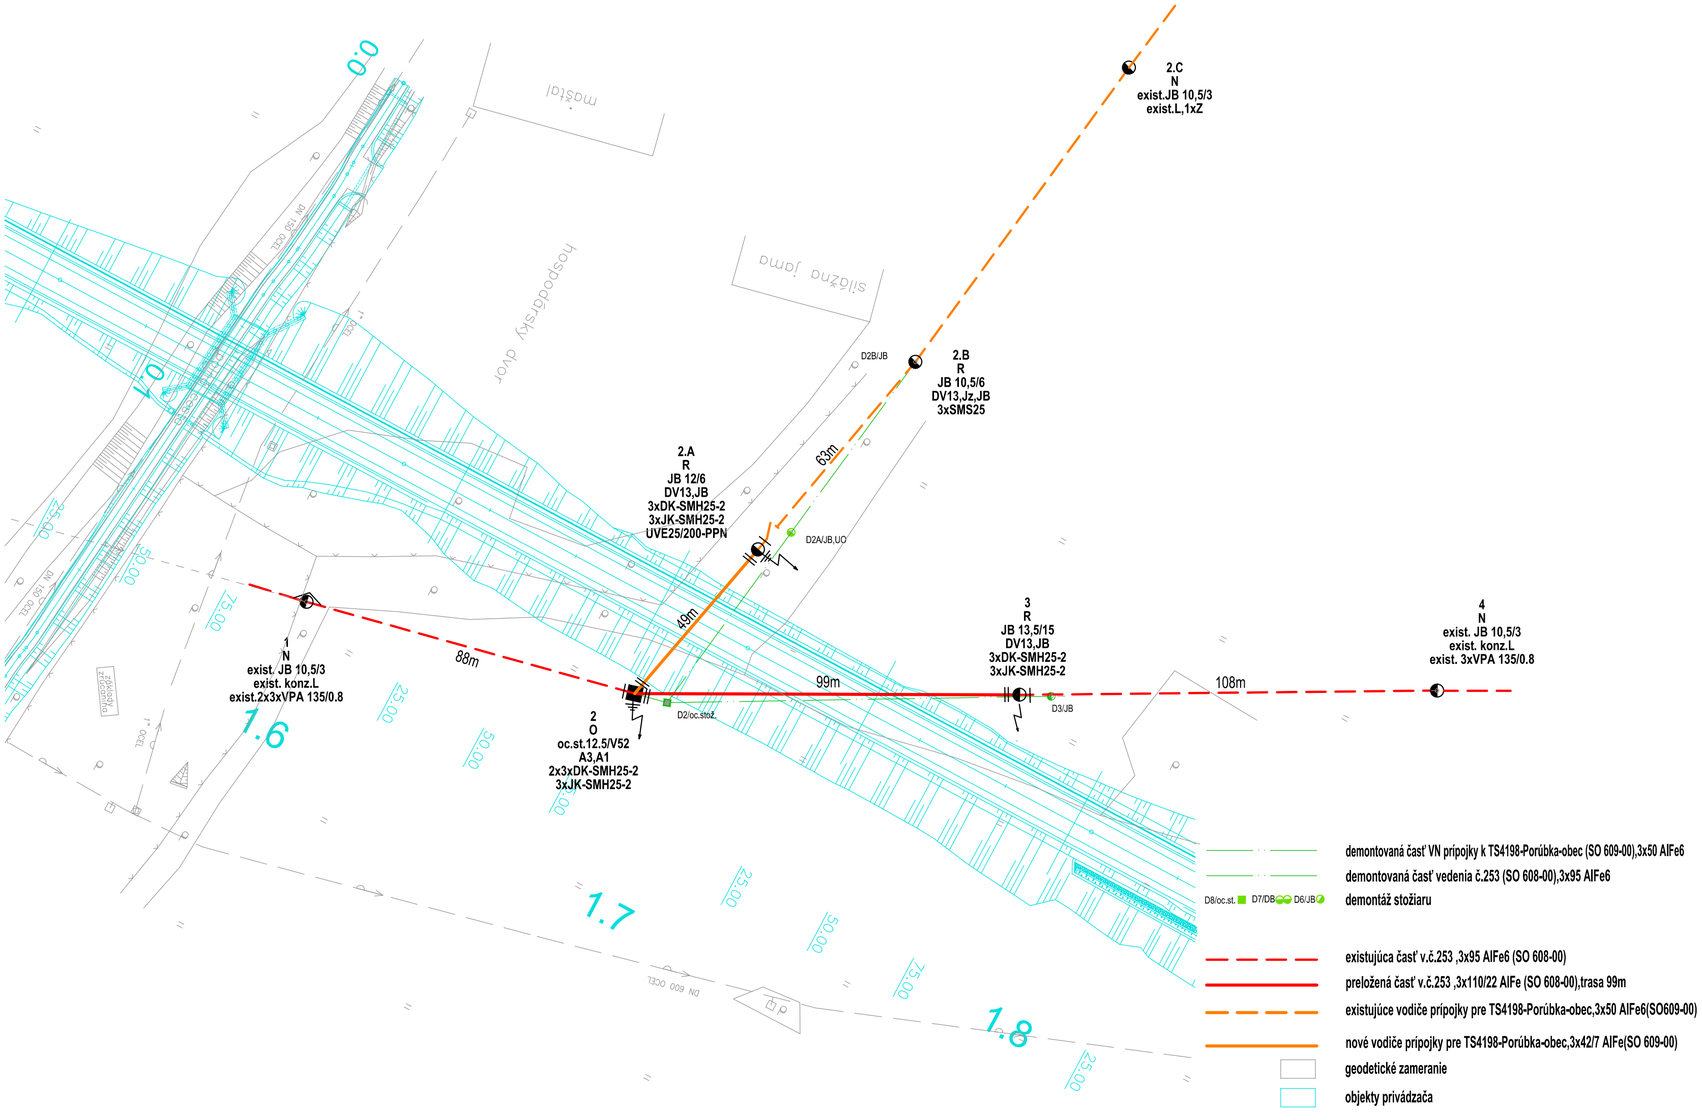

OBJEDNÁVATEĽ

NÁRODNÁ DIAĽNIČNÁ SPOLOČNOSŤ

ZHOTOVITEĽ DOKUMENTÁCIE NA REALIZÁCIU STAVBY

GEOCONSULT S.R.O.

MILETIČOVA 21, P.O.BOX 34, 820 05 BRATISLAVA 25

HL. INŽ. PROJ. Ing. Ondrej KUPČO | ČÍS.ZÁK. 1347/1230

DOKUMENTÁCIA NA REALIZÁCIU STAVBY

608-00

ZÁKAZKA

DIAĽNIČNÝ PRIVÁDZAČ LIETAVSKÁ LÚČKA - ŽILINA

I. ETAPA km 0,0 - 3,8

elektro-inžiniering
Elektro-inžiniering, s.r.o.
Rakytovská cesta 130, 974 05 Banská Bystrica
tel/fax 00421 48 4143 914, tel 00421 905 408 469
e-mail: susterm@nextra.sk

ČASŤ STAVBY

608-00 PREKLÁDKA VZDUŠNÉHO 22kV VEDENIA Č.253 V KM 1,700

PRÍLOHA

SITUÁCIA

STUPEŇ: DRS

ČÍSLO ZÁKAZKY: 2/2015EI

OBJEDNÁVATEĽ: NÁRODNÁ DIAĽNIČNÁ SPOLOČNOSŤ, a.s.

OKRES: ŽILINA

HLAVNÝ INŽ. PROJ. Ing. Ondrej KUPČO	TECH. KONTROLA Ing.Šuster	SÚRADNICOVÝ SYSTÉM JTSK	KATASTRÁLNE ÚZEMIE: LIETAVSKÁ LÚČKA, PORÚBKA, TURIE
ZODP. PROJ. Ing.Šuster	VYPRACOVAL Ing.Šuster	VÝŠKOVÝ SYSTÉM Bpv	ČÍSLO PRÍLOHY 3 / SÚPRAVA
DÁTUM 05.2015	FORMÁT 3x A4	MIERKA 1:1000	