


| ÚDAJE O PODROBNÝCH BODOCH TRASY | | | |
|---------------------------------|------------|-------------|---------|
| ČB | Y | X | Z |
| 617 | 444625,797 | 1180389,937 | 386,871 |
| 618 | 444624,032 | 1180453,042 | 387,185 |
| 619 | 445135,767 | 1180939,479 | 389,924 |
| 620 | 444993,952 | 1180882,347 | 389,041 |
| 621 | 444903,443 | 1180753,744 | 386,946 |
| 861 | 444651,698 | 1180624,287 | 388,252 |
| 862 | 444627,296 | 1180587,111 | 389,160 |

| ÚDAJE O PODROBNÝCH BODOCH TRASY 801 A | | | |
|---------------------------------------|---------|------------|-------------|
| ČB | STA | Y | X |
| ZÚ | .000000 | 444728,129 | 1180640,177 |
| | .025000 | 444714,097 | 1180619,785 |
| | .050000 | 444696,138 | 1180602,407 |
| | .075000 | 444678,557 | 1180584,651 |
| | .100000 | 444662,290 | 1180565,688 |
| | .125000 | 444647,674 | 1180545,434 |
| | .150000 | 444638,595 | 1180522,241 |
| | .175000 | 444635,058 | 1180497,570 |
| | .200000 | 444636,071 | 1180472,683 |
| KÚ | .222619 | 444638,521 | 1180450,646 |

| ÚDAJE O PODROBNÝCH BODOCH TRASY 801 B | | | |
|---------------------------------------|---------|------------|-------------|
| ČB | STA | Y | X |
| ZÚ | .000000 | 445417,420 | 1181053,904 |
| TK | .007602 | 445411,671 | 1181048,930 |
| | .025000 | 445396,667 | 1181040,339 |
| KT | .046780 | 445375,176 | 1181038,515 |
| | .050000 | 445371,996 | 1181039,020 |
| TK | .061322 | 445360,813 | 1181040,794 |
| | .075000 | 445347,190 | 1181040,820 |
| | .100000 | 445324,850 | 1181030,367 |
| | .125000 | 445311,644 | 1181009,535 |
| KT | .133268 | 445310,110 | 1181001,423 |
| TK | .141308 | 445309,363 | 1180993,418 |
| | .150000 | 445308,088 | 1180984,824 |
| | .175000 | 445299,366 | 1180961,503 |
| | .200000 | 445283,897 | 1180941,993 |
| KT | .216897 | 445270,355 | 1180931,941 |
| | .225000 | 445263,376 | 1180927,824 |
| KÚ | .234872 | 445254,873 | 1180922,808 |

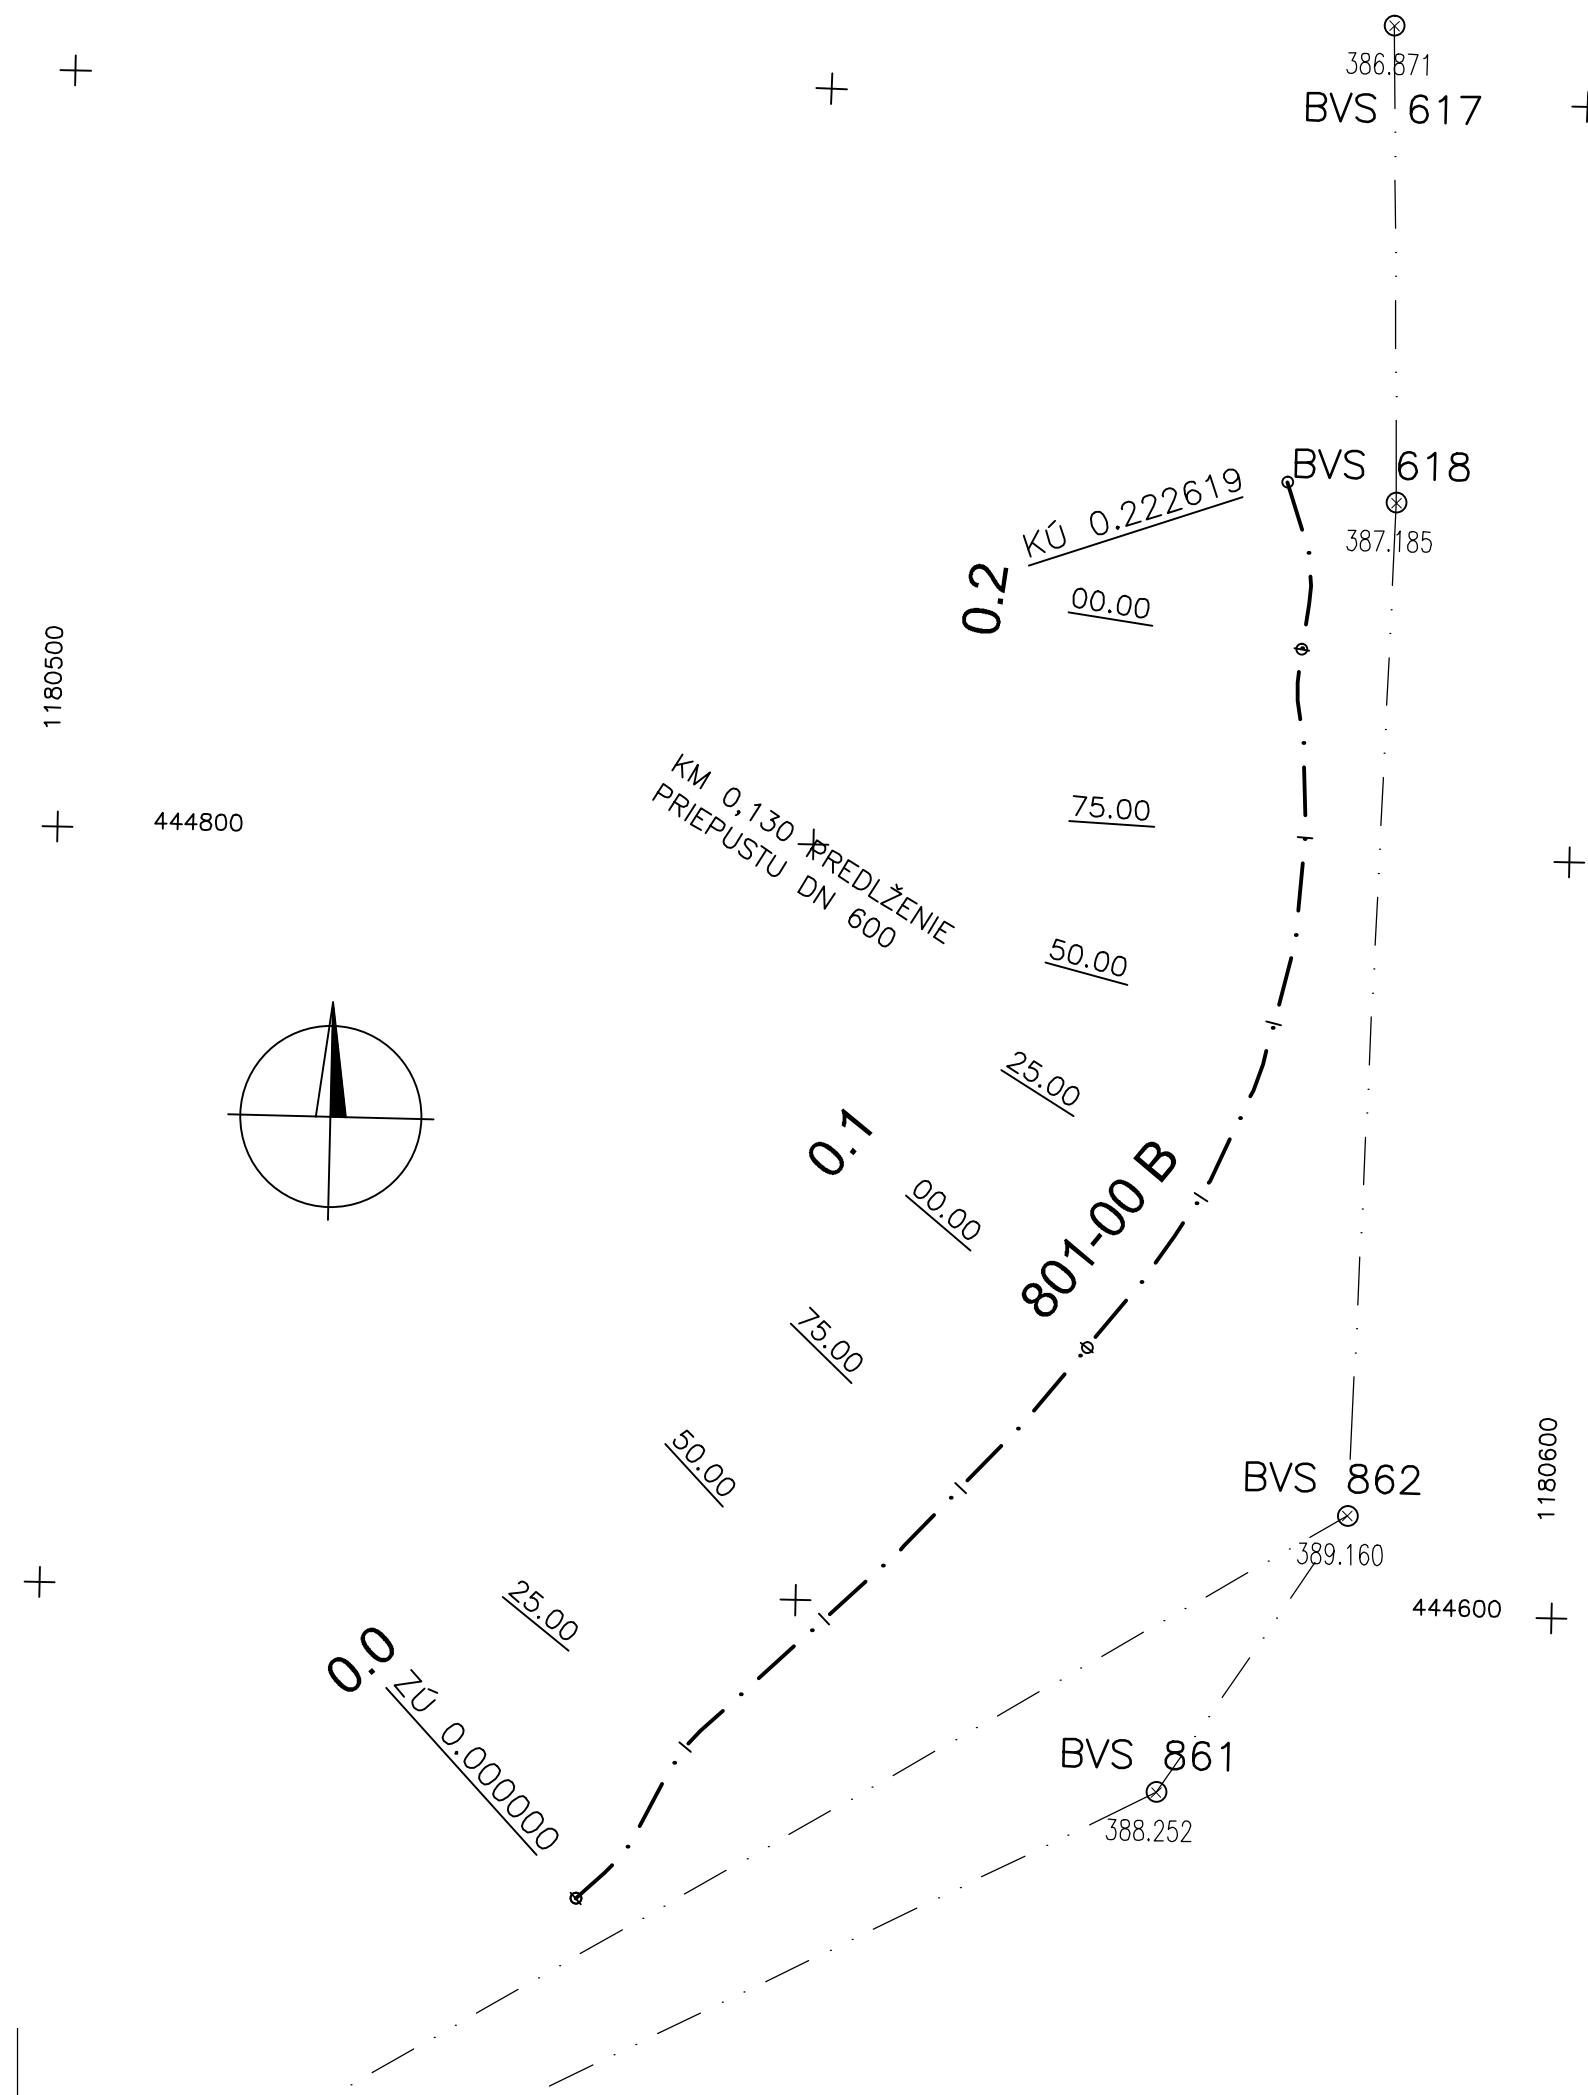

OBJEDNÁVATEL



NÁRODNÁ DIAĽNIČNÁ SPOLOČNOSŤ

DOKUMENTÁCIA NA REALIZÁCIU STAVBY 801-00

| | | | | | |
|--|--|--|--|--|---------------|
| ZÁKAZKA | | DIAĽNIČNÝ PRIVÁDZAČ LIETAVSKÁ LÚČKA - ŽILINA I. ETAPA km 0,0 - 3,8 | | | |
| ČASŤ STAVBY | | 801-00 OBCHÁDZKOVÉ KOMUNIKÁCIE | | MILETIČOVA 21, P.O. BOX 34 820 05 BRATISLAVA 25 TEL.: 02/5057 4703, FAX.: 02/5057 4798 | |
| PRÍLOHA | | VYTYČOVACIE VÝKRESY 801A a 801B | | STUPEŇ | ČÍSLO ZÁKAZKY |
| | | | | DRS | 1347/1230 |
| OBJEDNÁVATEL | | NÁRODNÁ DIAĽNIČNÁ SPOLOČNOSŤ, a.s. | | OKRES ŽILINA | |
| HLAVNÝ INŽ. PROJ. Ing. Ondrej KUPČO | | TECH. KONTROLA Ing. Jaroslav KRČ | | SÚRADNICOVÝ SYSTÉM JTSK | |
| ZODP. PROJ. Ing. Dušan HESTERA | | VYPRACOVAL Ing. Dušan HESTERA | | VÝŠKOVÝ SYSTÉM Bpv | |
| DÁTUM 05.2015 | | FORMÁT 4x A4 | | MIERKA 1:1000 | |
| | | | | ČÍSLO PRÍLOHY | SÚPRAVA |
| | | | | 6 | |